

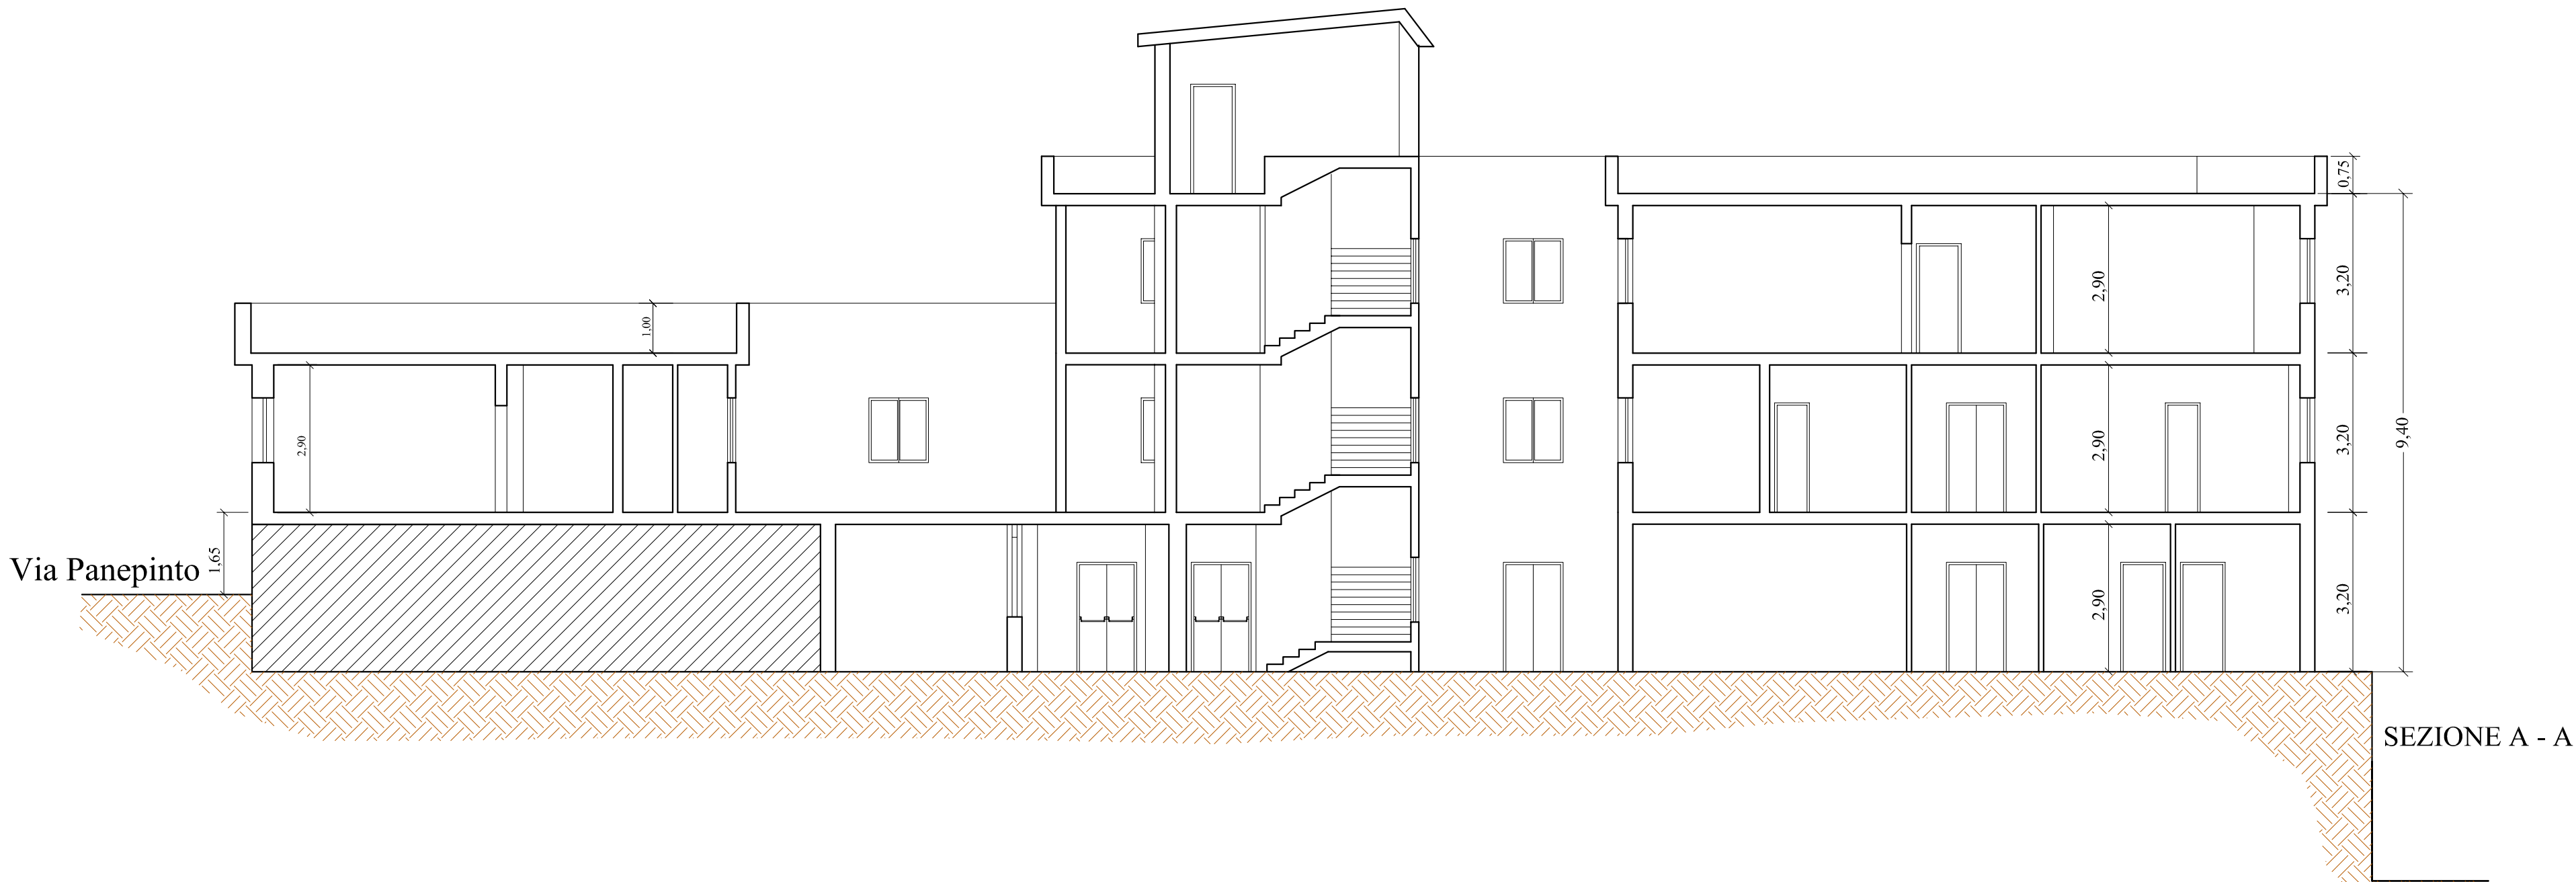
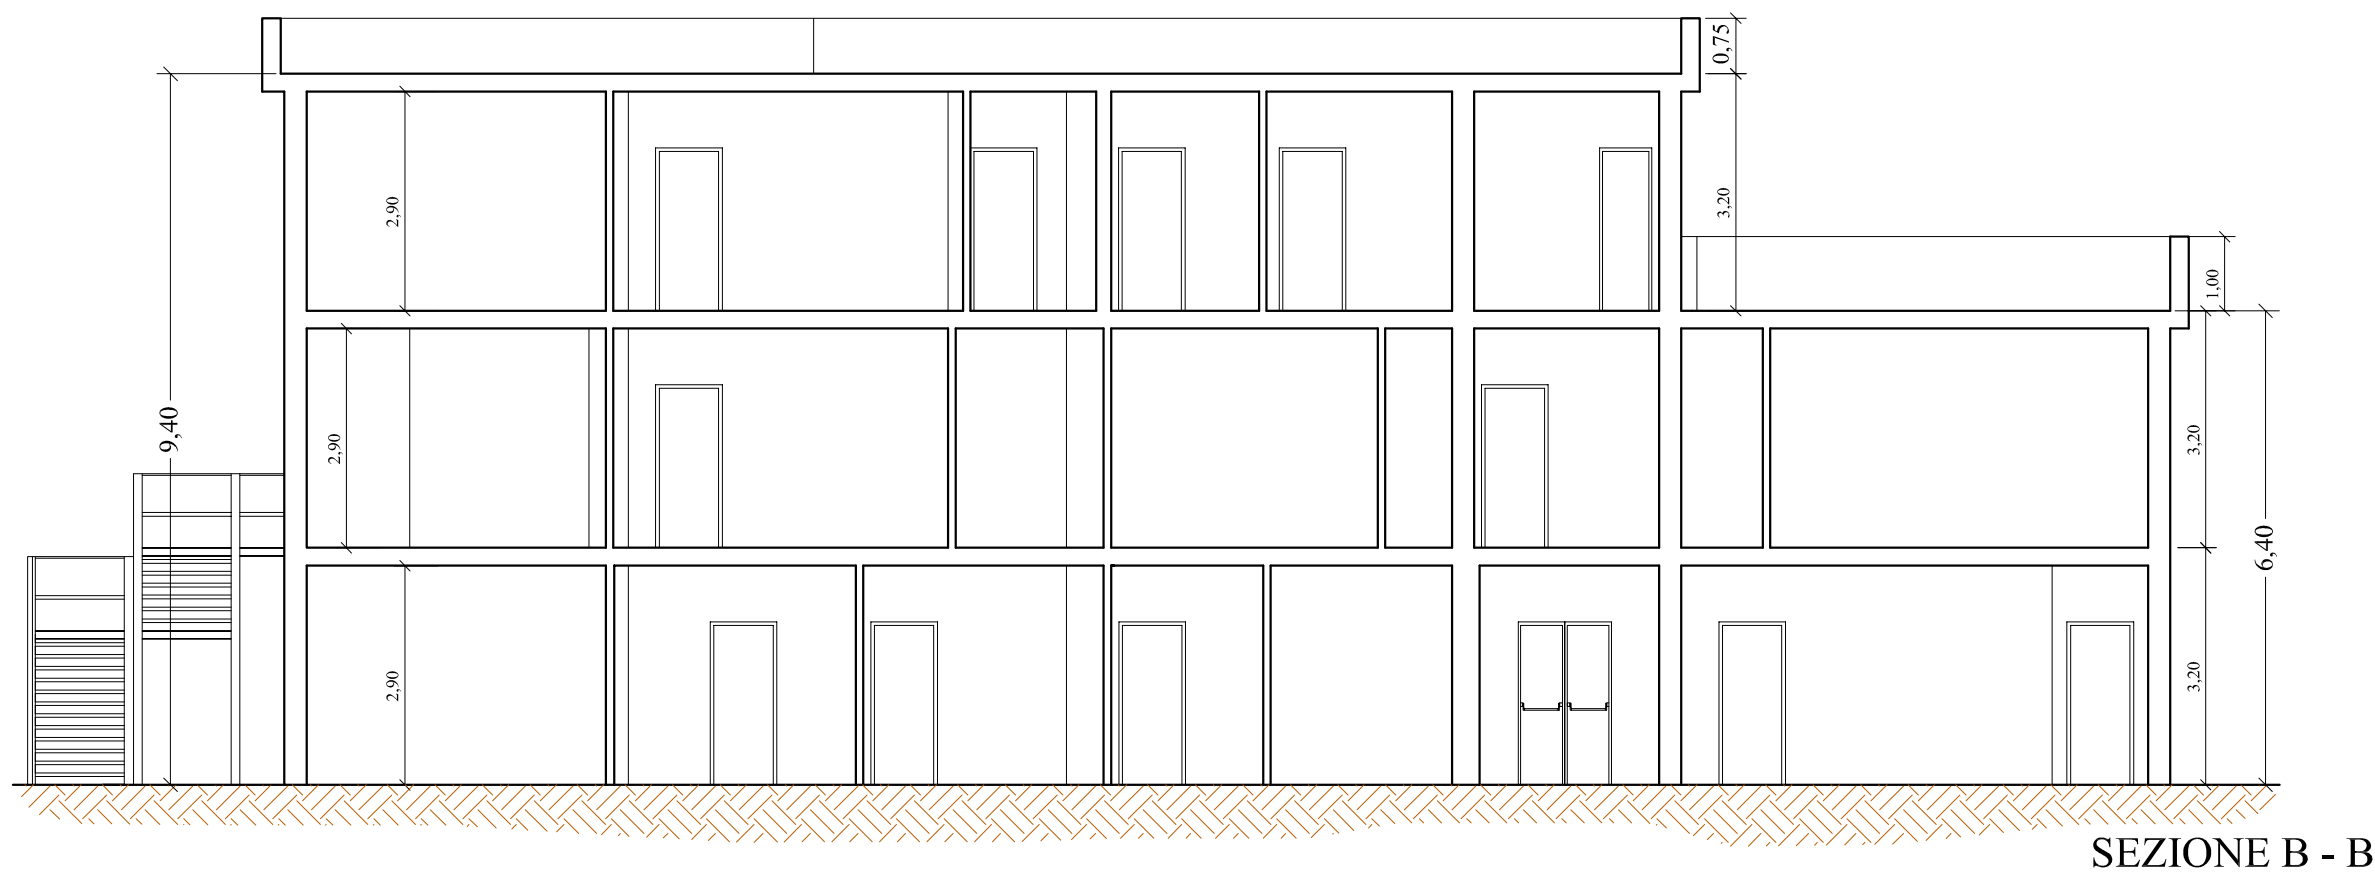


DEFINIZIONE STATO ATTUALE
PROSPETTI E SEZIONI
SCALA 1:100

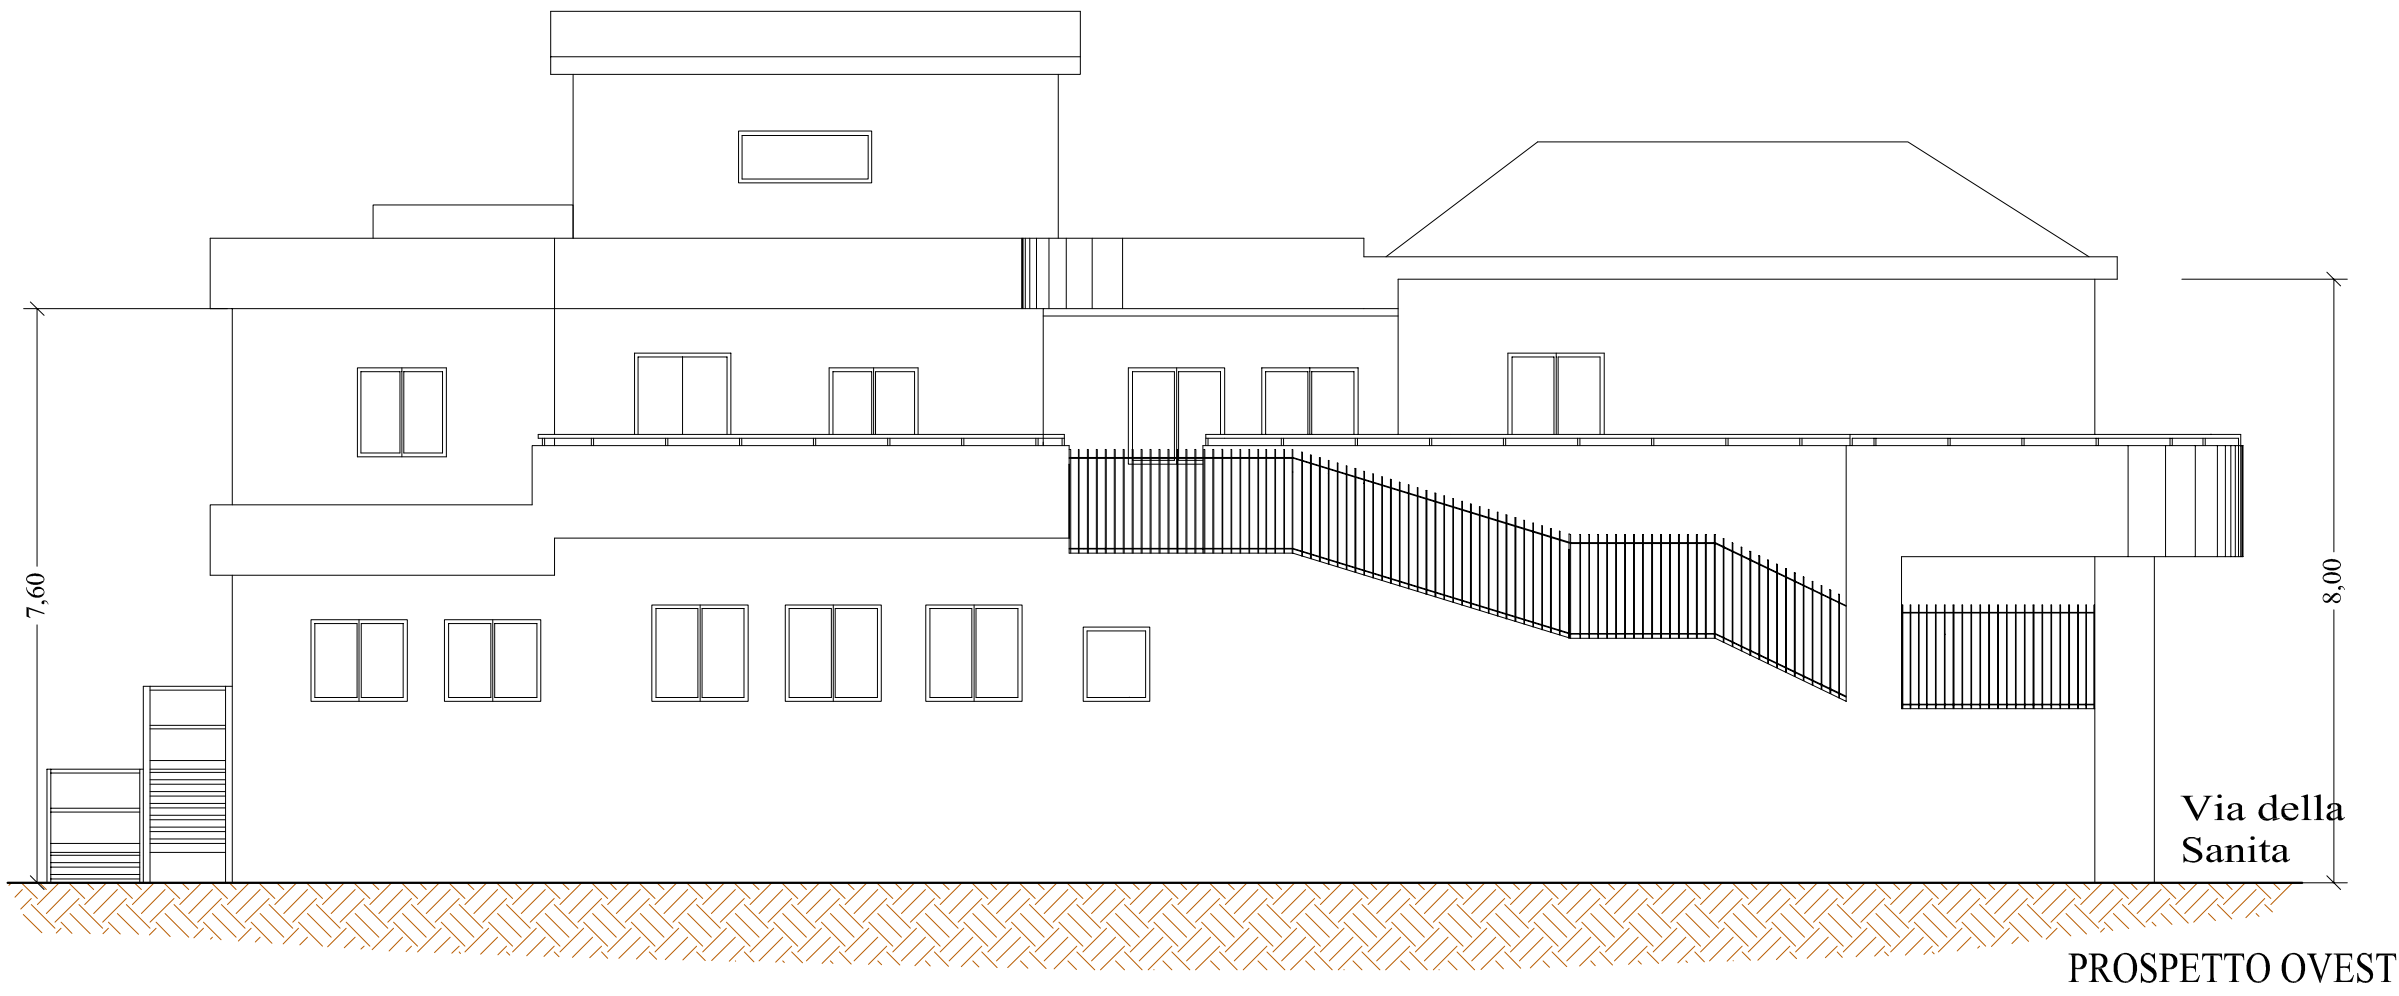

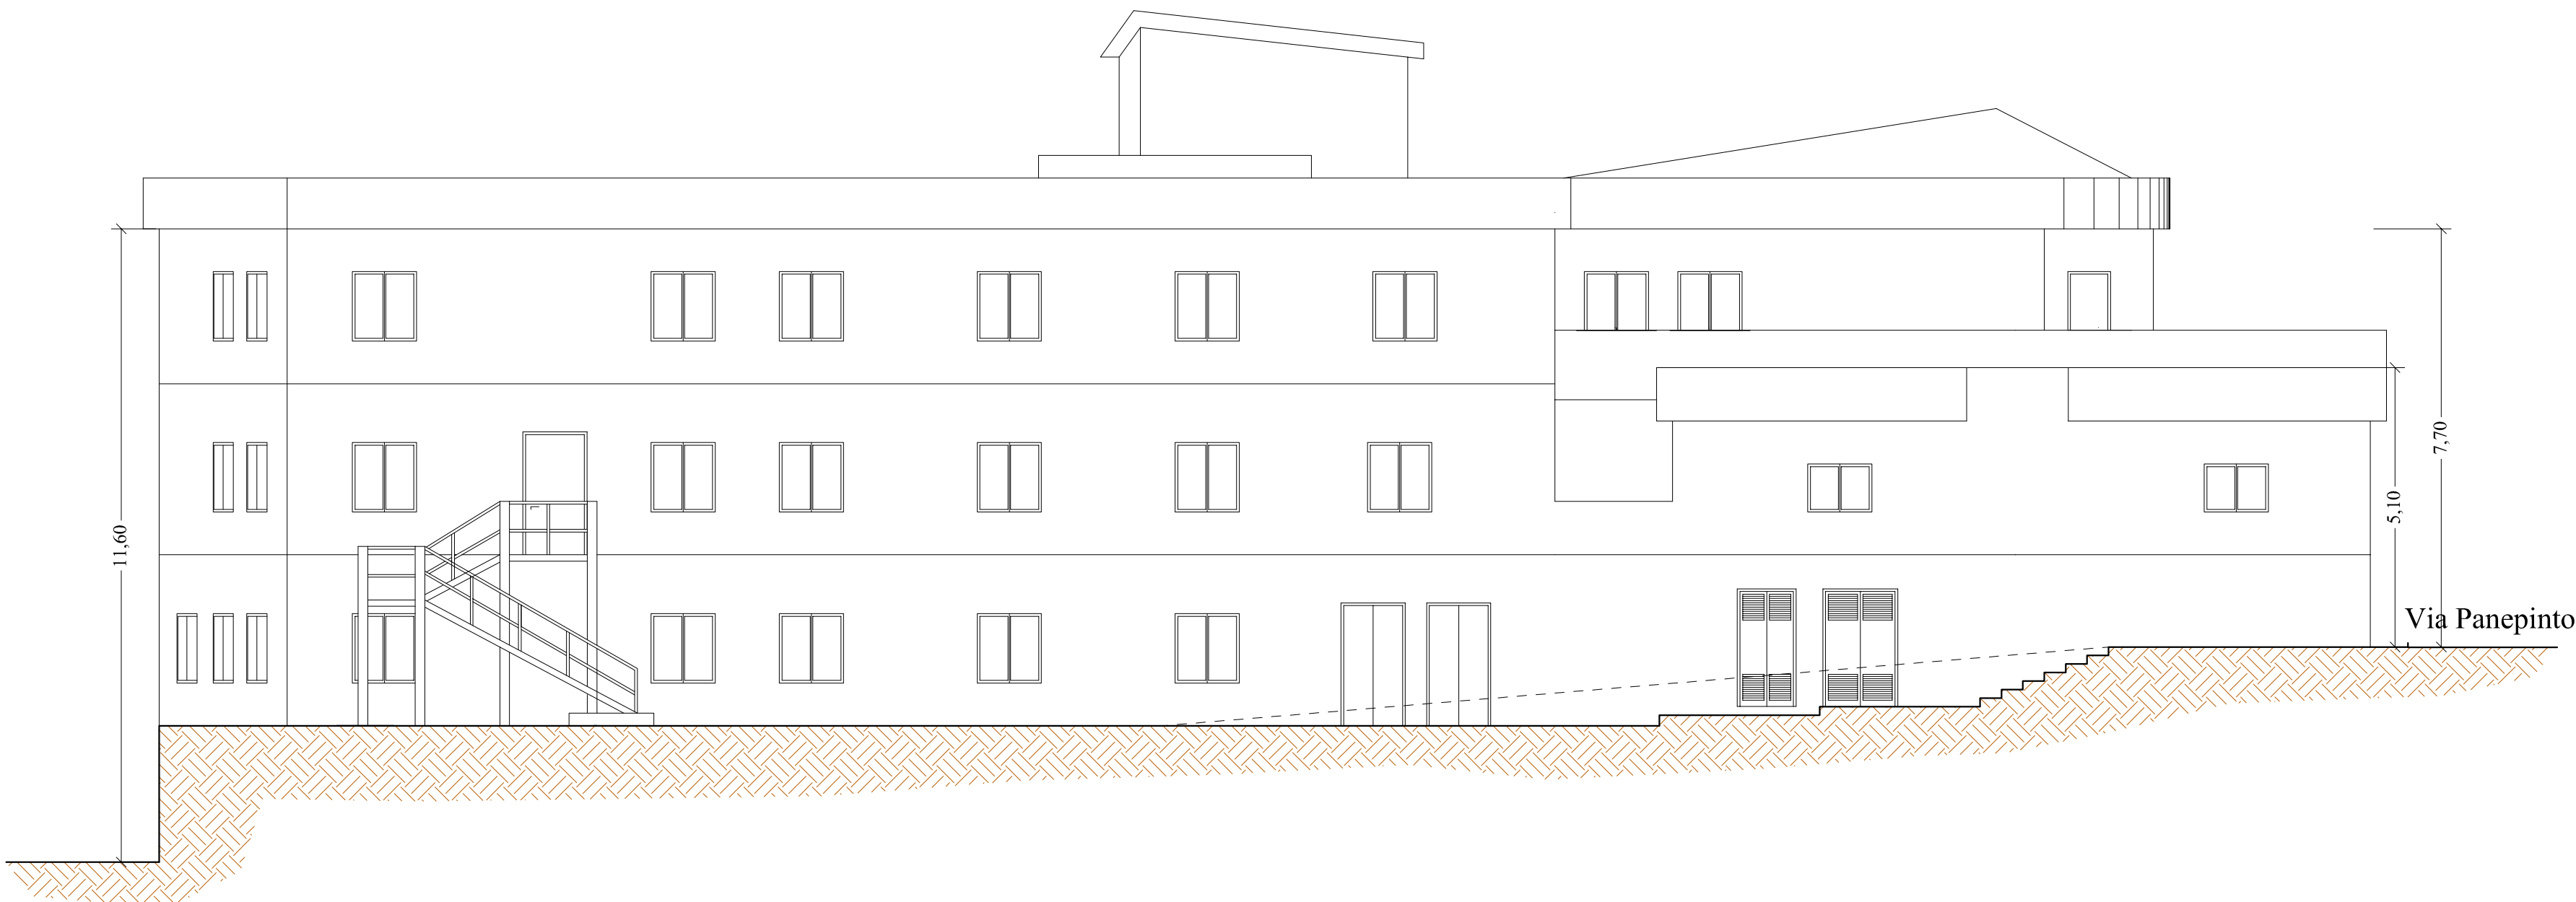

SERVIZIO SANITARIO NAZIONALE - REGIONE SICILIA
Azienda Sanitaria Provinciale di Agrigento
Viale della Vittoria 321, 92100 Agrigento

ADEGUAMENTO ANTINCENDIO DEL POLIAMBULATORIO DI
FAVARA SITO IN VIA LIGURIA S.N.
PARERE ANTINCENDIO N. 12846
ATTIVITA' N. 68.4.B DEL D.P.R. 151/2011

PROGETTO ESECUTIVO

ELABORATO 3.5	TITOLO DEFINIZIONE STATO ATTUALE PROSPETTI E SEZIONI		SCALA 1:100
REVISIONE	DATA	DESCRIZIONE - MODIFICA	IL PROGETTISTA  Giuseppe Limbici
A	GENNAIO 2019	EMISSIONE	
B			
C			
 Ing. Giuseppe LIMBLICI Studio Tecnico Architegeo Vicolo Paganini n. 7 - 92026 Favara (Ag) Tel 092437816 - P.I. 02856430846 Info@studioarchitegeo.com		IL R.T.S.A. ING. ALESSANDRO D'INFILFO	