


PROGETTO - DEFINIZIONE COMPARTIMENTI
 PIANTA PIANO PRIMO
 SCALA 1:100

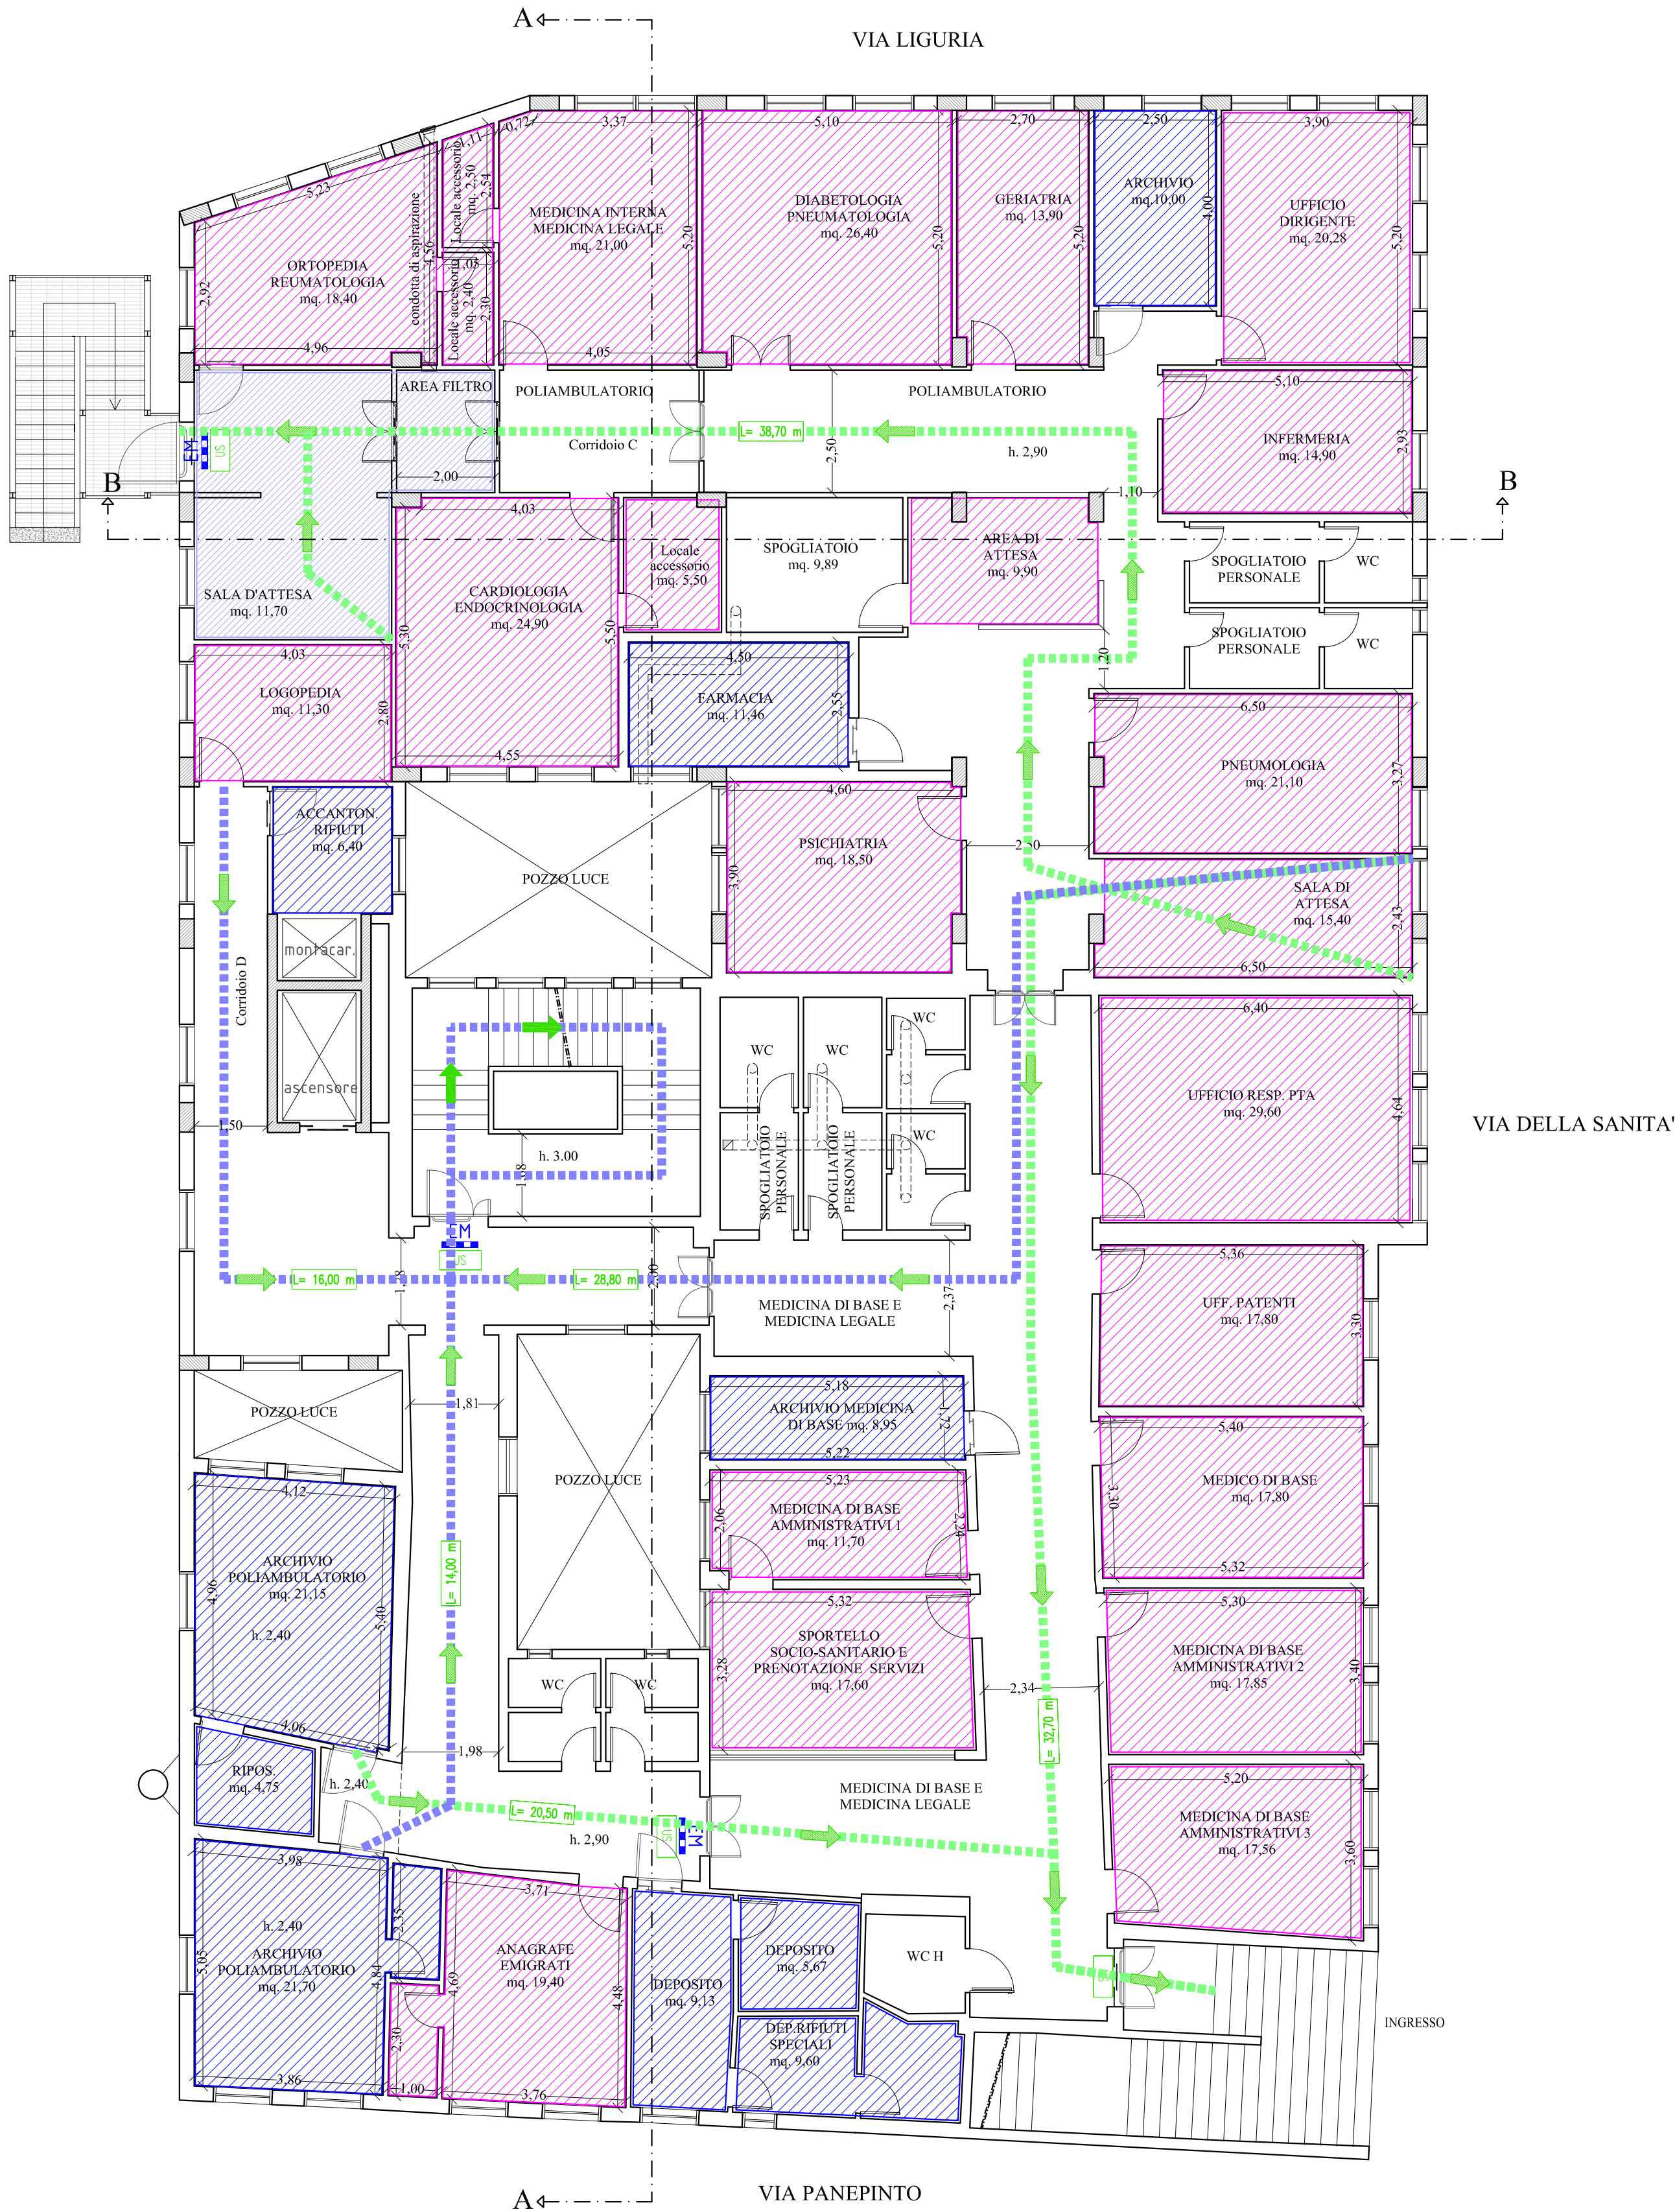

LEGENDA COMPARTIMENTAZIONE	
	AREA TIPO A Aree od impianti a rischio specifico (Attività soggette ai controlli dei VV.F.)
	AREA TIPO B - St=108,81 mq Aree a rischio specifico accessibili al solo personale dipendente
	AREA TIPO C - St=387,39 mq Aree destinate a prestazioni medico-sanitarie di tipo ambulatoriale
	AREA TIPO D Aree destinate a ricovero in regime ospedaliero e/o residenziale
	AREA TIPO E Aree destinate ad altri servizi pertinenti
	AREA TIPO F Aree destinate a contenere apparecchiature ad elevata tecnologia
	AREA FILTRO
	VIA DI ESODO VERSO L'ESTERNO
	VIA DI ESODO VERSO SCALA INTERNA
	PERCORSO DI USCITA ORIZZONTALE
	PERCORSO DI USCITA IN BASSO



SERVIZIO SANITARIO NAZIONALE - REGIONE SICILIA
Azienda Sanitaria Provinciale di Agrigento
 Viale della Vittoria 321, 92100 Agrigento

ASP AGRIGENTO
 AZIENDA SANITARIA PROVINCIALE

ADEGUAMENTO ANTINCENDIO DEL POLIAMBULATORIO DI FAVARA SITO IN VIA LIGURIA S.N.
 PARERE ANTINCENDIO N. 12846
 ATTIVITA' N. 68.4.B DEL D.P.R. 151/2011

ELABORATO
4.2

TITOLO
 PROGETTO- DEIFINIZIONE COMPARTIMENTI
 PIANTA PIANO PRIMO

SCALA
 1:100

REVISIONE	DATA	DESCRIZIONE - MODIFICA	IL PROGETTISTA
A	GENNAIO 2019	EMISSIONE	
B			
C			



Ing. Giuseppe LIMBLICI Studio Tecnico Architeo
 Vicolo Paganini n. 7 - 92026 Favara (Ag)
 Tel 0922437816 - P.I. 02656430846
 info@studioarchiteo.com



IL R.U.P.:
 GEOM. CALOGERO CAPRARO

IL R.T.S.A.:
 ING. ALESSANDRO DINOLFO