


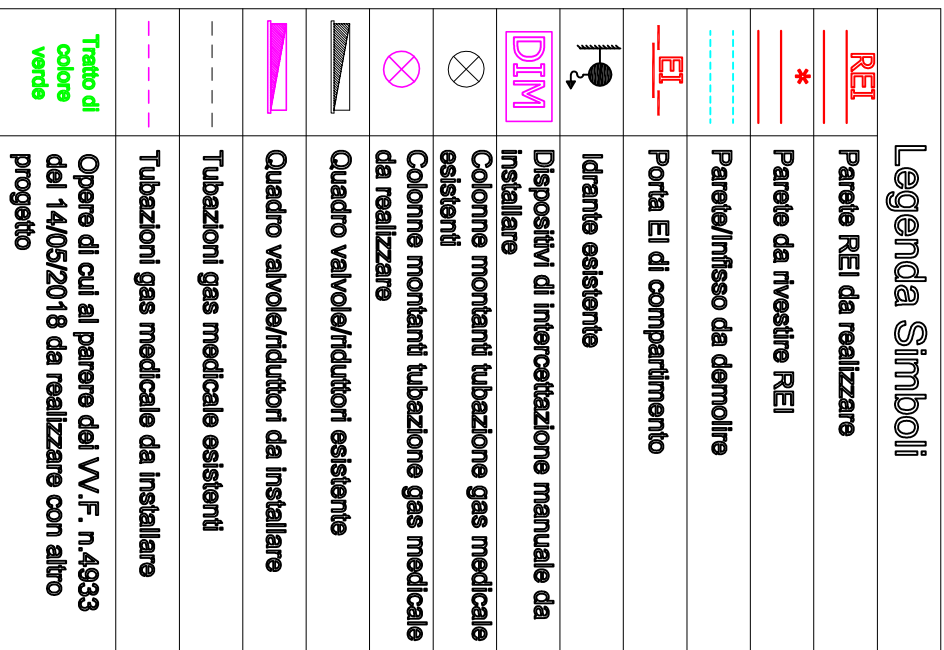

Progetto esecutivo di adeguamento della S.O. "Barone Lombardo di Canicatti" per l'aggiornamento della regola tecnica di prevenzione incendi ai sensi del D.M. 19 marzo 2015

	OPERE DA REALIZZARE PIANTA PIANO 3	scala 1/200

Data **Revisione 05**

II Progettista Ing. Salvatore Carrozza	II R.T.A. Ing. Alessandro D'Amico	III R.U.P. Geom. Ciriaco Cipriano
Data	Revisione 05	Aggiornamento
Protocollo		