


DEFINIZIONE INTERVENTI EDILIZI
PIANTA COPERTURA
SCALA 1:100

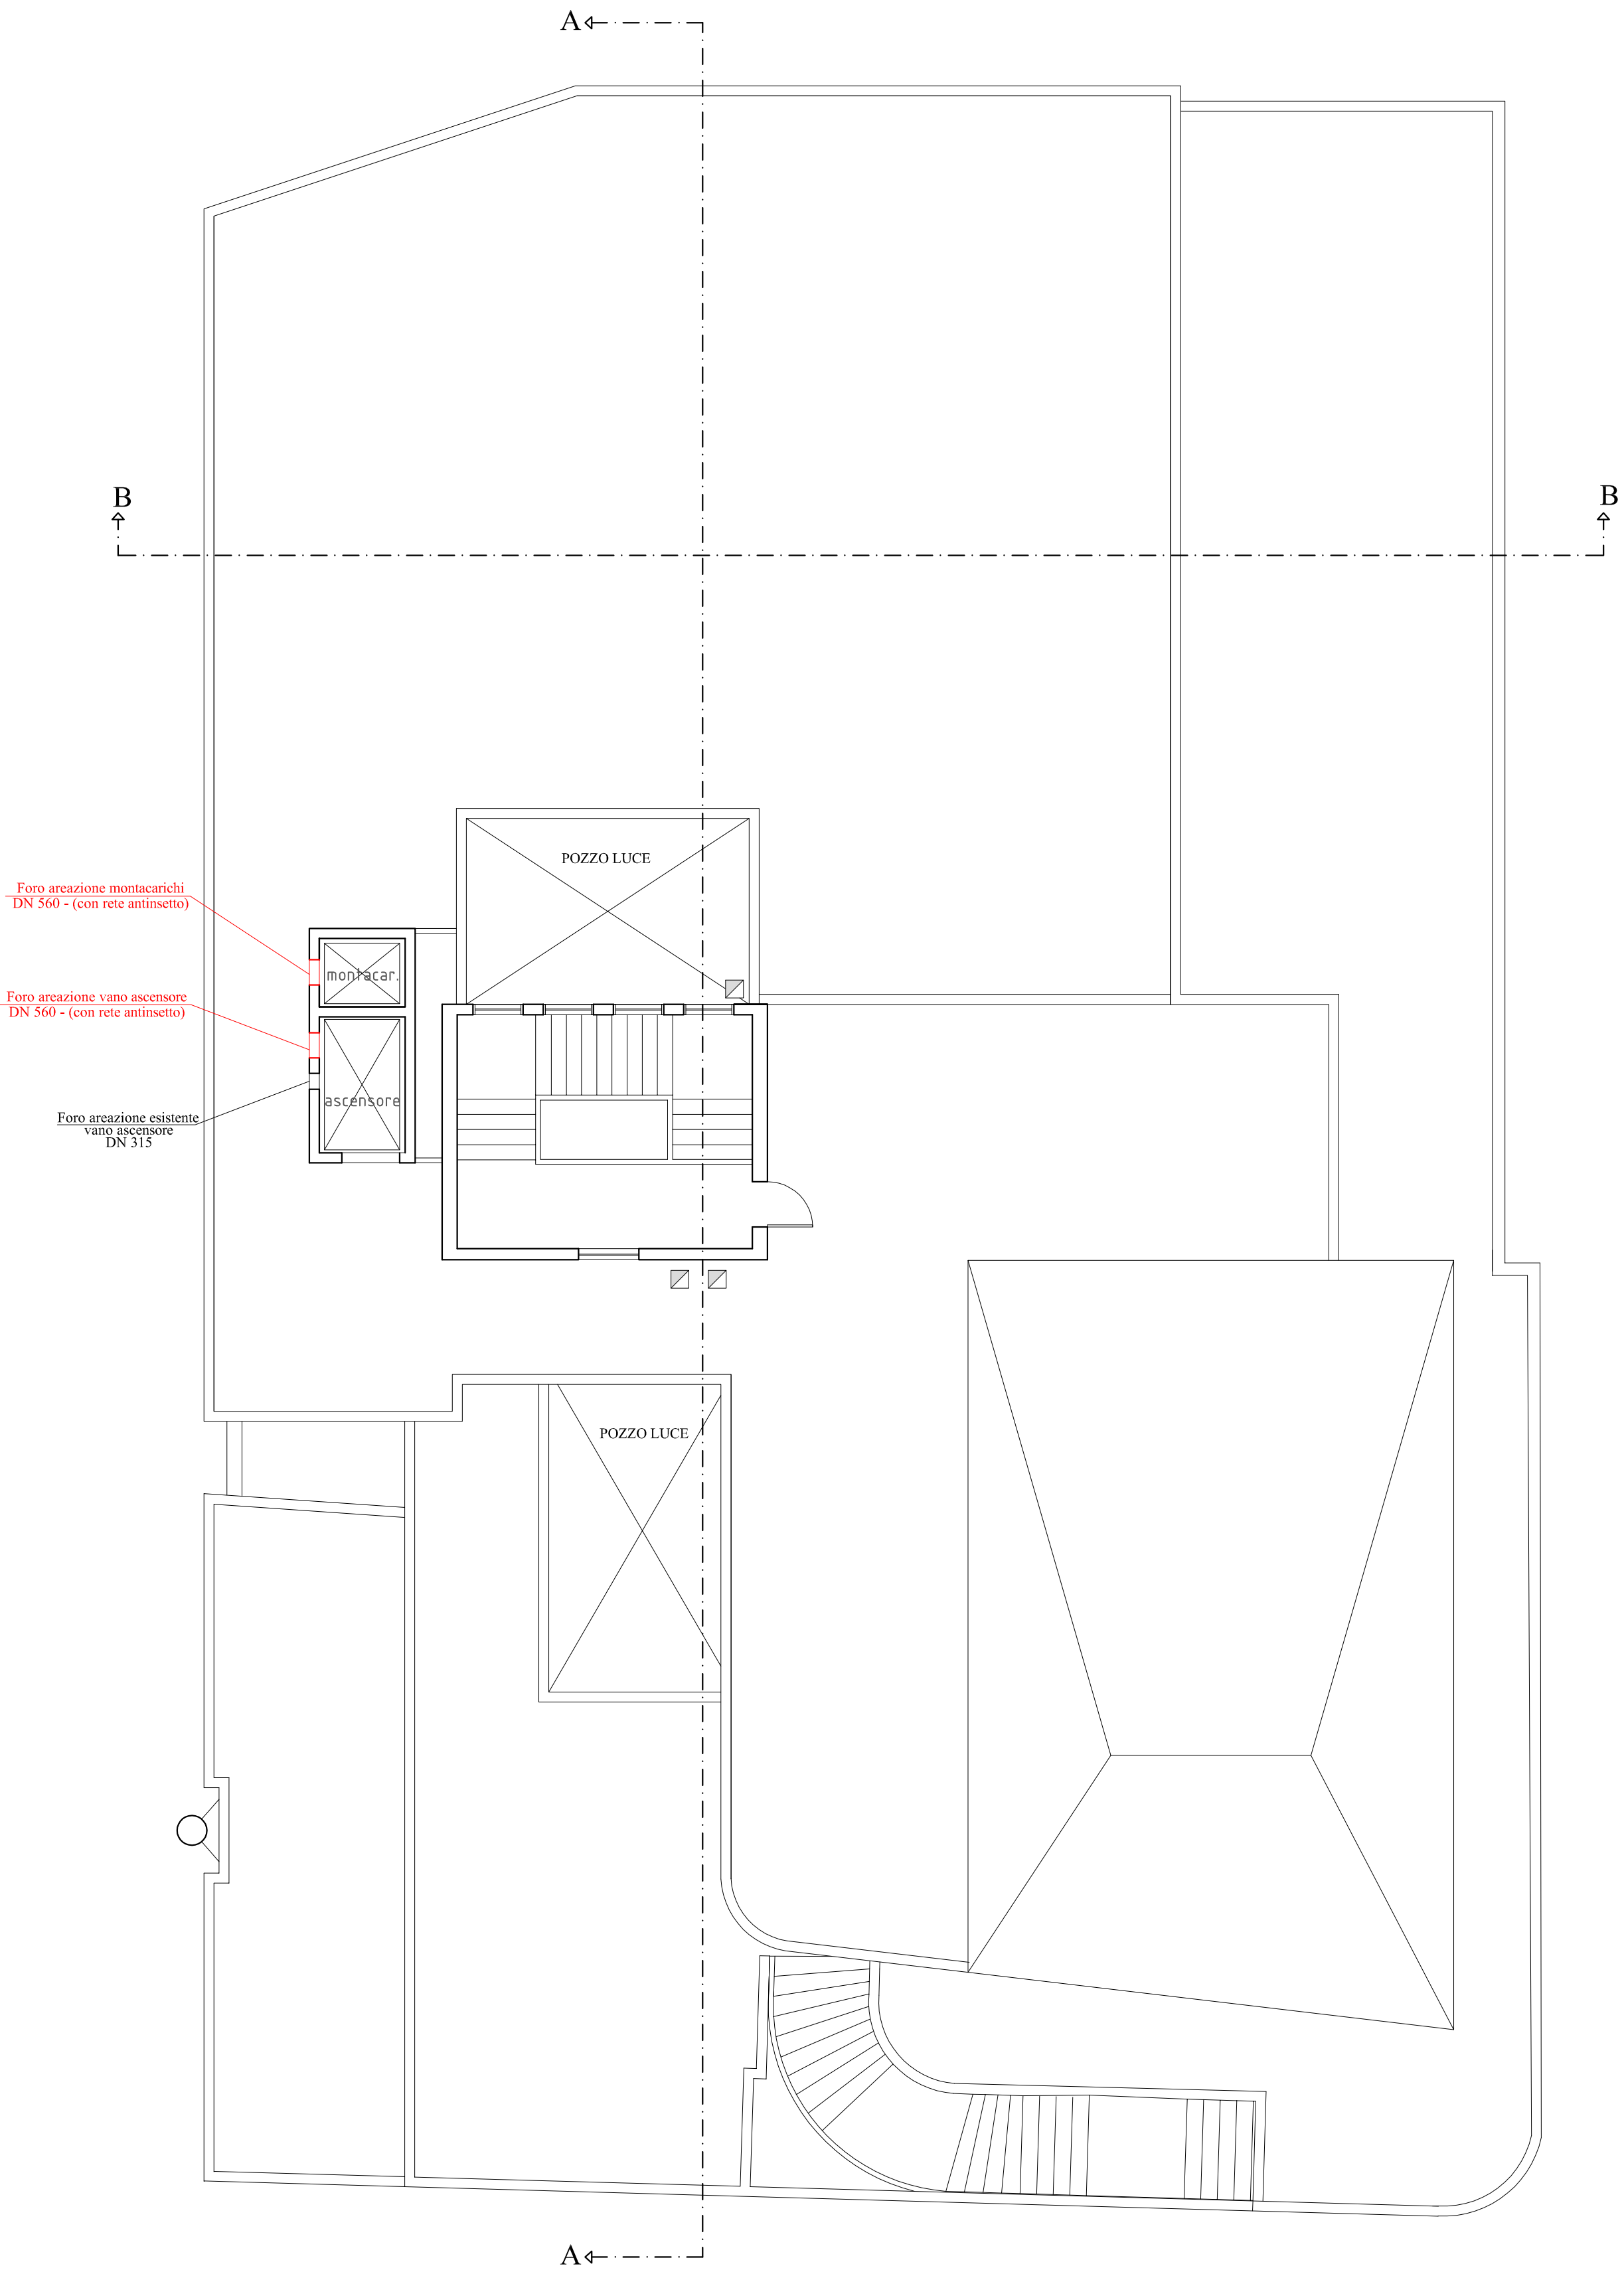

LEGENDA	
OPERE ESISTENTI	
SIMBOLO	DESCRIZIONE
	Pulsante di allarme incendi
	Luce di emergenza
	Porta con maniglione antipánico
	Porta tagliafuoco REI 120/60/30
	Cartello uscita di sicurezza
INTERVENTI IN PROGETTO	
	Opere murarie
	Rivestimento con lastre ignifughe (EI 60)
	Porta tagliafuoco REI 120/60/30
	Porta con maniglione antipánico
	Infissi esterni
	Rivestimento e/o controsoffitto di classe A0
	Rivestimento e/o controsoffitto di classe A1



SERVIZIO SANITARIO NAZIONALE - REGIONE SICILIA
Azienda Sanitaria Provinciale di Agrigento
Viale della Vittoria 321, 92100 Agrigento

ADEGUAMENTO ANTINCENDIO DEL POLIAMBULATORIO DI
FAVARA SITO IN VIA LIGURIA S.N.
PARERE ANTINCENDIO N. 12846
ATTIVITA' N. 68.4.B DEL D.P.R. 151/2011

PROGETTO ESECUTIVO

ELABORATO 5.4	TITOLO DEFINIZIONE INTERVENTI EDILIZI PIANTA COPERTURA	SCALA 1:100
REVISIONE	DATA	DESCRIZIONE - MODIFICA
A	GENNAIO 2019	EMISSIONE
B		
C		



Ing. Giuseppe LIMBICI Studio Tecnico Archingeo
Vicolo Paganini n. 7 - 92026 Favara (Ag)
Tel 092437816 - P.I. 02656430846
info@studioarchingeo.com



IL R.U.P.
GEOM. CALOGERO CAPRARO

IL R.T.S.A.
ING. ALESSANDRO DINOLFO