



DEFINIZIONE INTERVENTI EDILIZI
PROSPETTI E SEZIONI
SCALA 1:100

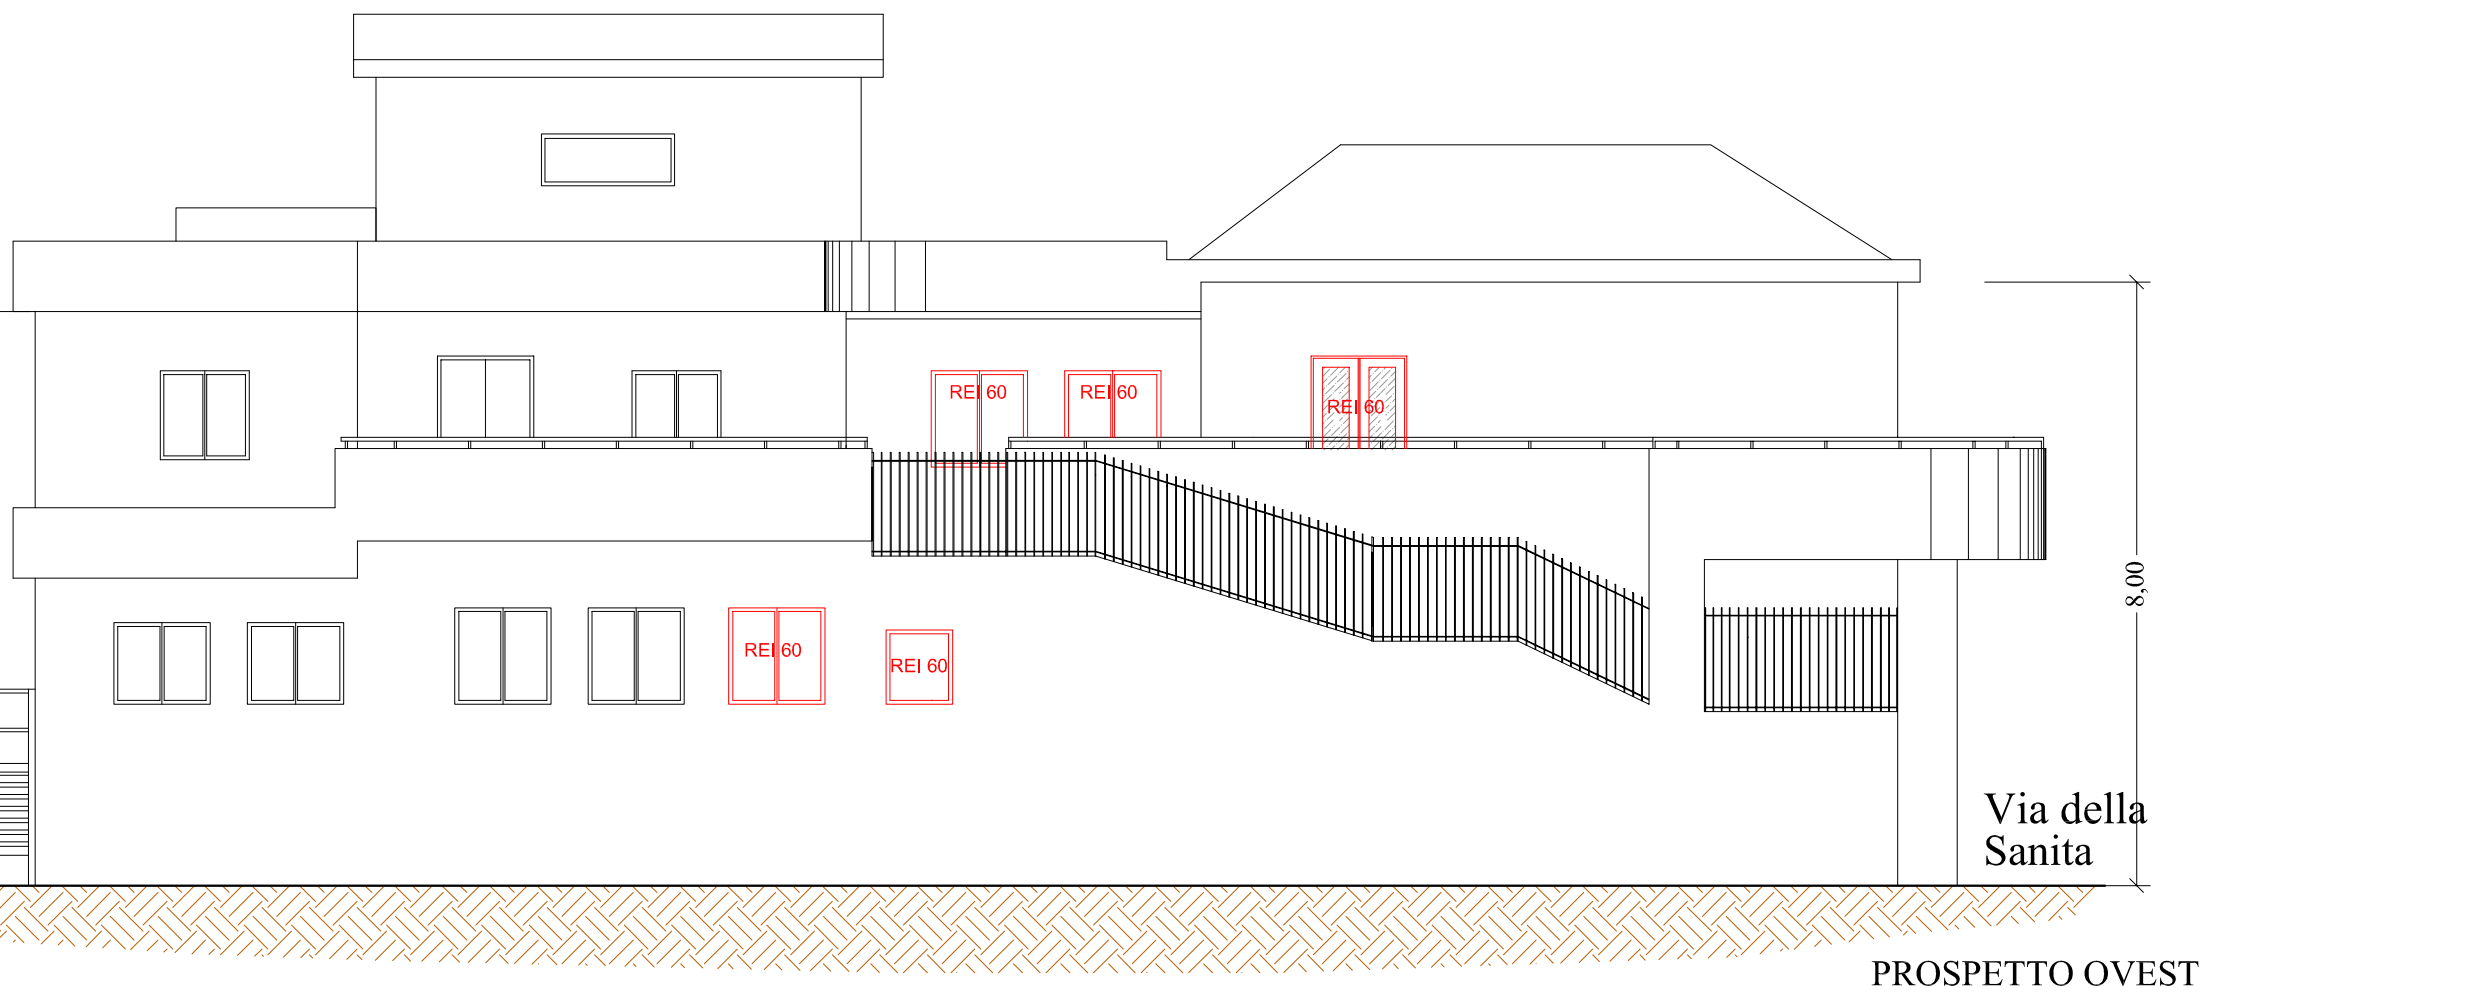

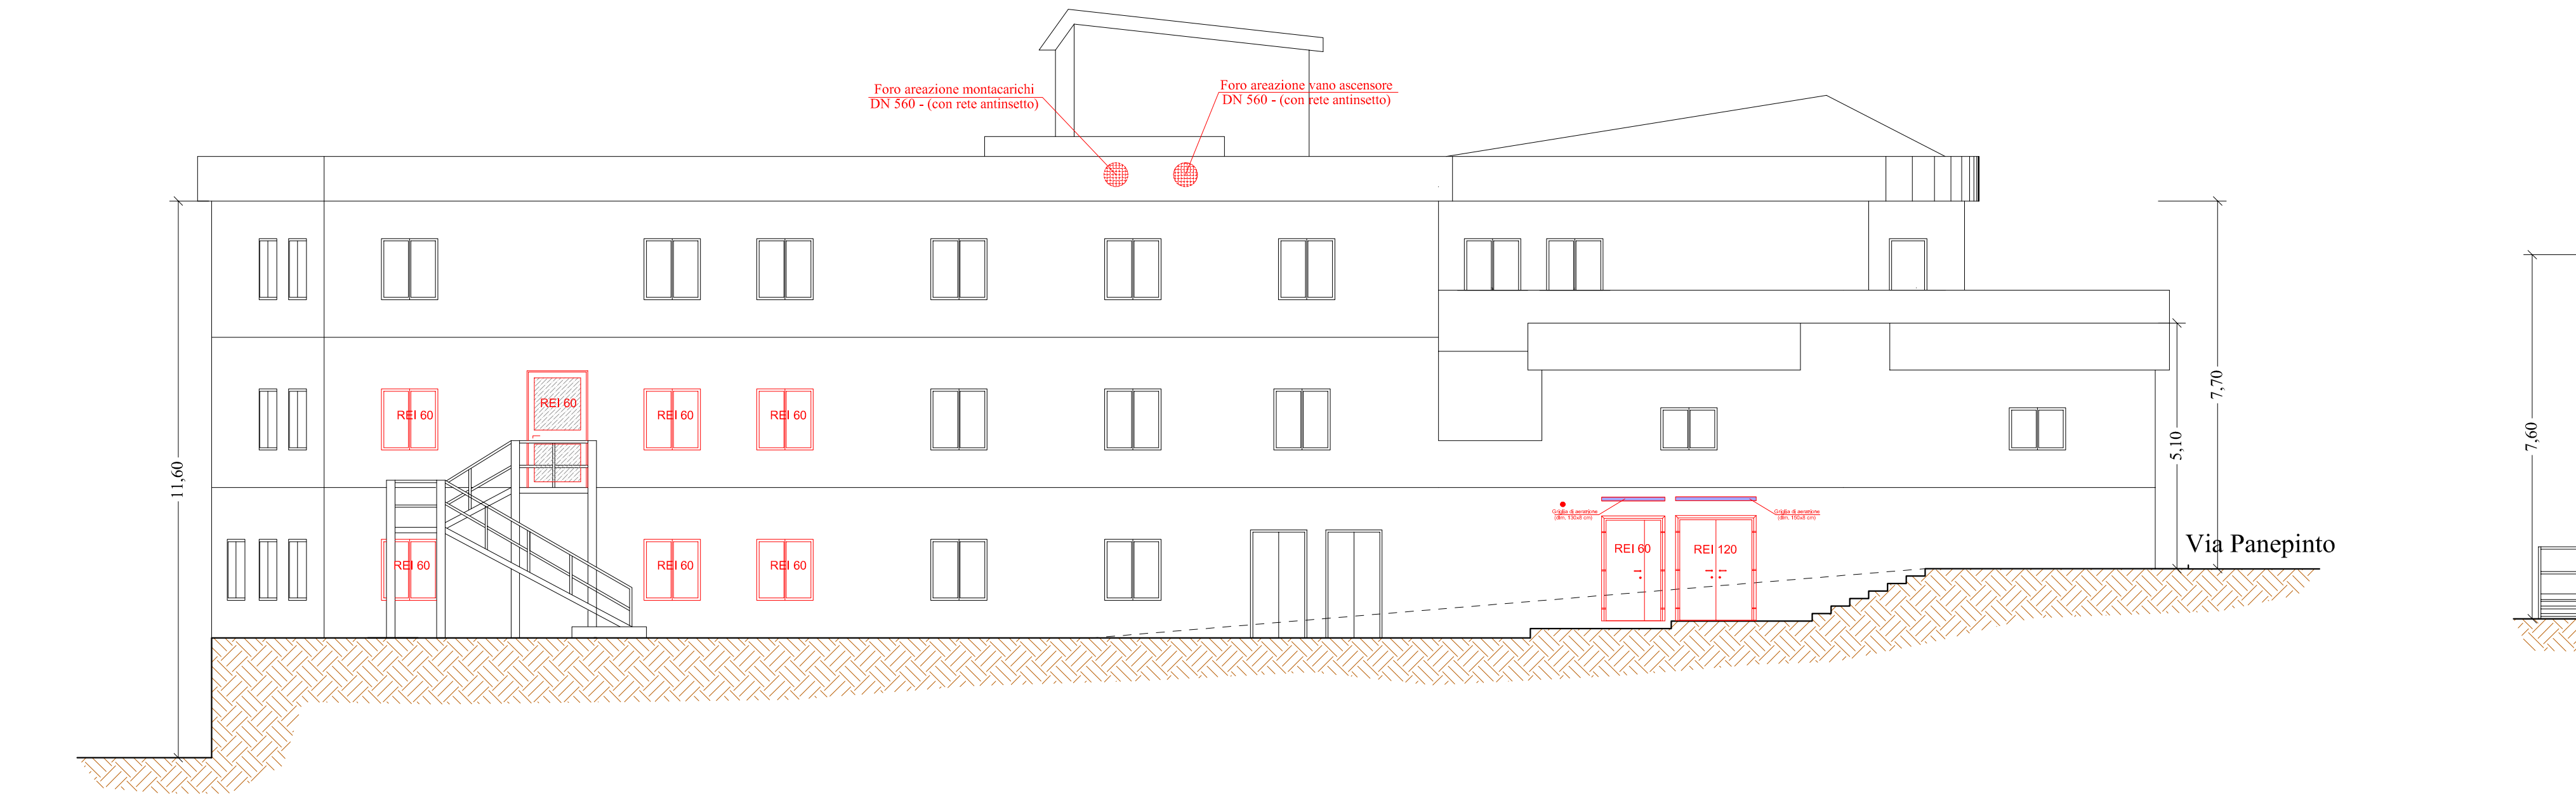

SERVIZIO SANITARIO NAZIONALE - REGIONE SICILIA
Azienda Sanitaria Provinciale di Agrigento
Viale della Vittoria 321, 92100 Agrigento

ADEGUAMENTO ANTINCENDIO DEL POLIAMBULATORIO DI
FAVARA SITO IN VIA LIGURIA S.N.
PARERE ANTINCENDIO N. 12846
ATTIVITA' N. 68.4.B DEL D.P.R. 151/2011

PROGETTO ESECUTIVO

ELABORATO 5,5	TITOLO DEFINIZIONE INTERVENTI EDILIZI PROSPETTI - SEZIONI	SCALA 1:100
REVISIONE A B C	DATA GENNAIO 2019 DESCRIZIONE - MODIFICA EMISSIONE	IL PROGETTISTA Ing. Giuseppe LIMBLICI Vicolo Paganini n. 7 - 92026 Favara (Ag) Tel 0922437816 - P.I. 02056430846 Info@studiorarchingeo.com
IL R.U.P. GEOM. CALOGERO CAPRARO	IL R.T.S.A. ING. ALESSANDRO DINOLFO	