
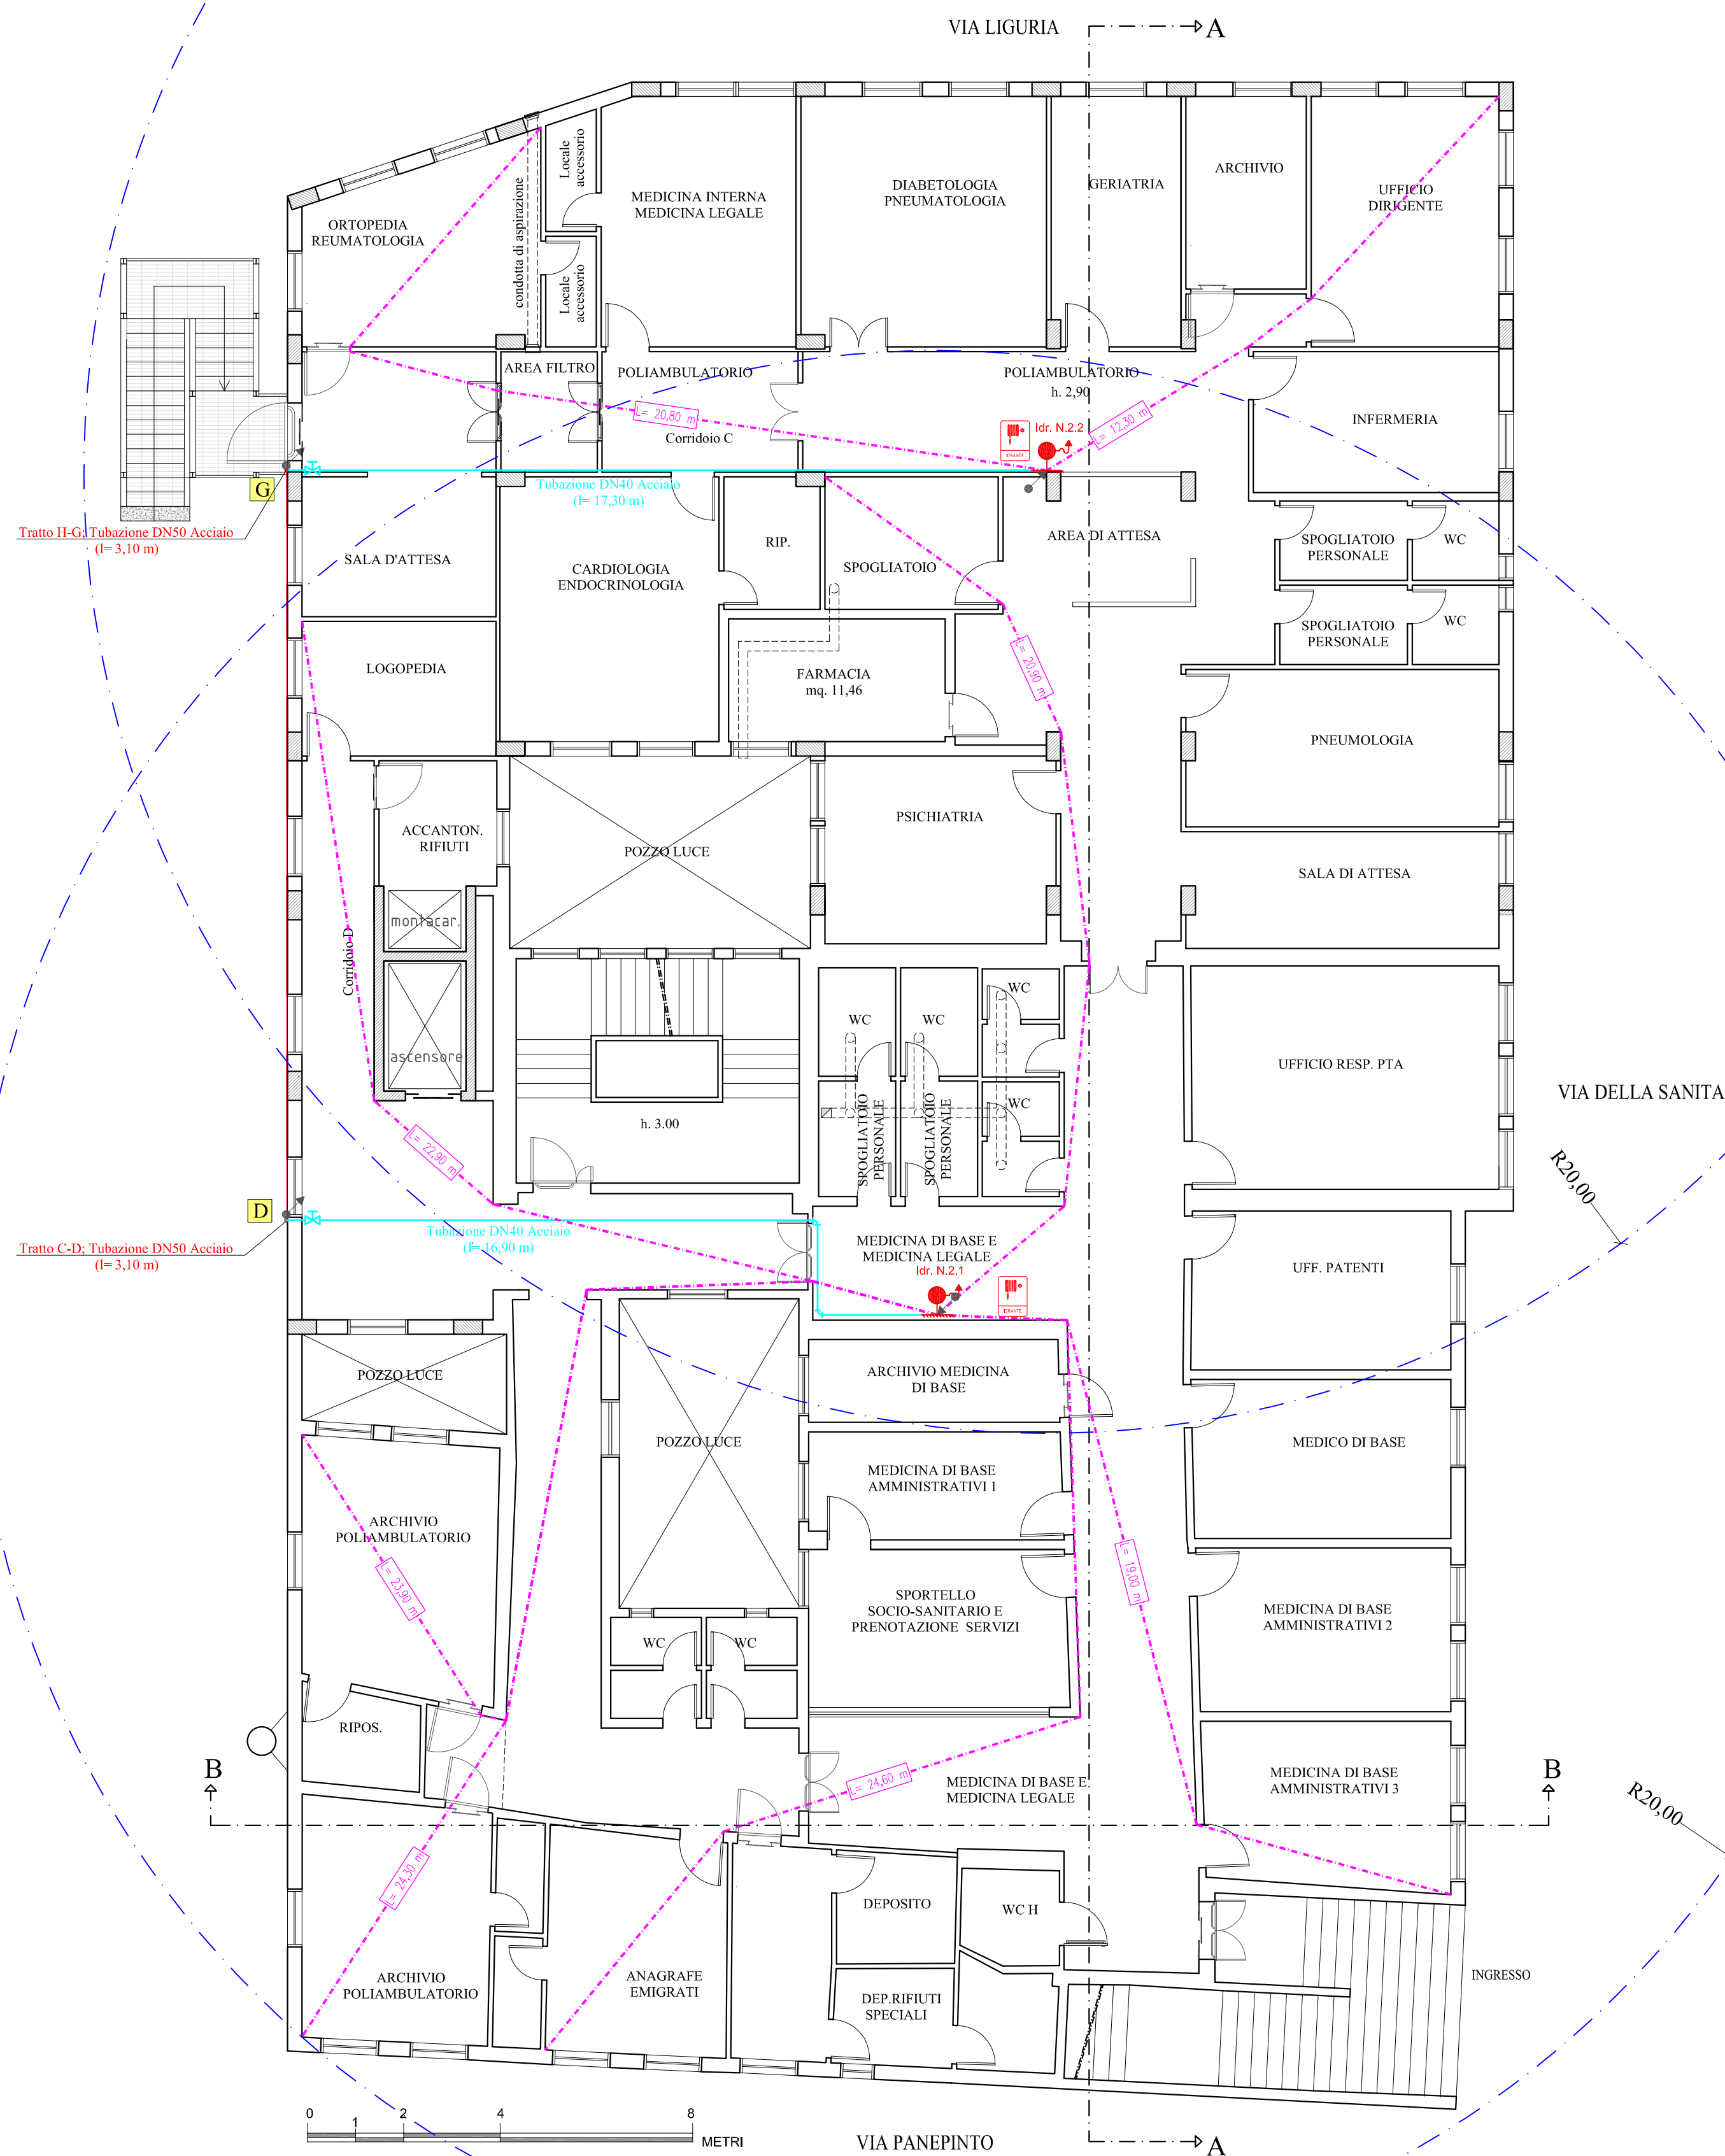


SCHEMA RETE IDRANTI

The diagram illustrates a water distribution network with the following components:

- Nodes:** F, G, H, C, B, A, O, and P.
- Lines:**
 - Red lines: F-G, G-H, H-C, C-B.
 - Blue line: C-B.
 - Green dashed line: A-O.
 - Green solid line: A-P.
- Points of Interest (Red Lightning Bolts):**
 - I.3.2 (between F and G)
 - I.2.2 (between G and H)
 - I.3.1 (between H and C)
 - I.1.2 (between C and B)
 - I.2.1 (between B and A)
 - I.1.1 (between A and O)
- Other Features:**
 - A pump symbol (triangle) is located at point P on the green solid line between A and B.
 - A small blue square is located at node B.
 - A small blue square is located at node O.

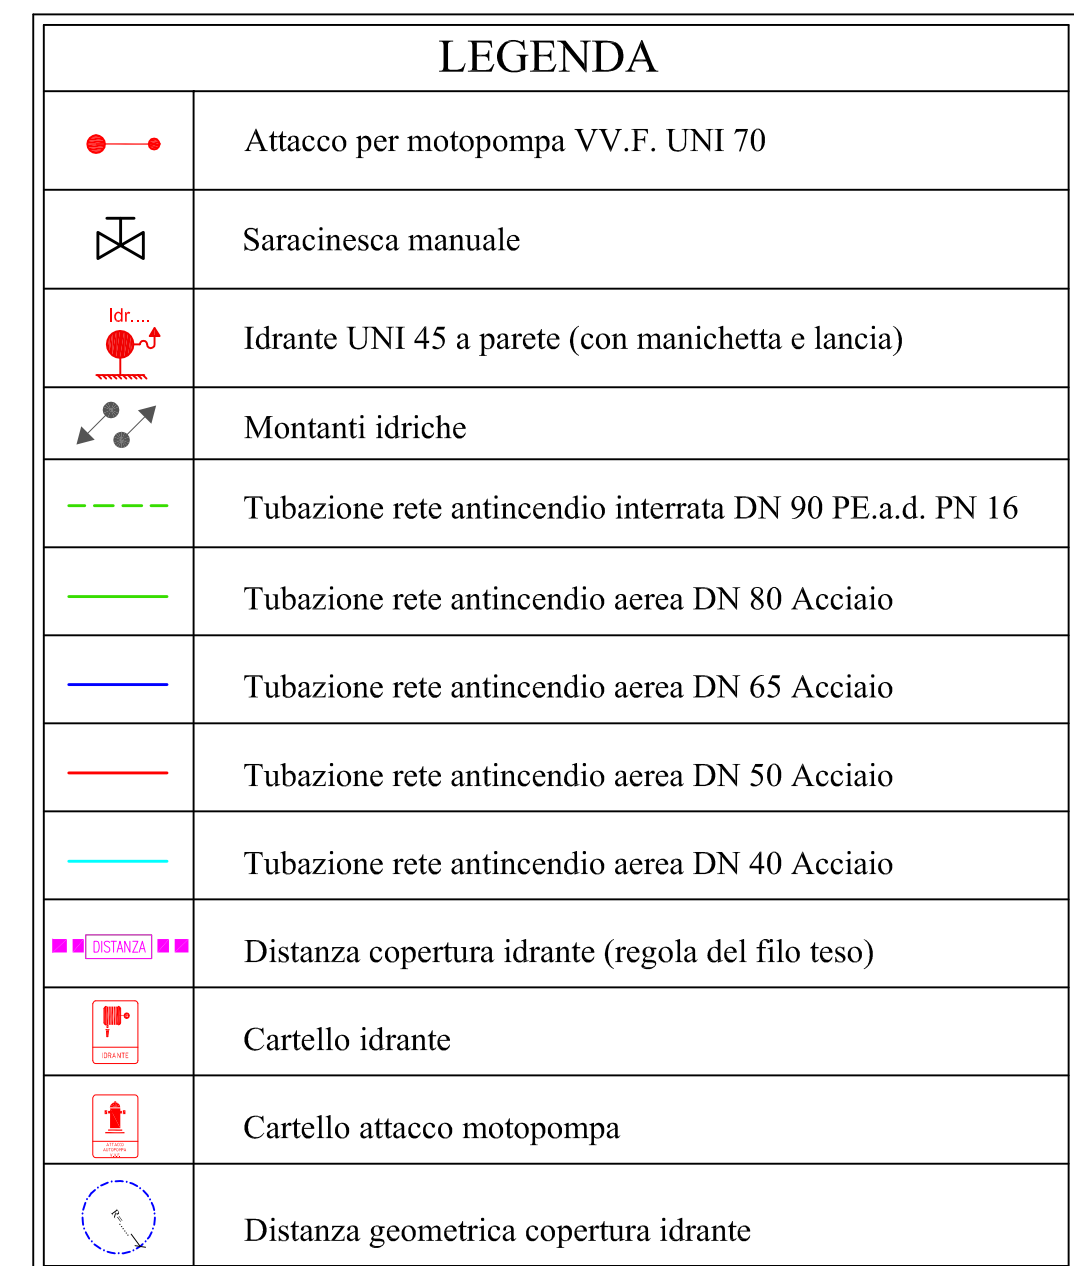

 SERVIZIO SANITARIO NAZIONALE - REGIONE SICILIA Azienda Sanitaria Provinciale di Agrigento Viale della Vittoria 321, 92100 Agrigento AZIENDA SANITARIA PROVINCIALE														
ADEGUAMENTO ANTINCENDIO DEL POLIAMBULATORIO DI FAVARA SITO IN VIA LIGURIA S.N. PARERE ANTINCENDIO N. 12846 ATTIVITA' N. 68.4.B DEL D.P.R. 151/2011														
PROGETTO ESECUTIVO														
ELABORATO 6.1.2	TITOLO IMPIANTO PREVENZIONI INCENDI Impianto idranti - Pianta piano primo	SCALA 1:100												
<table border="1" style="width: 100%; border-collapse: collapse;"><thead><tr><th style="width: 15%;">REVISIONE</th><th style="width: 25%;">DATA</th><th style="width: 60%;">DESCRIZIONE - MODIFICA</th></tr></thead><tbody><tr><td>A</td><td>GENNAIO 2019</td><td>EMISSIONE</td></tr><tr><td>B</td><td></td><td></td></tr><tr><td>C</td><td></td><td></td></tr></tbody></table>	REVISIONE	DATA	DESCRIZIONE - MODIFICA	A	GENNAIO 2019	EMISSIONE	B			C			 Ing. Giuseppe LIMBLICI Studio Tecnico Architeo Vicolo Paganini n. 7 - 92026 Favara (Ag) Tel 0922437816 - P.I. 02656430846 info@studioarchiteo.com IL PROGETTISTA 	
REVISIONE	DATA	DESCRIZIONE - MODIFICA												
A	GENNAIO 2019	EMISSIONE												
B														
C														
IL R.U.P. GEOM. CALOGERO CAPRARO _____	IL R.T.S.A. ING. ALESSANDRO DINOLFO _____													