


PIANO DI SICUREZZA
PLANIMETRIA LAYOUT LOGISTICA DI CANTIERE
SCALA 1:100

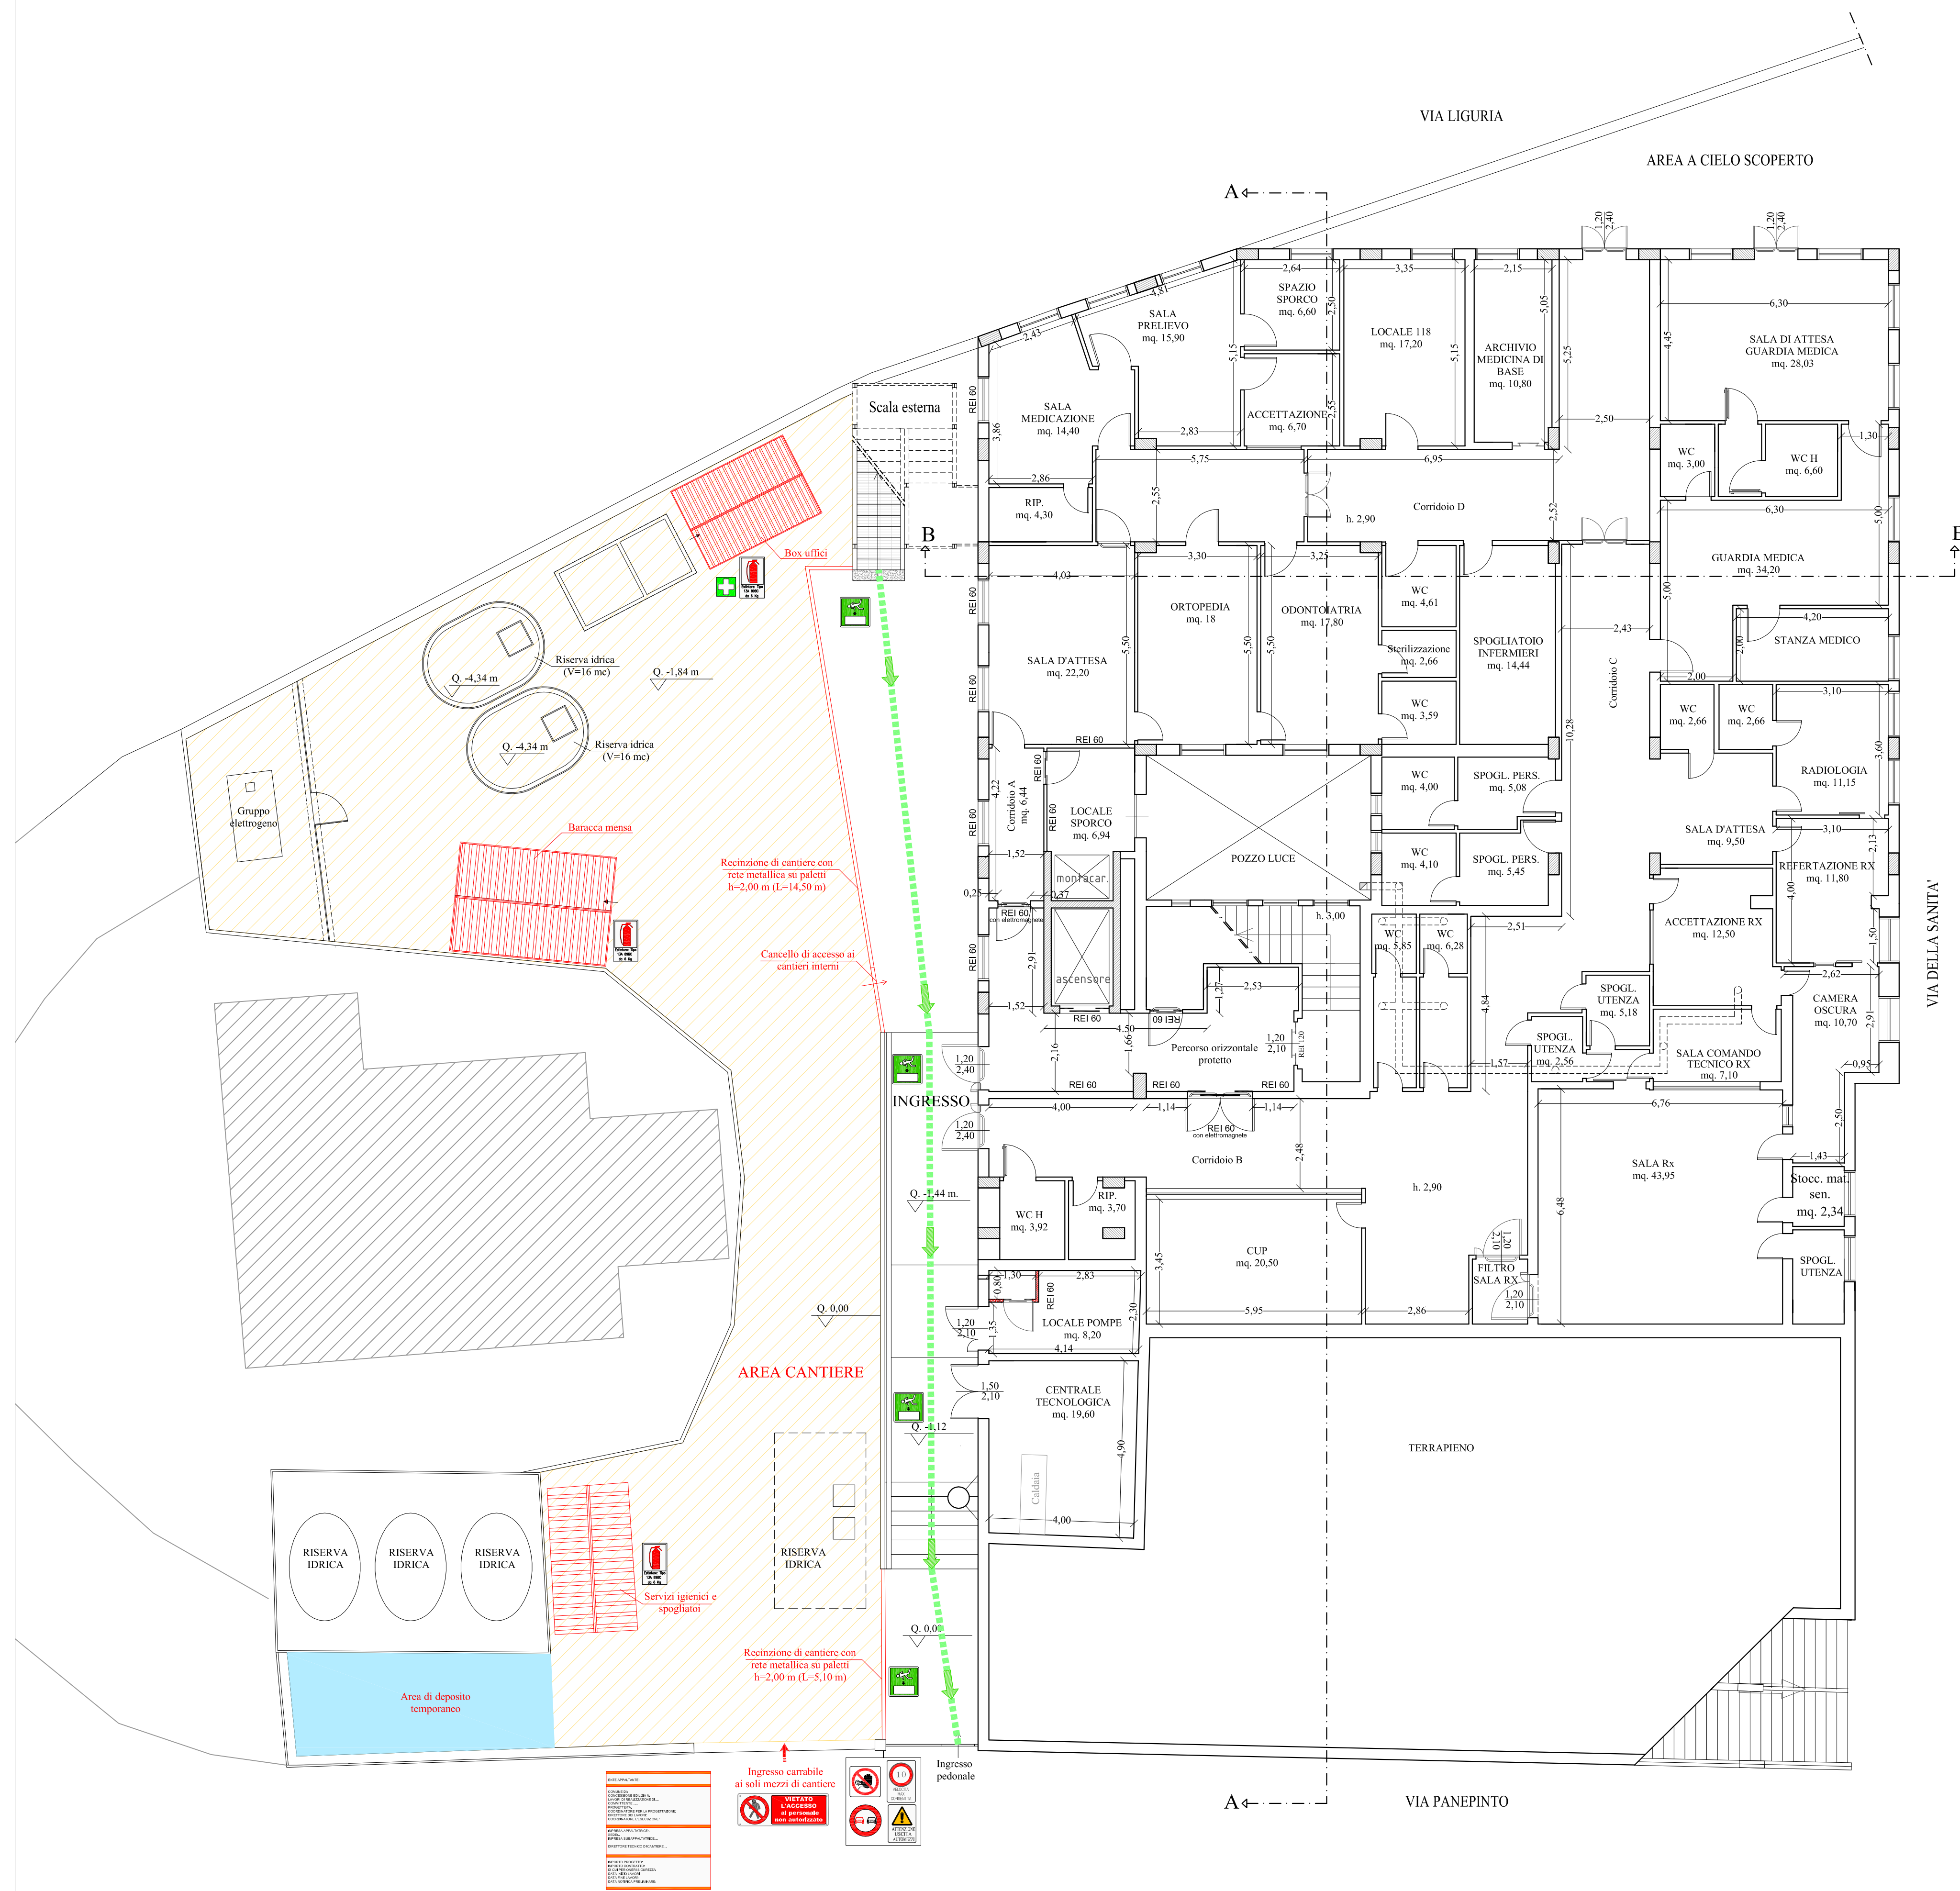

LEGENDA	
LOGISTICA DI CANTIERE	
	Area di Cantiere
	Area di deposito temporaneo
	Percorso di uscita orizzontale
	Baracche per logistica di cantiere
	Recinzione di cantiere con rete metallica
	Uscita di emergenza
SEGNALETICA DI CANTIERE	
	Divieto di accesso alle persone non autorizzate
	Limite di velocità 30 km/h
	Divieto di sorpasso
	STOP
	Cassetta di Medicazione
	Estintore
	Attenzione uscita automezzi
	Luce intermittente
	Segnaletica generale



SERVIZIO SANITARIO NAZIONALE - REGIONE SICILIA
Azienda Sanitaria Provinciale di Agrigento
Viale della Vittoria 321, 92100 Agrigento

ADEGUAMENTO ANTINCENDIO DEL POLIAMBULATORIO DI FAVARA SITO IN VIA LIGURIA S.N.
PARERE ANTINCENDIO N. 12846
ATTIVITA' N. 68.4.B DEL D.P.R. 151/2011

PROGETTO ESECUTIVO

ELABORATO 9,5	TITOLO PIANO DI SICUREZZA PLANIMETRIA LAYOUT LOGISTICA DI CANTIERE	SCALA 1:100
REVISIONE A	DATA GENNAIO 2019	DESCRIZIONE - MODIFICA EMISSIONE
REVISIONE B		
REVISIONE C		
Ing. Giuseppe LIMBLICI Studio Tecnico Architeo Vicolo Pagani n. 7 - 92006 Favara (Ag) Tel 0924337816 - P.I. 02656430846 info@studioarchiteo.com		IL PROGETTISTA N. A 994 Giuseppe Limblici
IL R.U.P. GEOM. CALOGERO CAPRARO		IL R.T.S.A. ING. ALESSANDRO DINOLFO