


**PROGETTO
MISURE DI PREVENZIONE E PROTEZIONE
PIANTA PIANO PRIMO
SCALA 1:100**

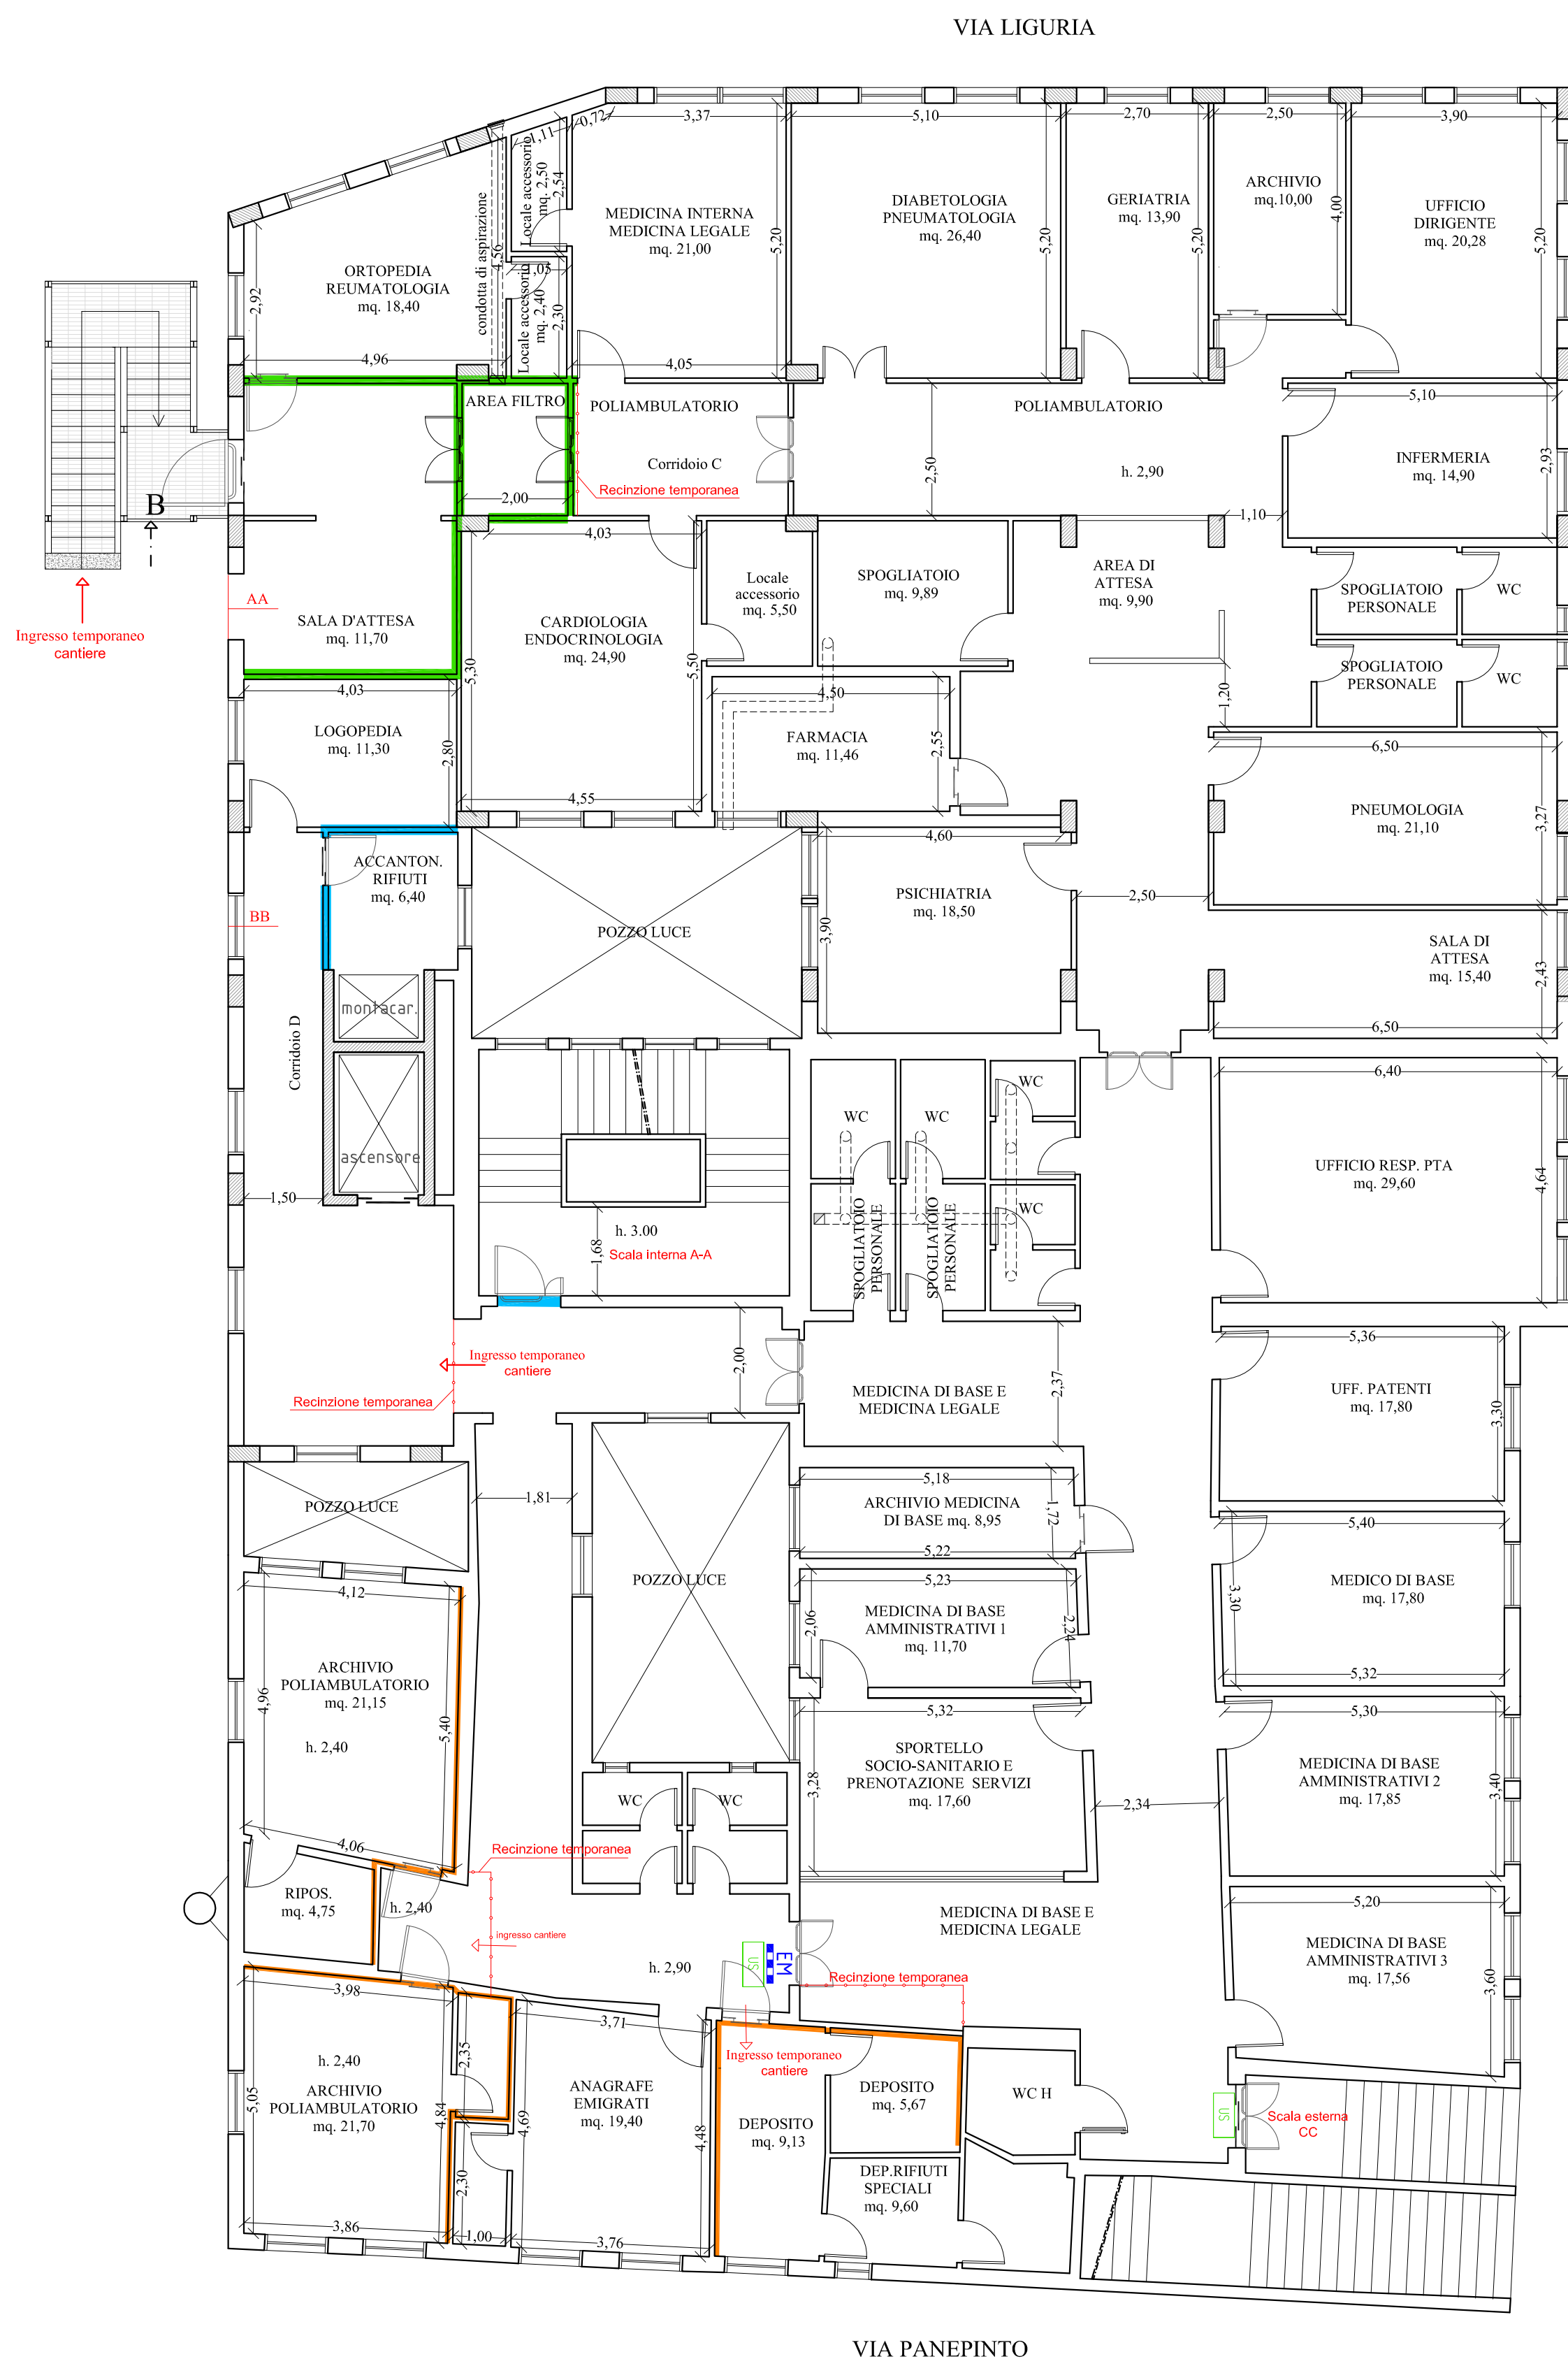

VIA DELLA SANITA'

MISURE DI PREVENZIONE:

- 1) Chiusura temporanea concordata con il RUP sale Ortopedia, Reumatologia e sala di attesa
- 2) Spostamento porta sala Cardiologia/ Endocrinologia in orario pomeridiano non aperto al pubblico
- 3) Accesso al cantiere dalla scala esterna di sicurezza; in questa fase sarà montata specifica segnaletica di sicurezza per segnalare lo spostamento dell'uscita di sicurezza sulla scala interna A
- 4) La finestra AA sarà utilizzata per il sollevamento dei materiali

MISURE DI PREVENZIONE:

- 1) Sostituzione infisso scala AA in orario pomeridiano di chiusura la pubblico
- 2) Sostituzione infisso ascensore in orario pomeridiano di chiusura la pubblico
- 3) Chiusura temporanea sala Logopedia concordata con il RUP
- 4) La finestra BB sarà utilizzata per il sollevamento dei materiali
- 5) La scala AA sarà utilizzata per accedere al piano del cantiere

MISURE DI PREVENZIONE:

- 1) Accesso al piano di cantiere dalla scala esterna CC
- 2) Chiusura temporanea archivi poliambulatorio
- 3) Chiusura temporanea accesso vani deposito rifiuti concordata con il RUP



SERVIZIO SANITARIO NAZIONALE - REGIONE SICILIA
Azienda Sanitaria Provinciale di Agrigento
Viale della Vittoria 321, 92100 Agrigento

ADEGUAMENTO ANTINCENDIO DEL POLIAMBULATORIO DI
FAVARA SITO IN VIA LIGURIA S.N.
PARERE ANTINCENDIO N. 12846
ATTIVITA' N. 68.4.B DEL D.P.R. 151/2011

PROGETTO ESECUTIVO

ELABORATO 9.6.2		TITOLO PROGETTO - LAVORO DI SICUREZZA MISURE DI PREVENZIONE E PROTEZIONE - PIANTA PIANO PRIMO		SCALA 1:100	
REVISIONE		DATA		DESCRIZIONE - MODIFICA	
A		GENNAIO 2019		EMISSIONE	
B					
C					
 Ing. Giuseppe LIMBICCI Studio Tecnico Archingo Vicolo Paganini n. 7 - 92026 Favara (Ag) Tel 0922437816 - P.I. 02656430846 info@studioarchingo.com		IL PROGETTISTA 			
IL R.U.P.			IL R.T.S.A.		
GEOM. CALOGERO CAPRARO _____			ING. ALESSANDRO DINOLFO _____		