

PIANO DI SICUREZZA
MISURE DI PREVENZIONE E PROTEZIONE
PIANO PRIMO
SCALA 1:100




MISURE DI PREVENZIONE (FASE e):
 - Esecuzione interventi in orari di chiusura la pubblico secondo direttive concordate con il RUP
 - accessi cantiere da vano (1)
 - recinzione secondo schema (2)

MISURE DI PREVENZIONE (FASE g):
 - Esecuzione interventi in orari di chiusura la pubblico e al personale ASP secondo direttive concordate con il RUP compreso smontaggio controsoffitto e montaggio nuovi pannelli

MISURE DI PREVENZIONE (FASE h):
 - Esecuzione secondo cronoprogramma

PIANO DI SICUREZZA
MISURE DI PREVENZIONE E PROTEZIONE
COPERTURA - SCALA 1:100

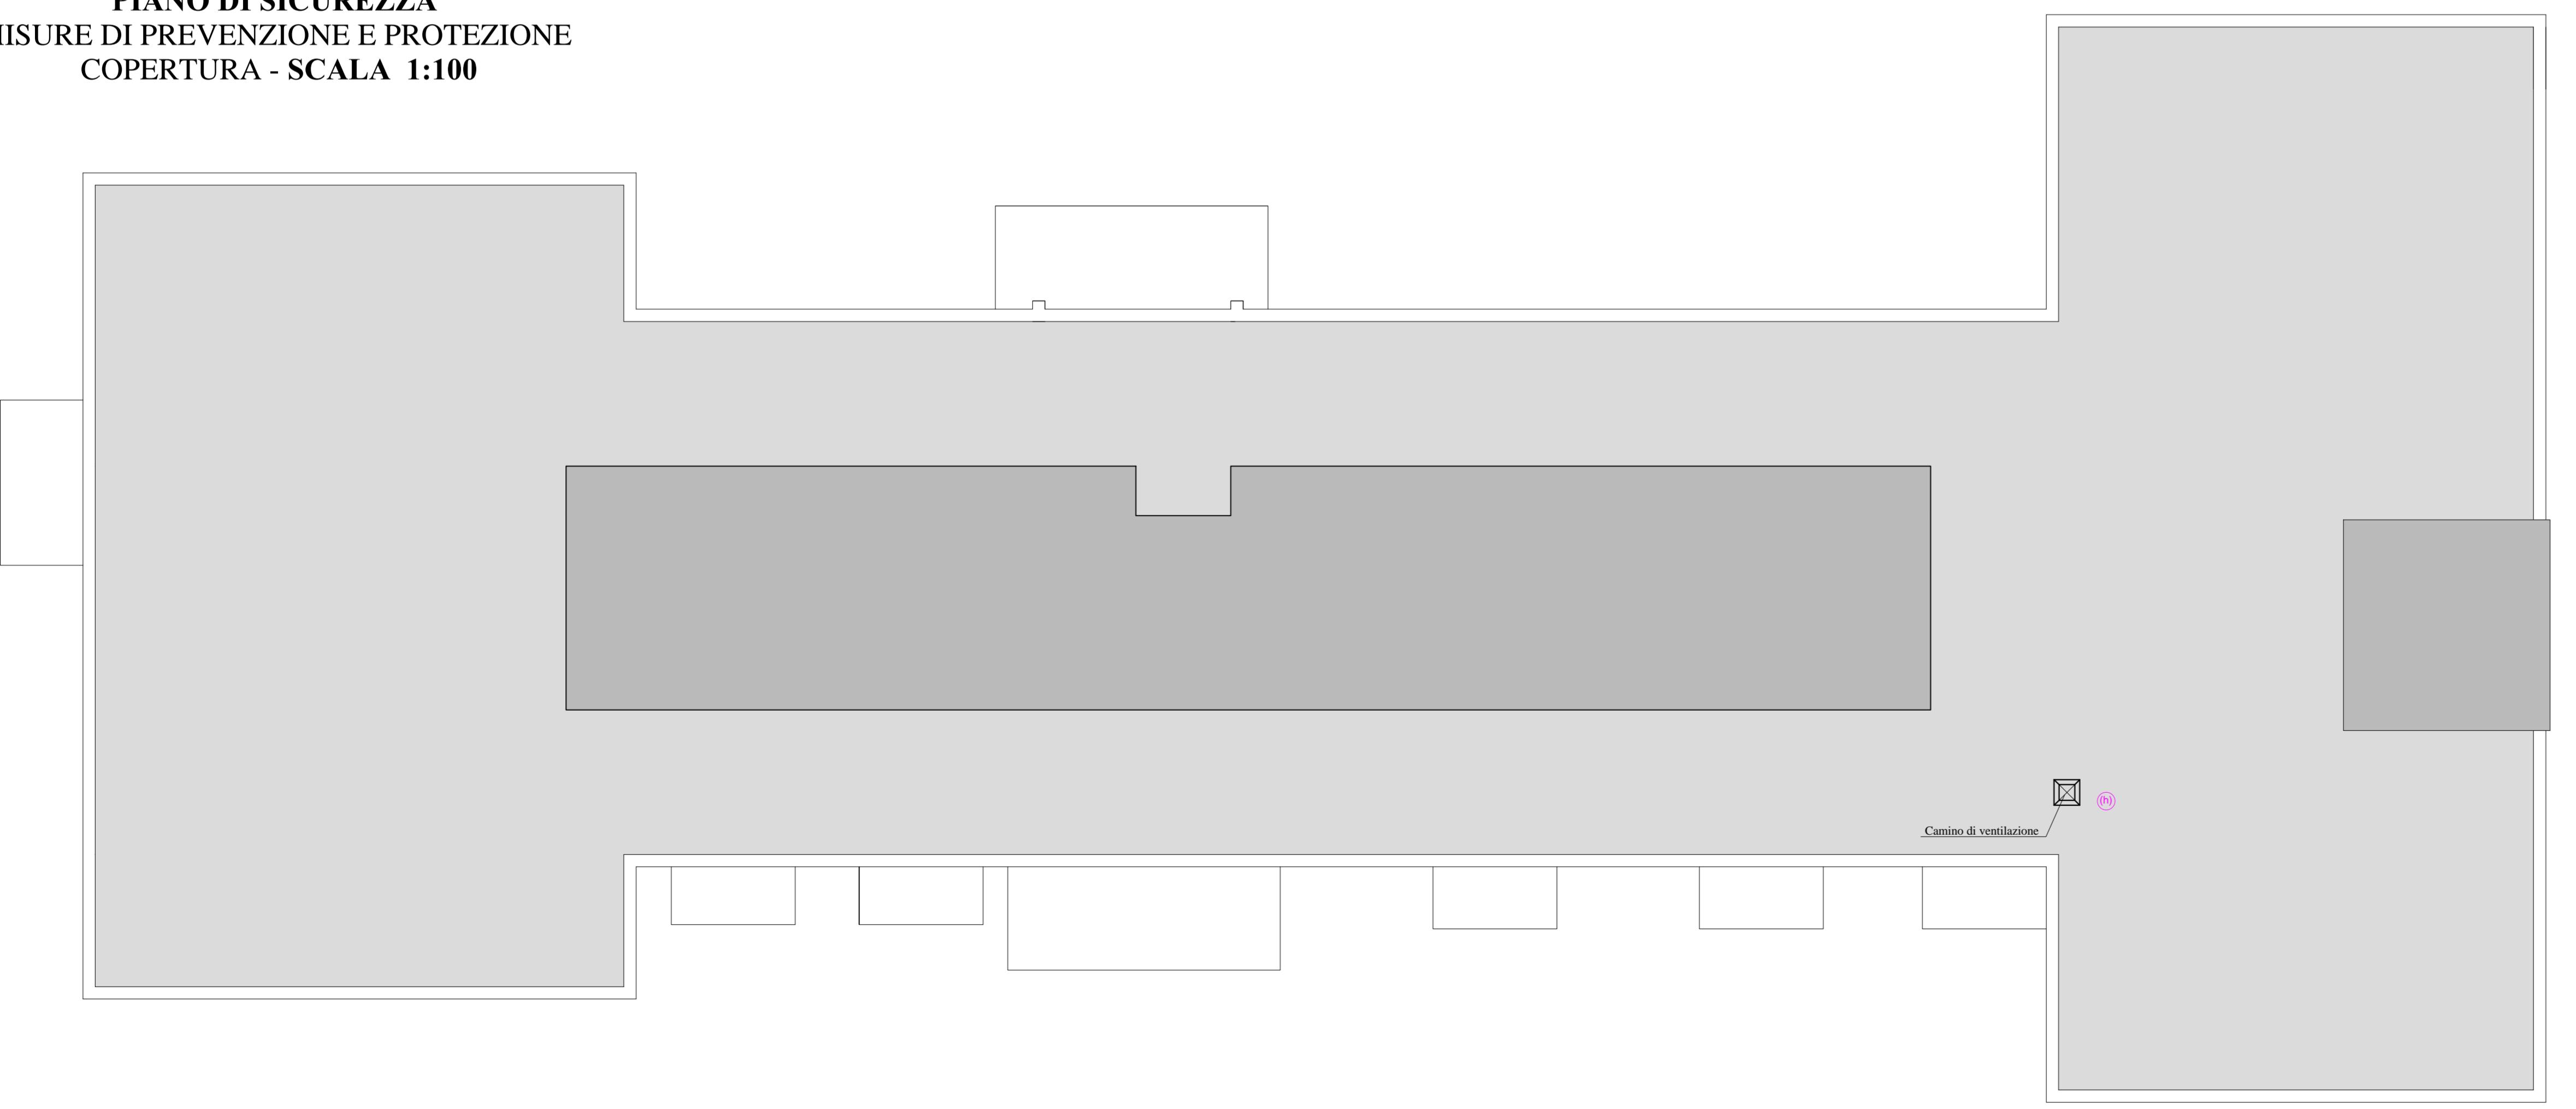

SERVIZIO SANITARIO NAZIONALE - REGIONE SICILIA
Azienda Sanitaria Provinciale di Agrigento
 Viale della Vittoria 321, 92100 Agrigento
 AZIENDA SANITARIA PROVINCIALE

OGGETTO:

PROGETTO DI ADEGUAMENTO ANTINCENDIO DEL
 POLIAMBULATORIO DI PALMA DI MONTECHIARO SITO
 IN VIA MACCACARO, S.N.
 PARERE ANTINCENDIO N. 11685
 ATTIVITA' N. 68.4.B DEL D.P.R. 151/2011

PROGETTO ESECUTIVO

TAVOLA:	TITOLO ELABORATO:
9.6.3	PIANO DI SICUREZZA MISURE DI PREVENZIONE E PROTEZIONE - PIANO PRIMO E COPERTURA
Nome file:	9.6.3 - Sicurezza - MPP - Piano primo.dwg

B	EMISSIONE	FEBBRAIO 2019			
A	DESCRIZIONE		DATA	VERIFICATO	CONTROLLATO

Il Progettista: **Il R.U.P.: II R.T.S.A.:**



GEOM. CALOGERO CAPRARO

ING. ALESSANDRO DINOLFO

Visti ed approvazioni: