





SERVIZIO SANITARIO NAZIONALE - REGIONE SICILIANA  
Azienda Sanitaria Provinciale di Agrigento  
Viale della Vittoria, 321 - 92100 AGRIGENTO

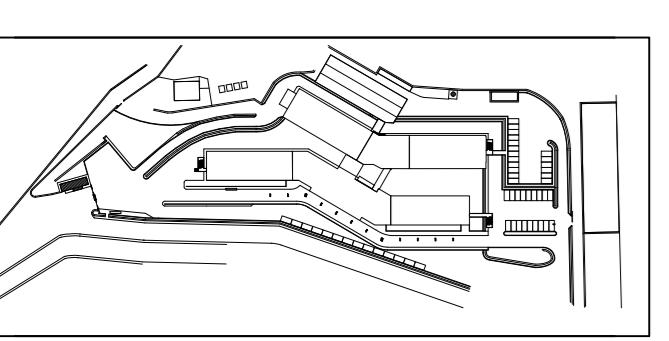

PRESIDIO OSPEDALIERO  
"SAN GIACOMO D'ALTOPASSO"  
contrada Cannavecchia - LICATA

PROGETTO PER L'ADEGUAMENTO ALLE NORME DI PREVENZIONE INCENDI DEI LOCALI DEL PRESIDIO OSPEDALIERO "SAN GIACOMO D'ALTOPASSO" DI LICATA IN OTTEMPERANZA ALLE PREVISIONI DEI D.M. 18/09/2002 E 19/03/2015 - ADEMPIMENTI RELATIVI ALLA SCADENZA 19 APRILE 2019

Progetto conforme a:  
- porte di prevenzione Inzetti n° 2470 del 10 luglio 2003  
- porte di prevenzione Inzetti n° 7855 del 10 dicembre 2014  
- porte di prevenzione Inzetti n° 2733 del 11 marzo 2019  
rilesso dal Comando Provinciale V.F. di Agrigento  
Progetto aggiornato al Prezzo Regionale Sicilia 2019 - 21MAR2019  
Progetto aggiornato alle richieste del Verificatore - 16MAR2020

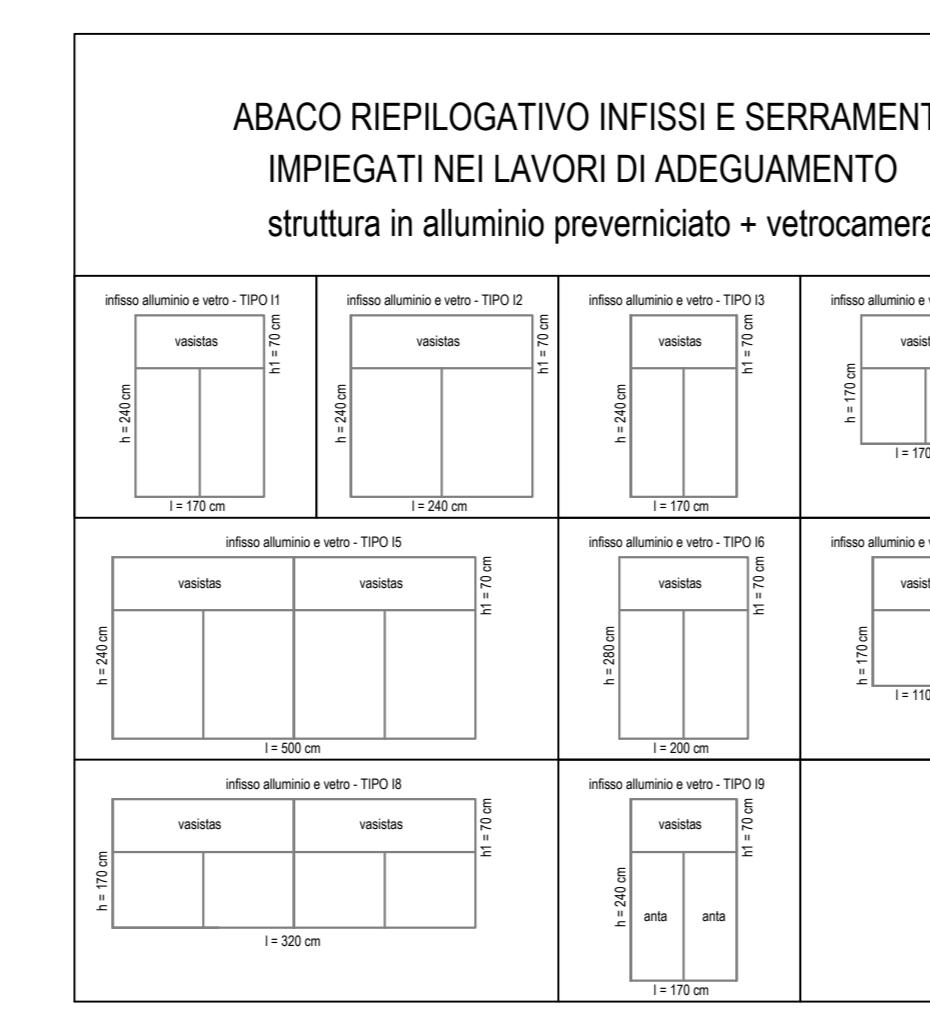

IL PROGETTO  
ESECUTIVO  
Ing. Andrea MILANO  
E.02  
OPERE CIVILI ADEGUAMENTO  
NORMATIVA ANTINCENDIO  
PIANTA 0 piano Quota +5,00

SCALA 1:100 DATA 08/11/2018