


PORTE A SINGOLA E DOPPIA ANTA DEL TIPO "REI CON MANIGLONE ANTIPANICO, DISPOSITIVO AUTORICHIUSURA E MAGNETI RITENUTA"			
PORTA A SINGOLA ANTA - 70 cm	PORTA A SINGOLA ANTA - 80 cm	PORTA A SINGOLA ANTA - 90 cm	PORTA A SINGOLA ANTA - 100 cm
REI 60 - R1	REI 60 - R2	REI 60 - R3	REI 60 - R4
PORTA A DOPPIA ANTA - 100 cm	PORTA A DOPPIA ANTA - 120 cm	PORTA A DOPPIA ANTA - 140 cm	PORTA A DOPPIA ANTA - 160 cm
REI 60 - R5	REI 60 - R6	REI 60 - R7	REI 60 - R8
PORTA A DOPPIA ANTA - 100 cm	PORTA A DOPPIA ANTA - 120 cm	PORTA A DOPPIA ANTA - 140 cm	PORTA A DOPPIA ANTA - 160 cm
REI 60 - R9	REI 60 - R10	REI 60 - R11	REI 60 - R12

le porte contrassegnate in **BLU** sono di nuova installazione
previa rimozione del serramento esistente
le porte contrassegnate in **VERDE** sono di esistenti

legenda simbologia controsoffitti			
controsoffitto a quadri in fibra minrale - classe A2-s1-d0 NUOVA INSTALLAZIONE	controsoffitto a quadri in fibra ESISTENTE - da smontare e rimontare post installazione	controsoffitto di varia tipologia ESISTENTE - da smontare e sostituire con nuovo in fibra	controsoffitto di varia tipologia ESISTENTE - da smontare
REI60	REI60	REI60	REI60

SERVIZIO SANITARIO NAZIONALE - REGIONE SICILIANA
Azienda Sanitaria Provinciale di Agrigento
Viale della Vittoria, 321 - 92100 AGRIGENTO

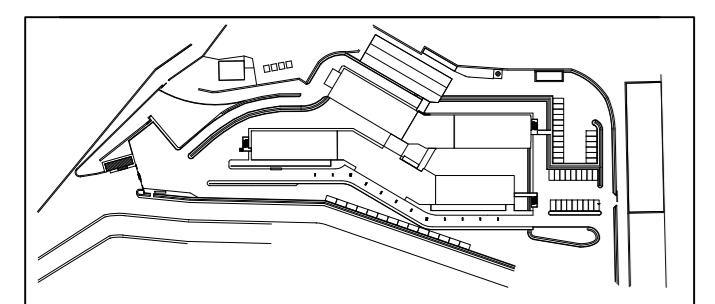

PRESIDIO OSPEDALIERO
"SAN GIACOMO D'ALTOPASSO"
contrada Cannavecchia - LICATA

PROGETTO PER L'ADEGUAMENTO ALLE NORME DI PREVENZIONE INCENDI DEI
LOCALI DEL PRESIDIO OSPEDALIERO "SAN GIACOMO D'ALTOPASSO" DI
LICATA IN OTTEMPERANZA ALLE PREVISIONI DEI D.M. 18/09/2002 E
19/03/2015 - ADEMPIMENTI RELATIVI ALLA SCADENZA 19 APRILE 2019

Progetto conforme a:
- parere di prevenzione incendi n° 2472 del 10 luglio 2003
- parere di prevenzione incendi n° 7865 del 10 settembre 2014
- parere di prevenzione incendi n° 2783 del 11 marzo 2019
rilasciati dal Comando Provinciale W.F. di Agrigento
Progetto aggiornato a Prezzario Regione Sicilia 2019 - 21MAR2019
Progetto aggiornato alle richieste del Verificatore - 16MAR2020



FASE: PROGETTO ESECUTIVO

DESCRIZIONE:
OPERE CIVILI ADEGUAMENTO
NORMATIVA ANTINCENDIO
PIANTA 2^a piano Quota +13.05

E.04

SCALA 1:100 DATA 08/11/2018



gli infissi contrassegnati in **BLU** sono di nuova installazione
previa rimozione del serramento esistente