

ABACO RIEPILOGATIVO INFISSI E SERRAMENTI IMPIEGATI NEI LAVORI DI ADEGUAMENTO struttura in alluminio prevenerciato + vetrocamera			
infisso alluminio e vetro - TIPO 11 vetro h: 2.00 m l: 1.70 m N° 173 m	infisso alluminio e vetro - TIPO 12 vetro h: 2.00 m l: 2.40 m N° 173 m	infisso alluminio e vetro - TIPO 13 vetro h: 2.00 m l: 1.70 m N° 173 m	infisso alluminio e vetro - TIPO 14 vetro h: 2.00 m l: 1.70 m N° 173 m
infisso alluminio e vetro - TIPO 15 vetro h: 2.00 m l: 1.90 m N° 173 m	infisso alluminio e vetro - TIPO 16 vetro h: 2.00 m l: 1.70 m N° 173 m	infisso alluminio e vetro - TIPO 17 vetro h: 2.00 m l: 1.70 m N° 173 m	
infisso alluminio e vetro - TIPO 18 vetro h: 2.00 m l: 2.40 m N° 173 m	infisso alluminio e vetro - TIPO 19 vetro h: 2.00 m l: 1.70 m N° 173 m		


gli infissi contrassegnati in **BLU** sono di nuova installazione
previa rimozione del serramento esistente

PORTE A SINGOLA E DOPPIA ANTA DEL TIPO "REI CON MANIGLIONE ANTIPANICO, DISPOSITIVO AUTORICHIUSURA E MAGNETI RITENUTA"			
PORTA A SINGOLA ANTA - 70 cm REI 60 - R1 h: 2.00 m l: 1.70 m N° 173 m	PORTA A SINGOLA ANTA - 80 cm REI 60 - R2 h: 2.00 m l: 1.70 m N° 173 m	PORTA A SINGOLA ANTA - 90 cm REI 60 - R3 h: 2.00 m l: 1.70 m N° 173 m	PORTA A SINGOLA ANTA - 100 cm REI 60 - R4 h: 2.00 m l: 1.70 m N° 173 m
PORTA A DOPPIA ANTA - 120 cm REI 60 - R5 h: 2.00 m l: 1.70 m N° 173 m	PORTA A DOPPIA ANTA - 140 cm REI 60 - R6 h: 2.00 m l: 1.70 m N° 173 m	PORTA A DOPPIA ANTA - 140 cm REI 60 - R7 h: 2.00 m l: 1.70 m N° 173 m	PORTA A DOPPIA ANTA - 160 cm REI 60 - R8 h: 2.00 m l: 1.70 m N° 173 m
PORTA A DOPPIA ANTA - 180 cm REI 60 - R9 h: 2.00 m l: 1.70 m N° 173 m	PORTA A DOPPIA ANTA - 180 cm REI 60 - R10 h: 2.00 m l: 1.70 m N° 173 m	PORTA A DOPPIA ANTA - 180 cm REI 60 - R11 h: 2.00 m l: 1.70 m N° 173 m	PORTA A DOPPIA ANTA - 180 cm REI 60 - R12 h: 2.00 m l: 1.70 m N° 173 m

le porte contrassegnate in **BLU** sono di nuova installazione
previa rimozione del serramento esistente
le porte contrassegnate in **VERDE** sono di esistenti

legenda simbologia controsoffitti			
controsoffitto a quadrati in fibra minerale - classe A2-s1-d0 NUOVA INSTALLAZIONE	controsoffitto a quadrati in fibra minerale ESISTENTE - da smontare e rimontare post installazione	controsoffitto di varia tipologia ESISTENTE - da smontare e sostituire con nuovo in fibra	controsoffitto di varia tipologia ESISTENTE - da smontare

 SERVIZIO SANITARIO NAZIONALE - REGIONE SICILIANA
Azienda Sanitaria Provinciale di Agrigento
Viale della Vittoria, 321 - 92100 AGRIGENTO

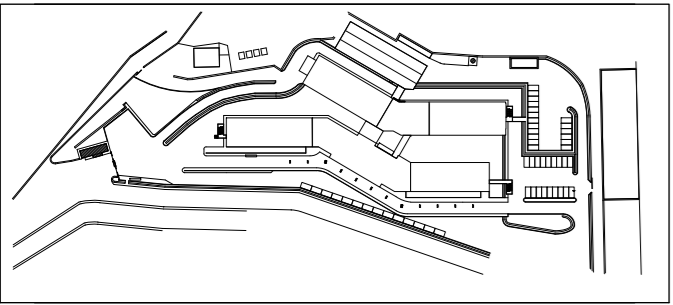

PRESIDIO OSPEDALIERO
"SAN GIACOMO D'ALTOPASSO"
contrada Cannavecchia - LICATA

PROGETTO PER L'ADEGUAMENTO ALLE NORME DI PREVENZIONE INCENDI DEI LOCALI DEL PRESIDIO OSPEDALIERO "SAN GIACOMO D'ALTOPASSO" DI LICATA IN OTTEMPERANZA ALLE PREVISIONI DEI D.M. 18/09/2002 E 19/03/2015 - ADEMPIMENTI RELATIVI ALLA SCADENZA 19 APRILE 2019

Progetto conforme a:
- parere di prevenzione incendi n° 2472 del 10 luglio 2003
- parere di prevenzione incendi n° 7865 del 10 settembre 2014
- parere di prevenzione incendi n° 2783 del 11 marzo 2019
rilasciati dal Comando Provinciale VV.F. di Agrigento
Progetto aggiornato a Prezzario Regione Sicilia 2019 - 21MAR2019
Progetto aggiornato alle richieste del Verificatore - 16MAR2020



Ing. Andrea MILANO

FASE: PROGETTO ESECUTIVO

DESCRIZIONE:

E.06

OPERE CIVILI ADEGUAMENTO
NORMATIVA ANTINCENDIO
PIANTA 4° piano Quota +21.00

SCALA: 1:100

DATA: 08/11/2018

