


PIANTA PIANO TERRA LOCALE UOC RADIOTERAPIA

PARTICOLARE SCALA 1:100


LOCALE TAC SIMULATORE

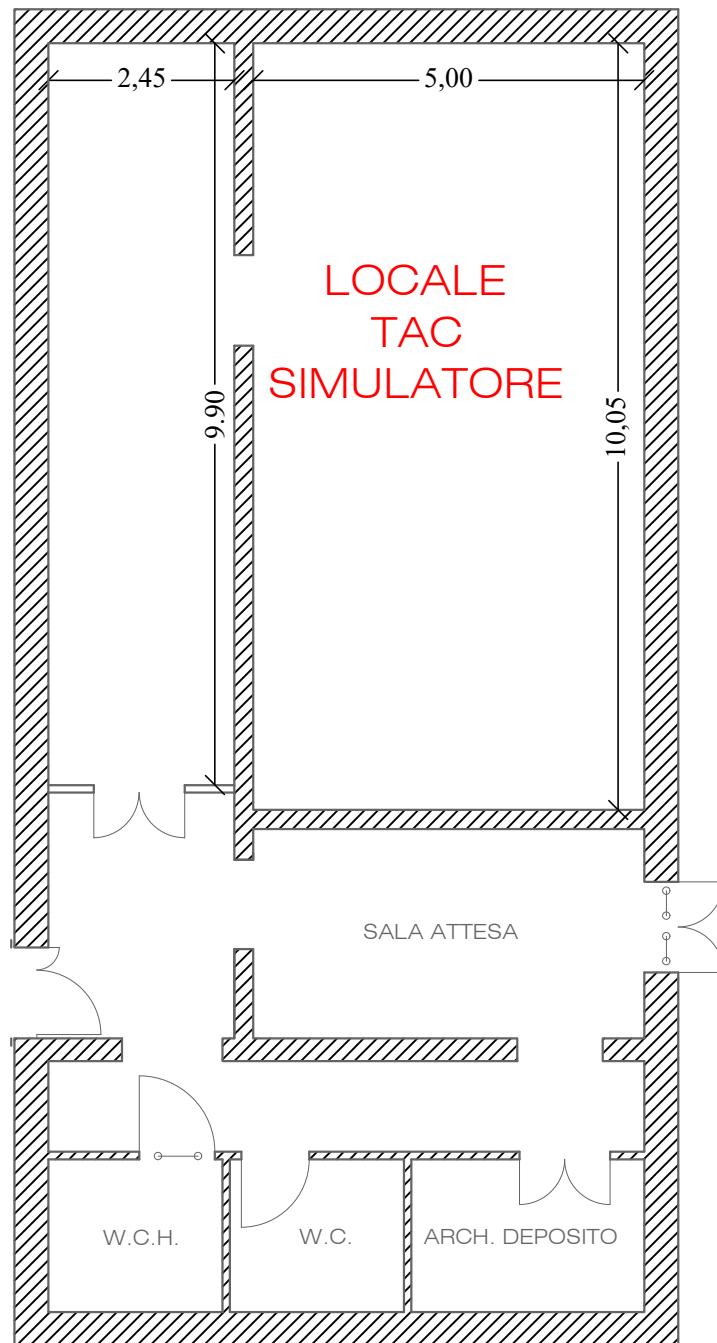

PIANTA PIANO TERRA LOCALE UOC RADIOTERAPIA

PARTICOLARE SCALA 1:200

LOCALE TAC SIMULATORE

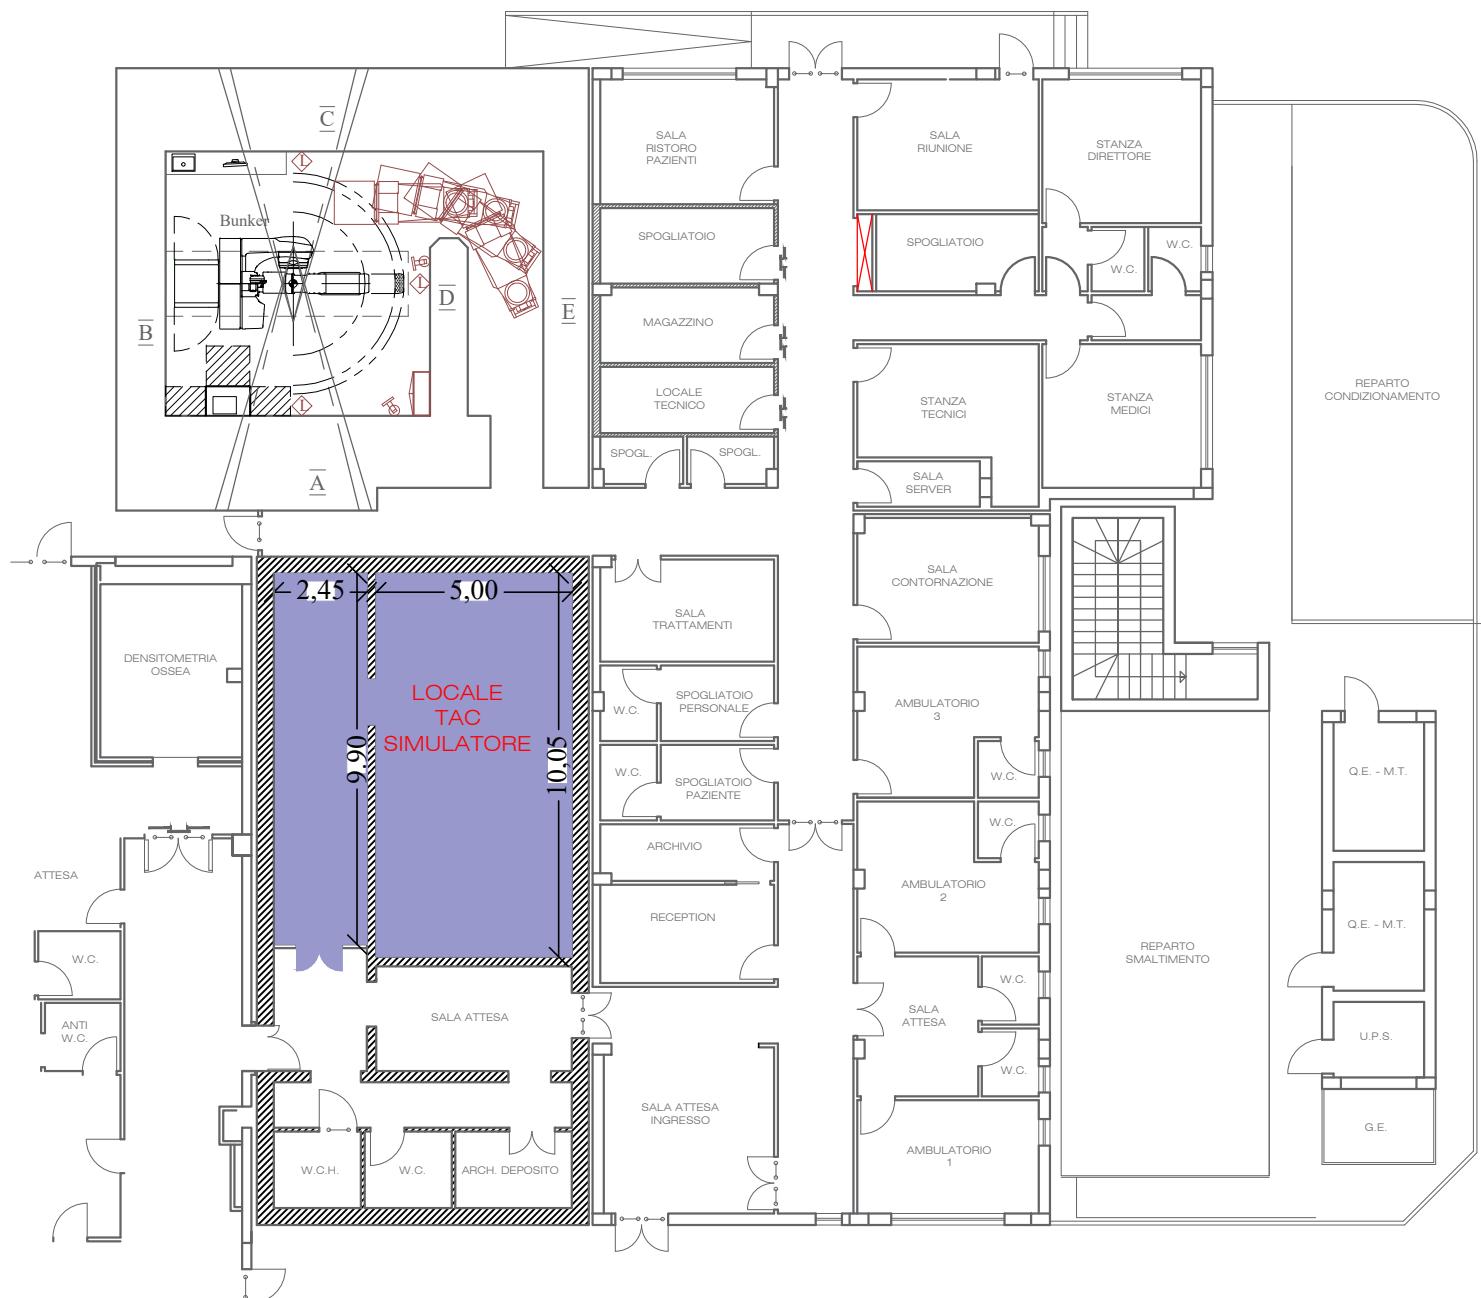

PIANTA PIANO TERRA LOCALE UOC RADIOTERAPIA

PLANIMETRIA DEI LUOGHI SCALA 1:1000

 **LOCALE TAC SIMULATORE**

