




**DEFINIZIONE STATO ATTUALE  
PROSPETTO OVEST  
SCALA 1:100**

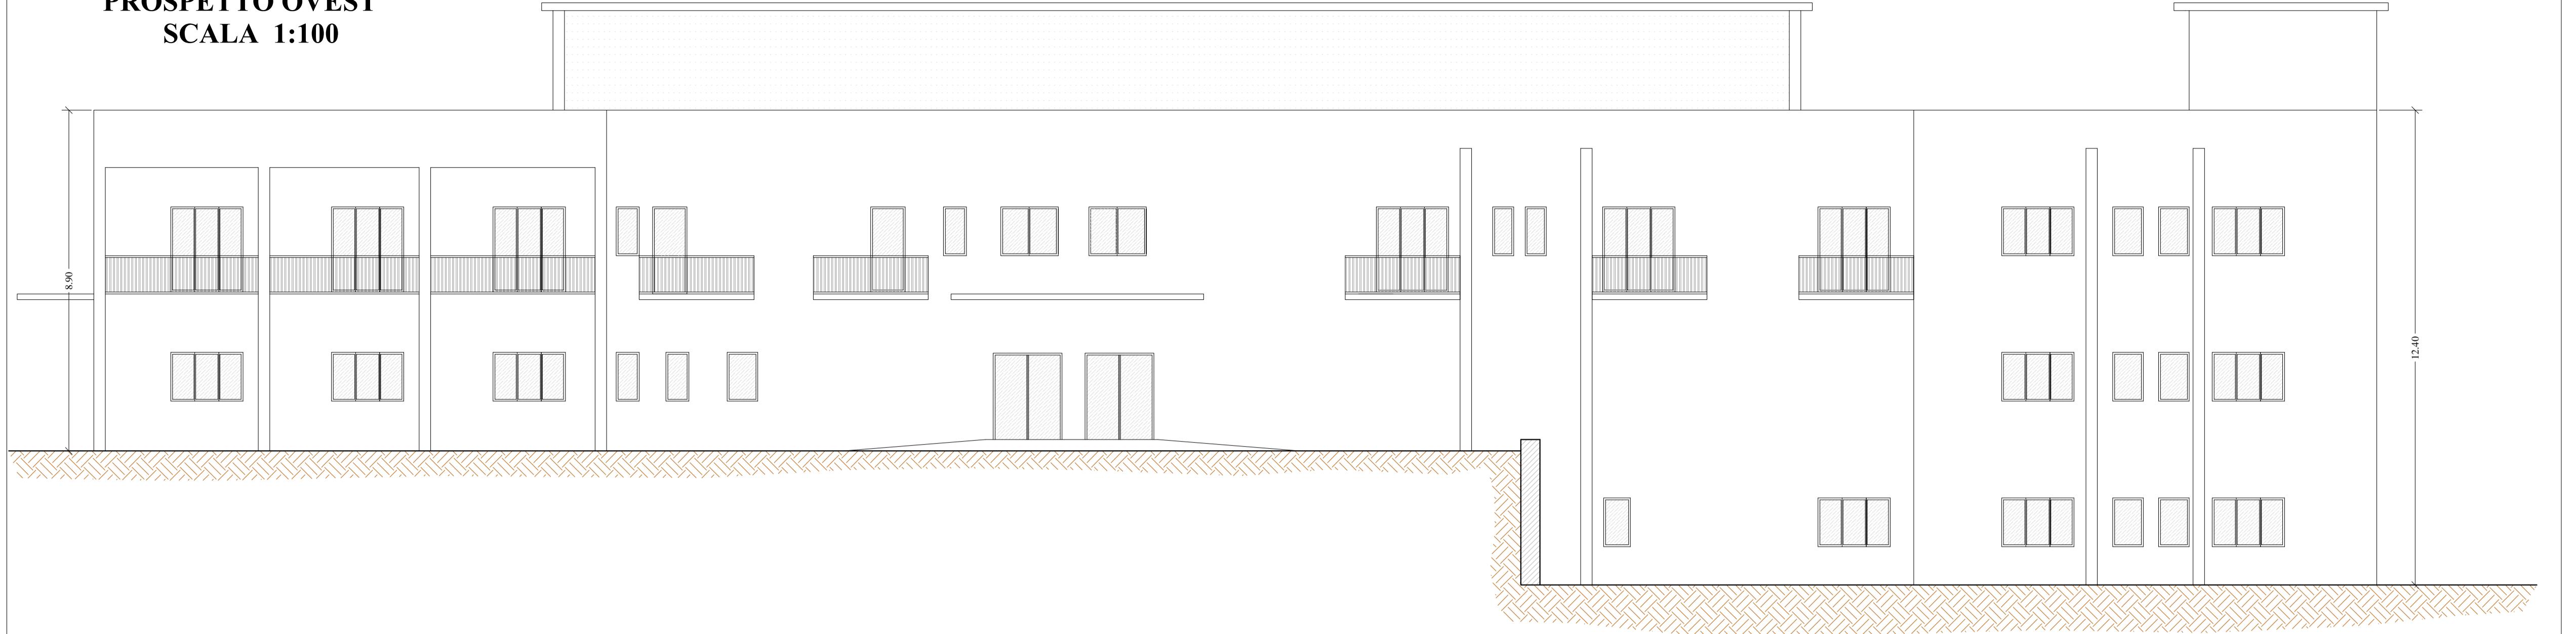


**DEFINIZIONE STATO ATTUALE  
PROSPETTO SUD  
SCALA 1:100**

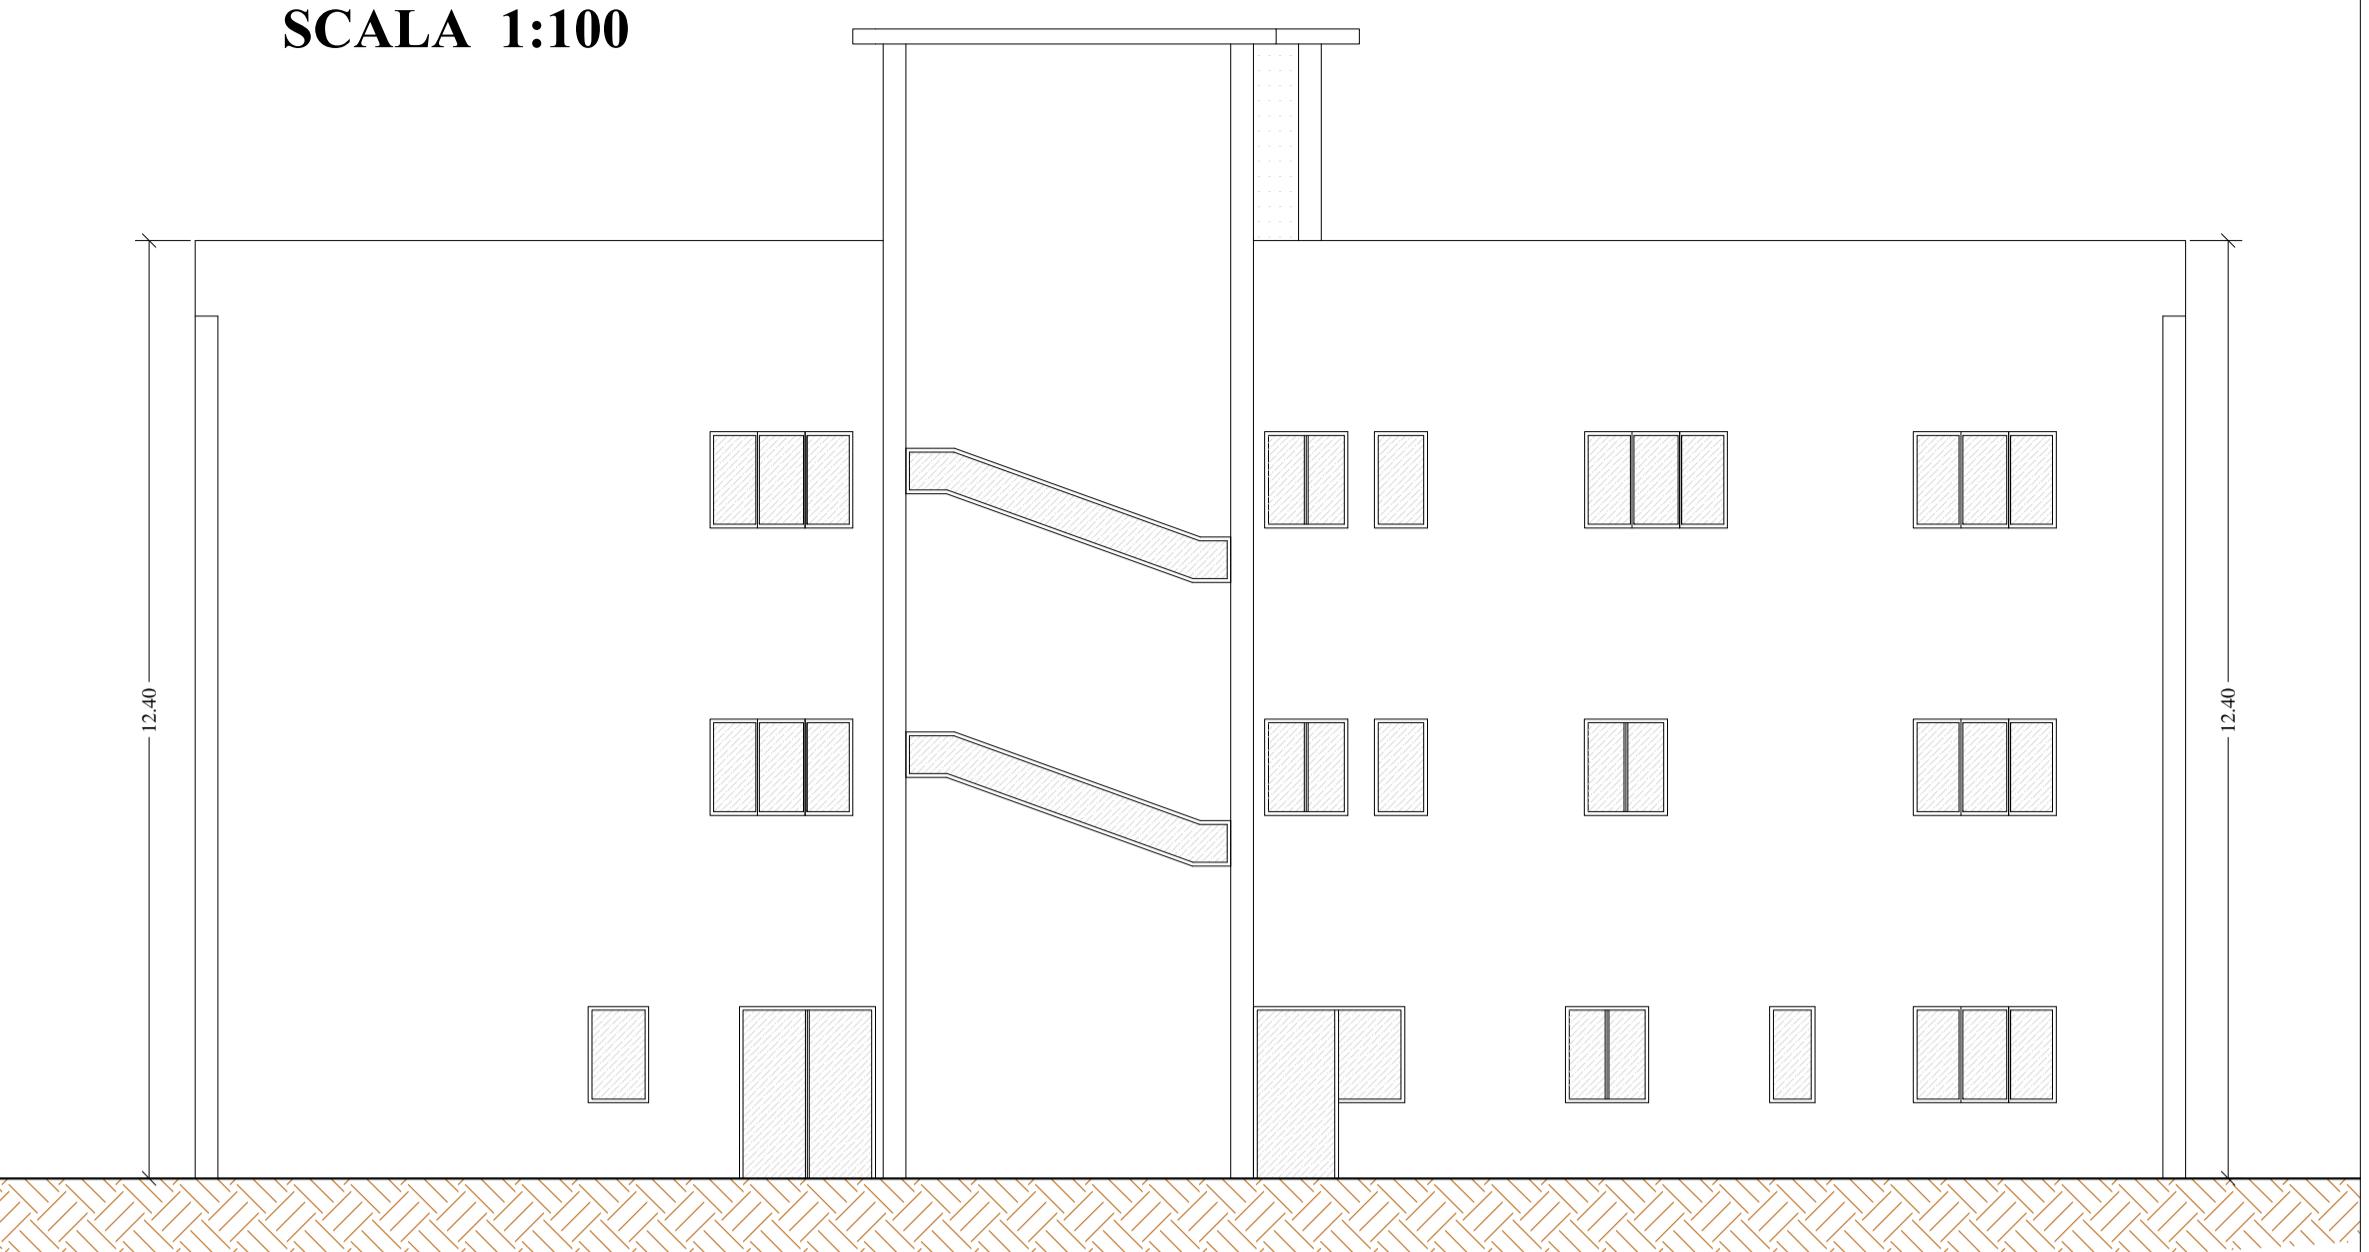


**DEFINIZIONE STATO ATTUALE  
PROSPETTO EST  
SCALA 1:100**

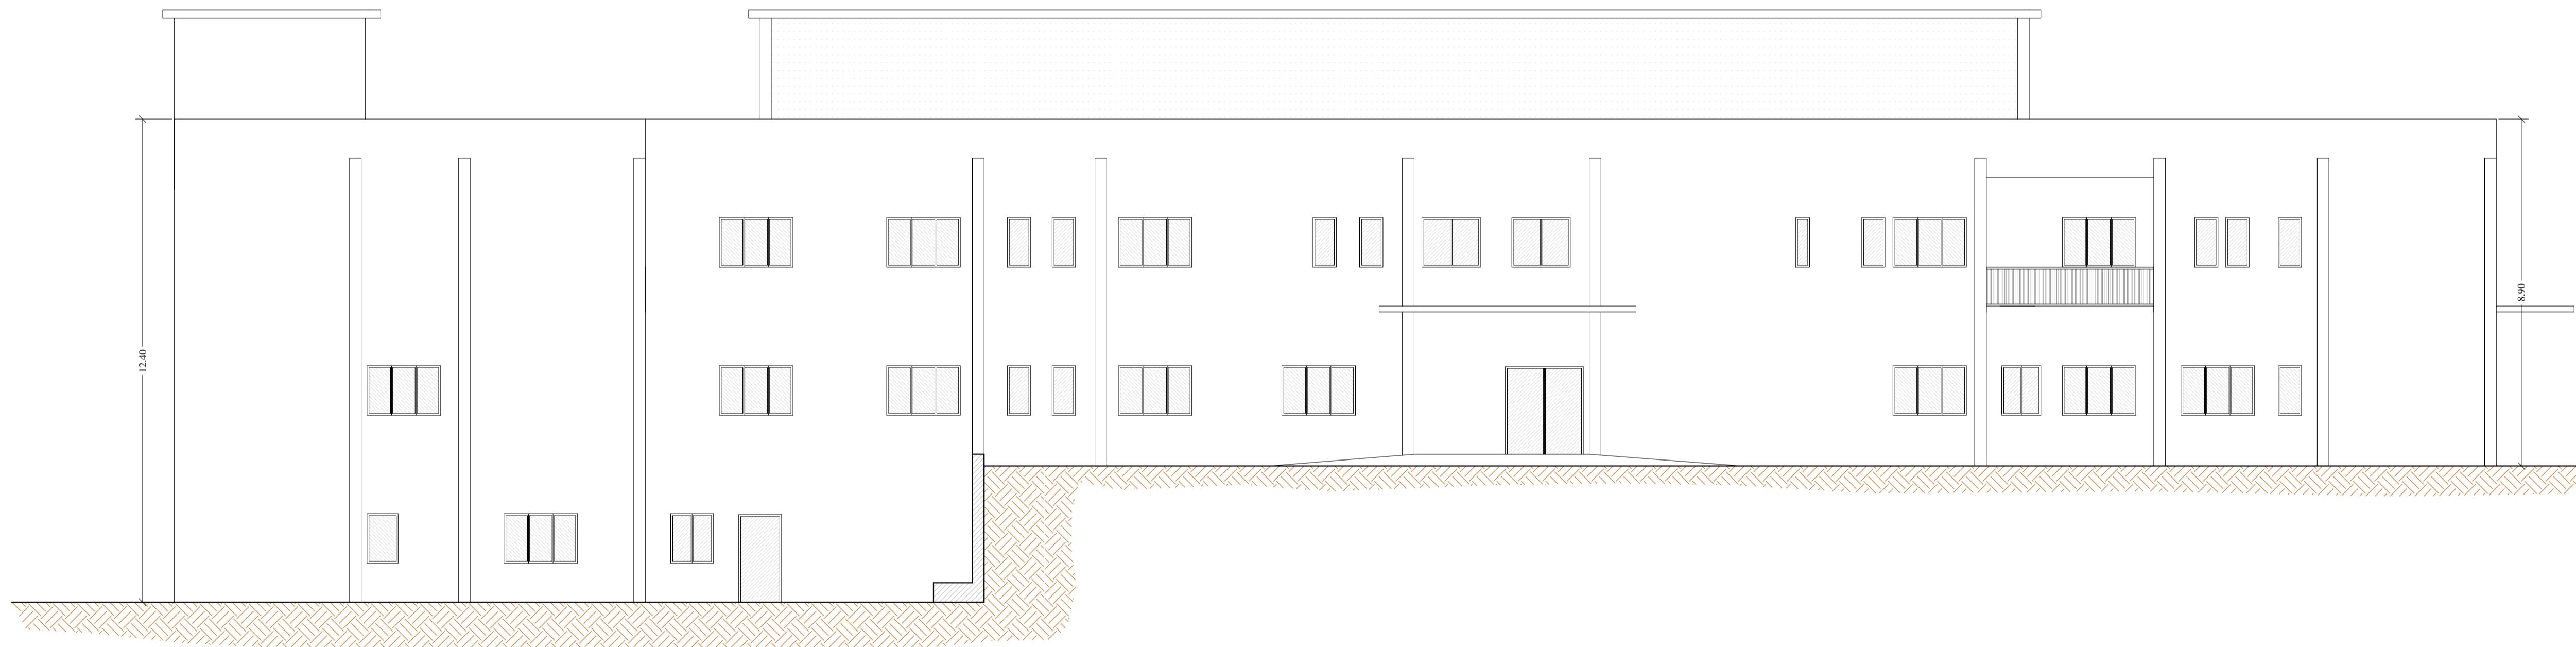

**DEFINIZIONE STATO ATTUALE  
PROSPETTO NORD  
SCALA 1:100**

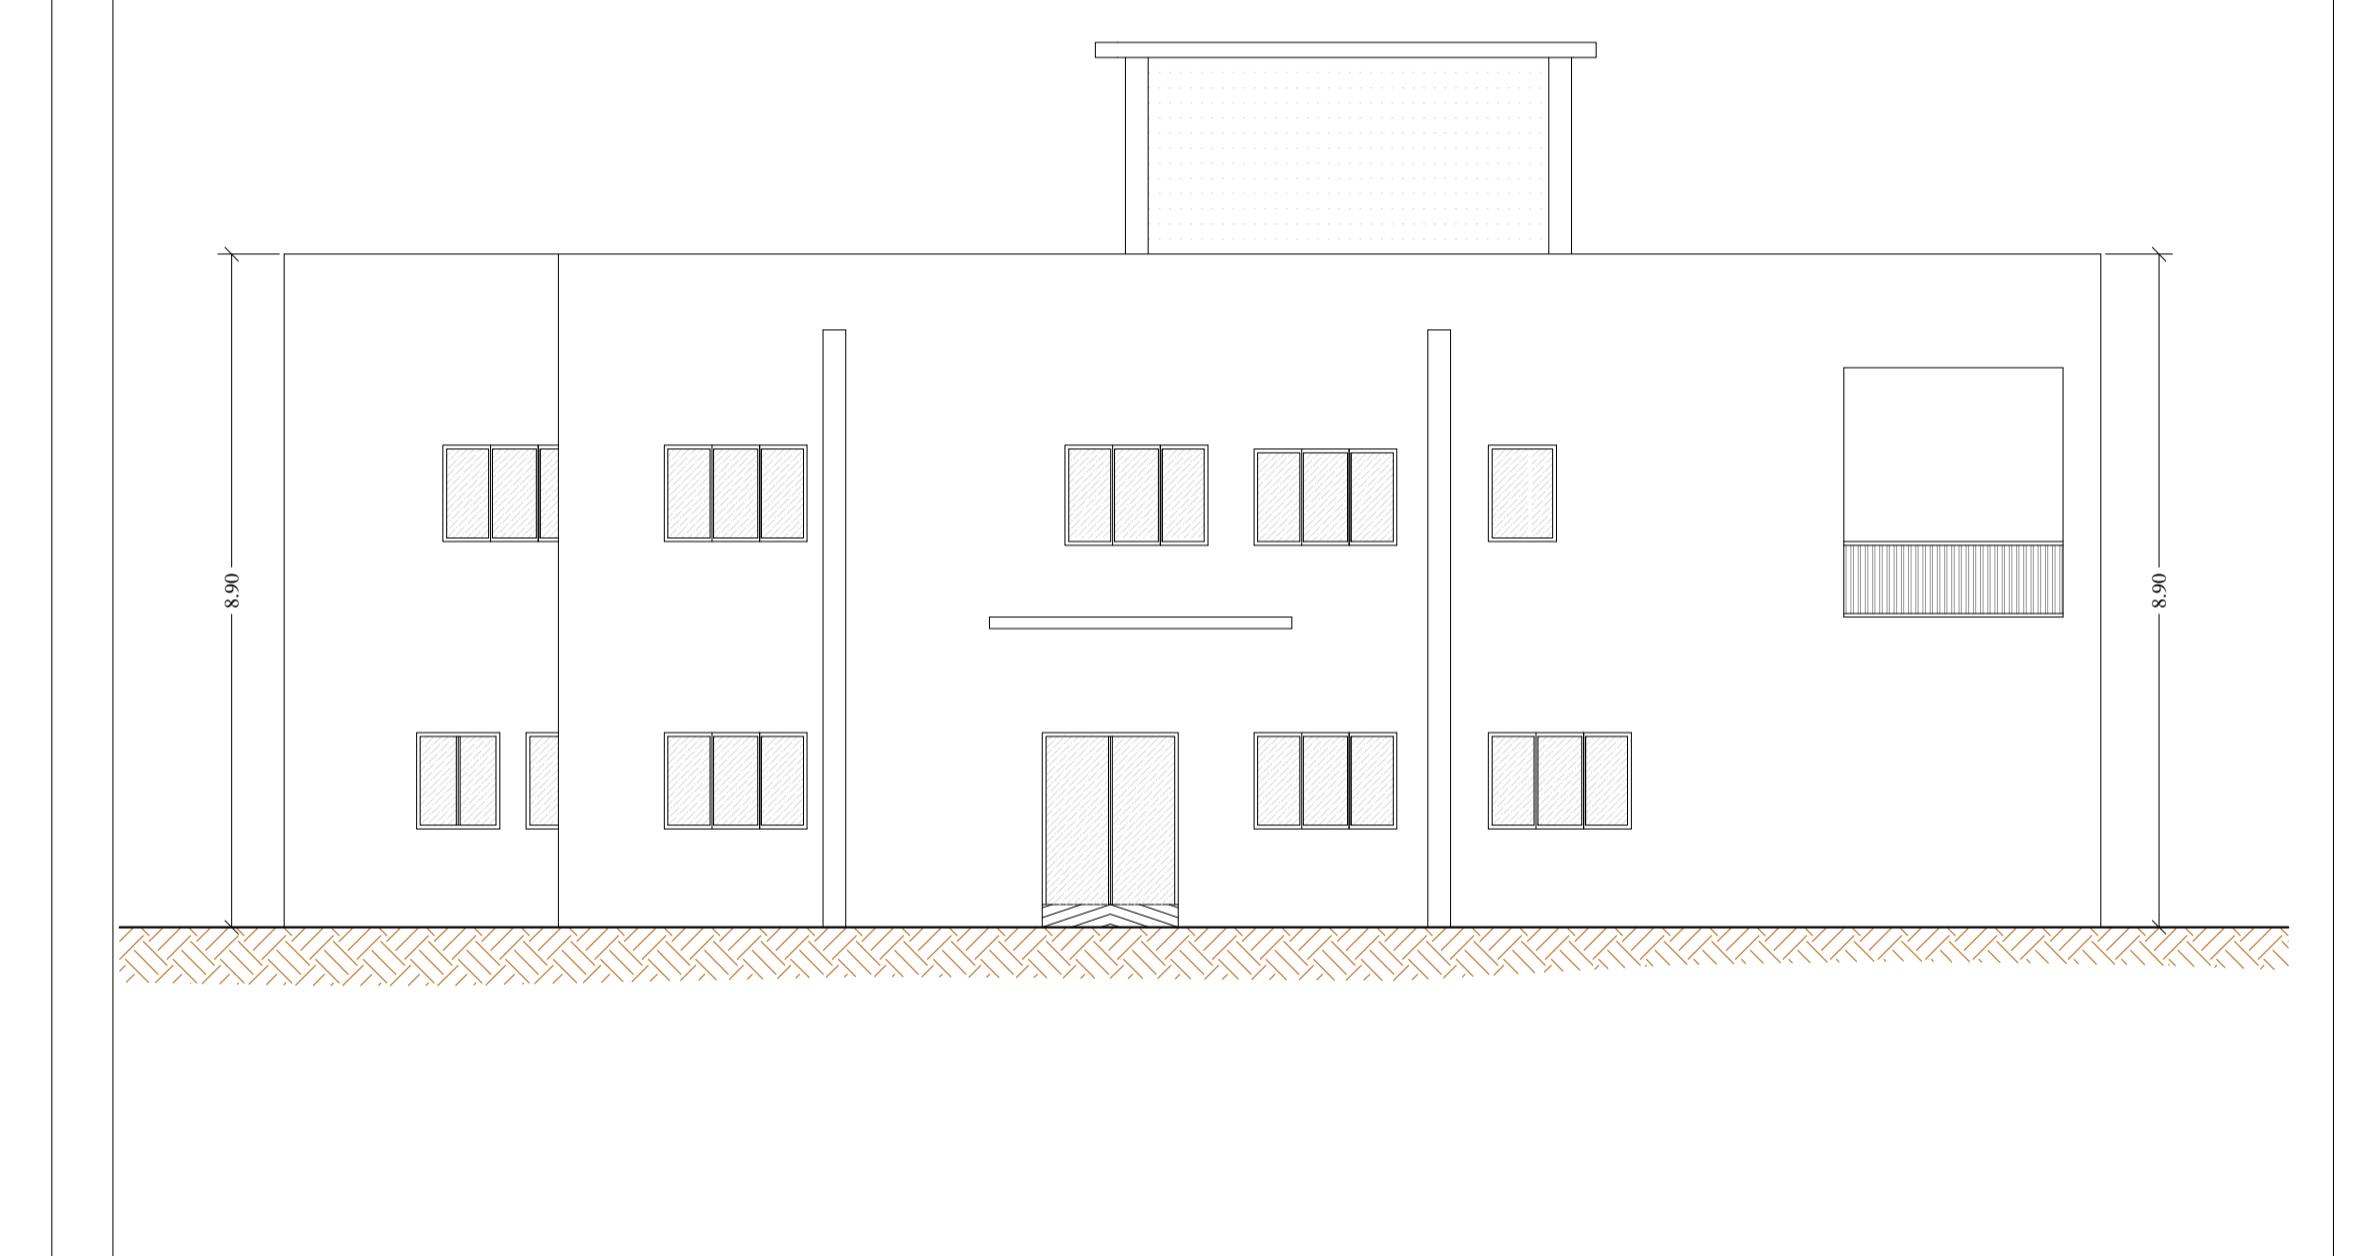

**DEFINIZIONE STATO ATTUALE  
SEZIONE A-A'  
SCALA 1:100**

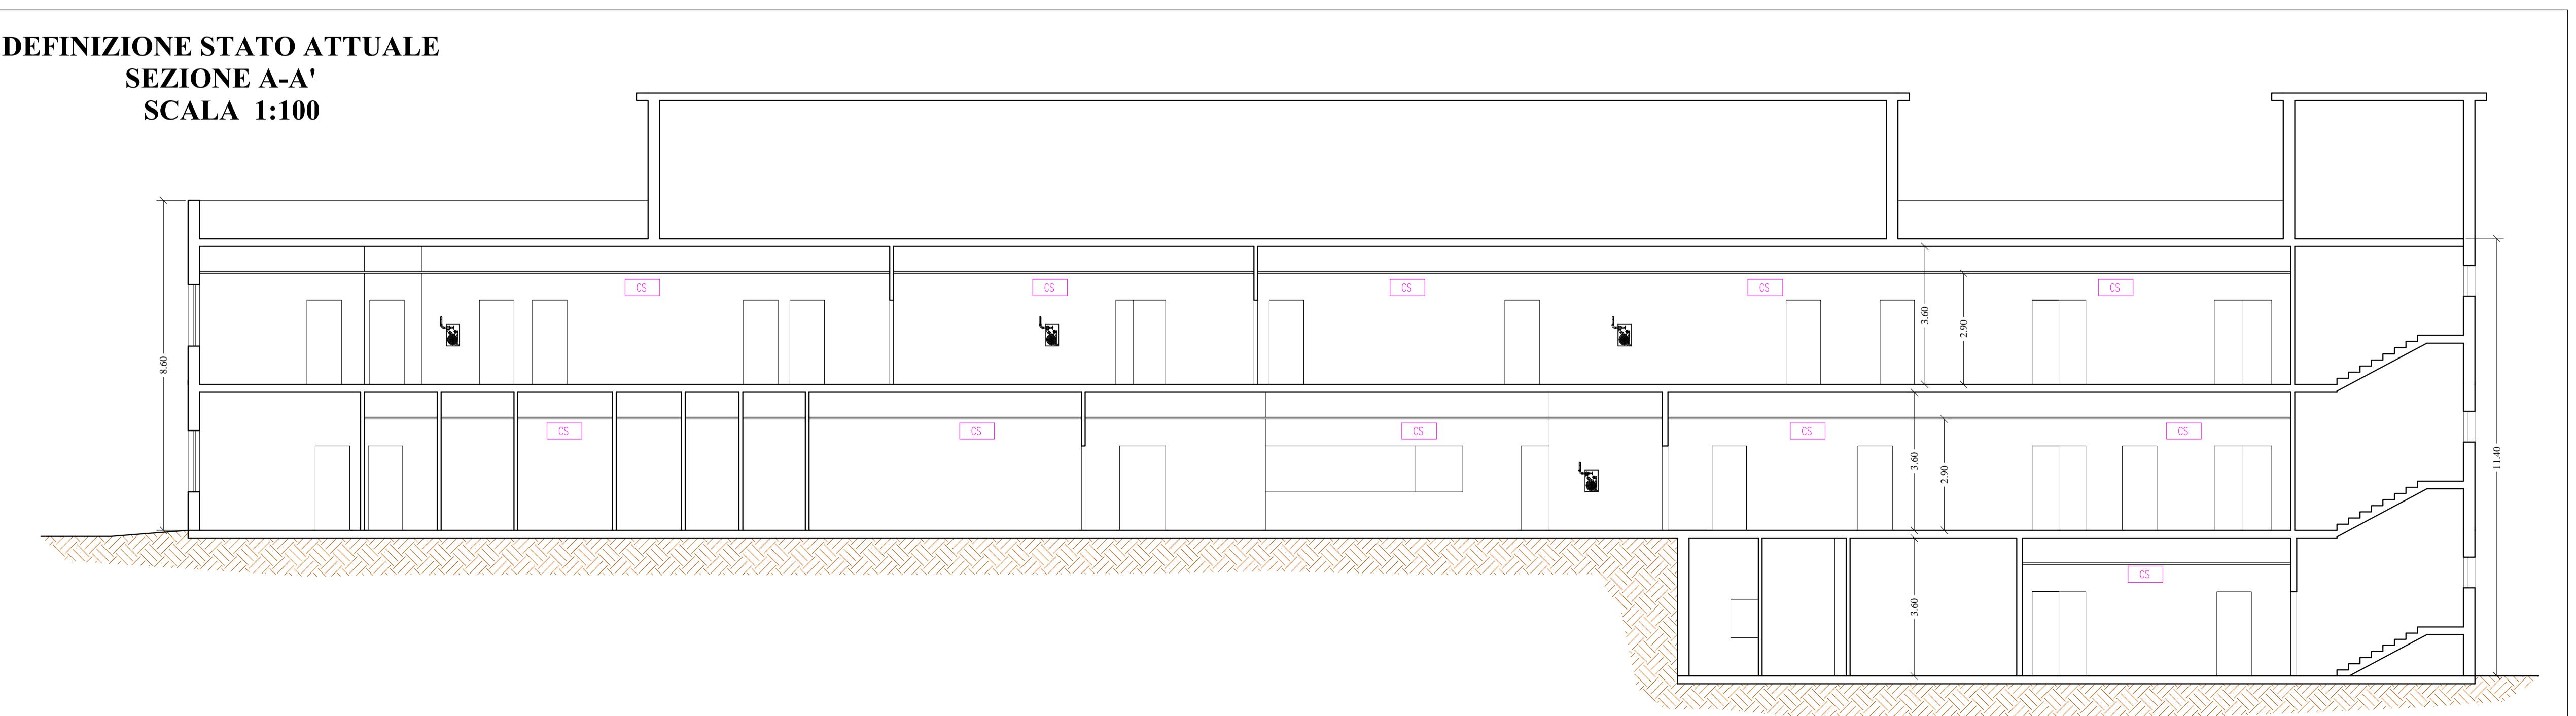

SERVIZIO SANITARIO NAZIONALE - REGIONE SICILIA  
Azienda Sanitaria Provinciale di Agrigento  
Viale della Vittoria 321, 92100 Agrigento

OGGETTO:  
PROGETTO DI ADEGUAMENTO ANTINCENDIO DEL  
POLIAMBULATORIO DI PALMA DI MONTECHIARO SITO  
IN VIA MACCACARO, S.N.  
PARERE ANTINCENDIO N. 11685  
ATTIVITA' N. 68.4.B DEL D.P.R. 151/2011

**PROGETTO ESECUTIVO**

TAVOLA:	TITOLO ELABORATO:
3.4	DEFINIZIONE STATO ATTUALE PROSPETTI E SEZIONI

Nome file: 3.4 - Stato attuale - Prospetti e Sezioni.dwg      Scala: 1:100

B	A	EMISSIONE	FEBBRAIO 2019	DATA	VERIFICATO	CONTROLLATO	APPROVATO
	REV.	DESCRIZIONE					

Il Progettista:      Il R.U.P.:      Il R.T.S.A.:



GEO.M. CALOGERO CAPRARO

ING. ALESSANDRO DINOLFO

Visti ed approvazioni: