



PROSPETTO NORD

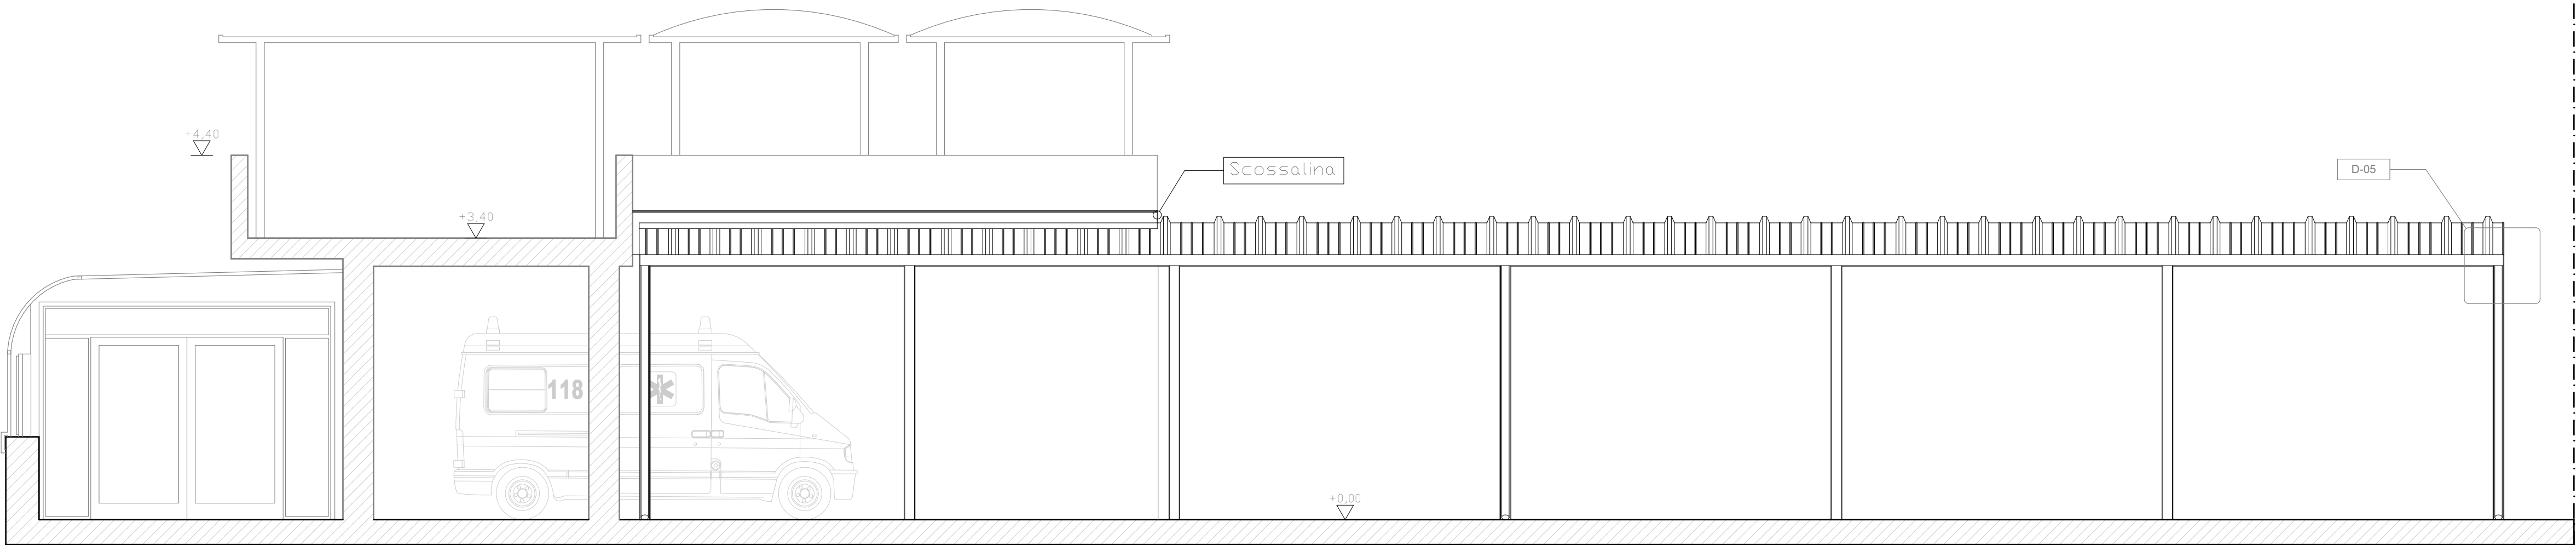

PROSPETTO OVEST

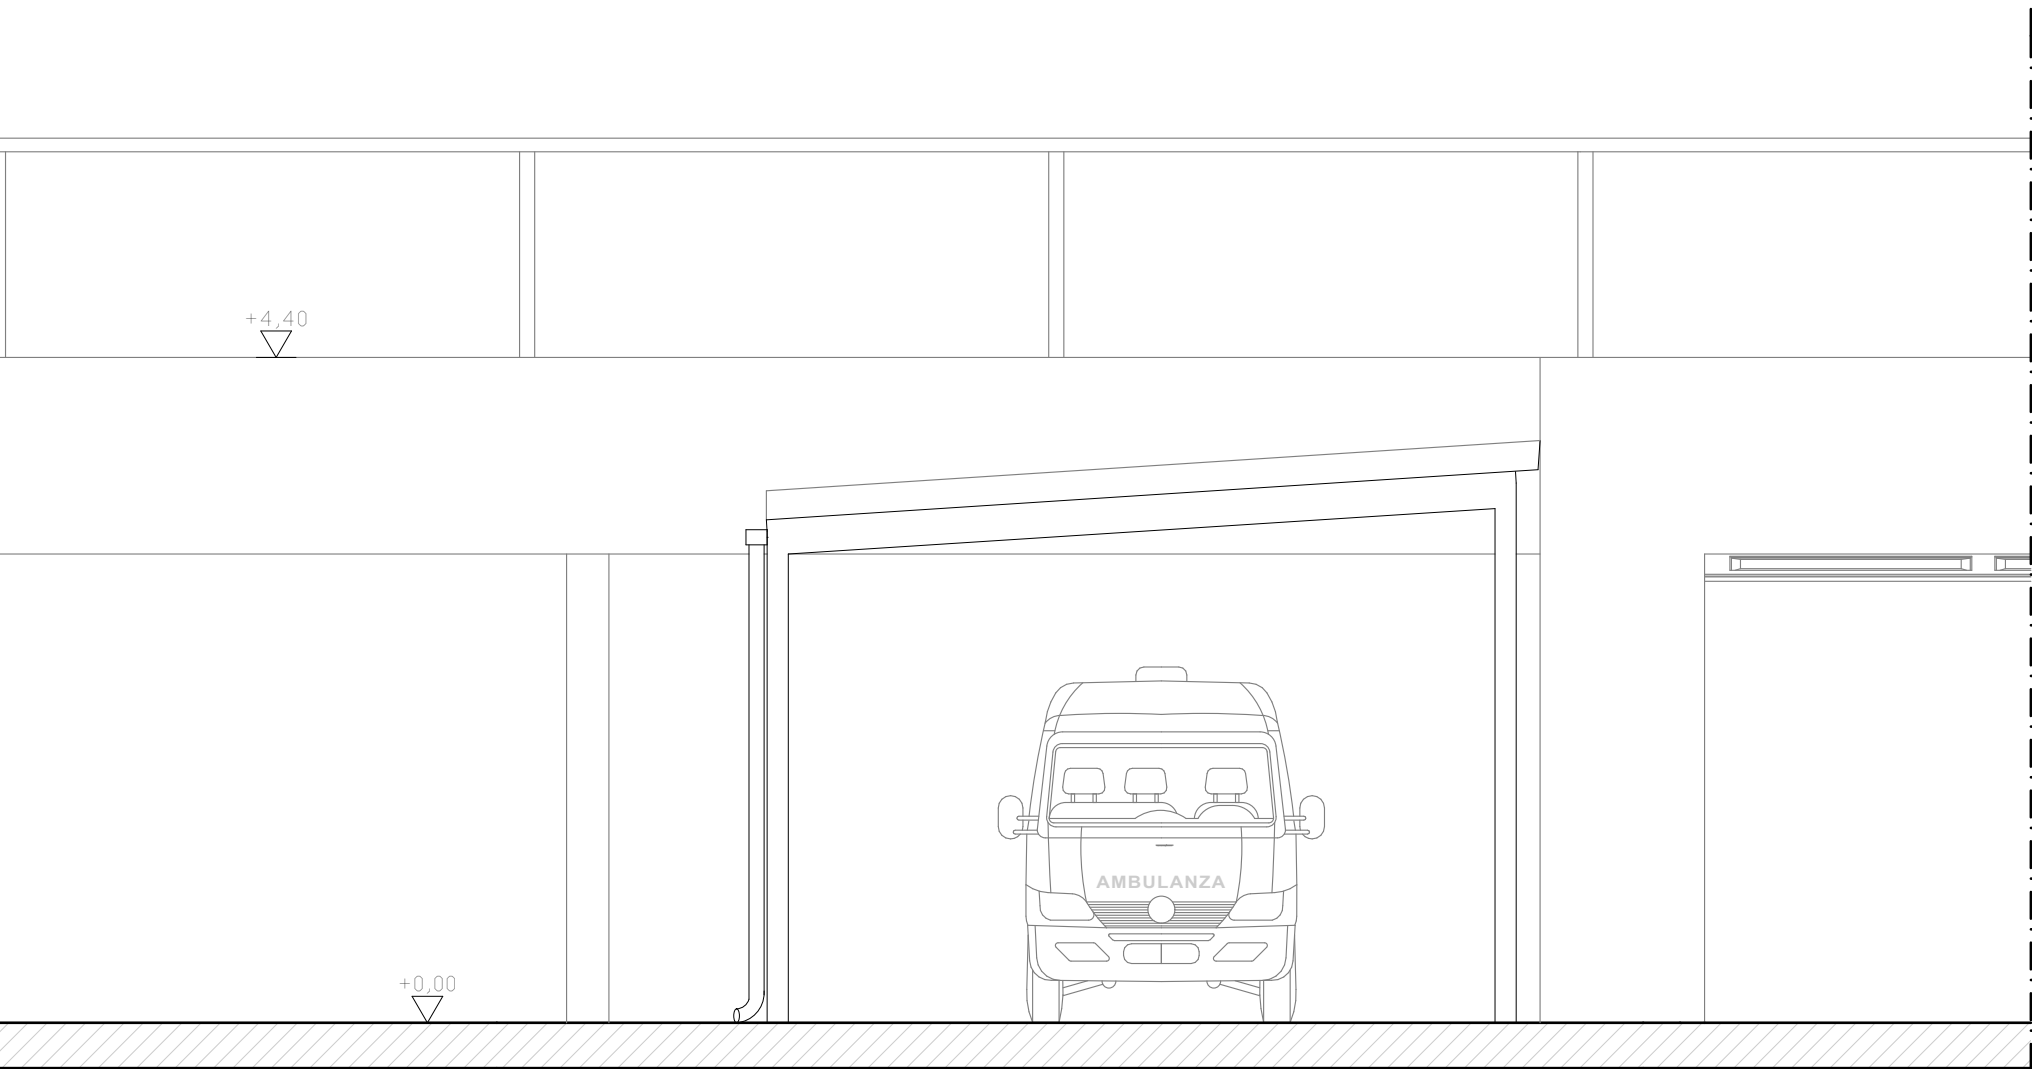

REGIONE  SICILIANA

PRESIDIO OSPEDALIERO
"S. GIOVANNI DI DIO"
AGRIGENTO

OGGETTO: *LAVORI ESTERNI PER L'ADEUAMENTO DELL' UNITA OPERATIVA DI PRONTO SOCCORSO*

PROGETTO ESECUTIVO

Data li, _____	Visto per l'approvazione
TAV 2.1.1.1	

ALLEGATI :
PIANTA - Tettoia adibita al
ricovero dei mezzi di soccorso scala 1-50

Il Responsabile del Procedimento
GEOM. G. BIANCUCCI

Il Progettista
ING. VINCENZO GALLO

AGRIGENTO, LI' _____