




SCHEMA TELAIO 2-14

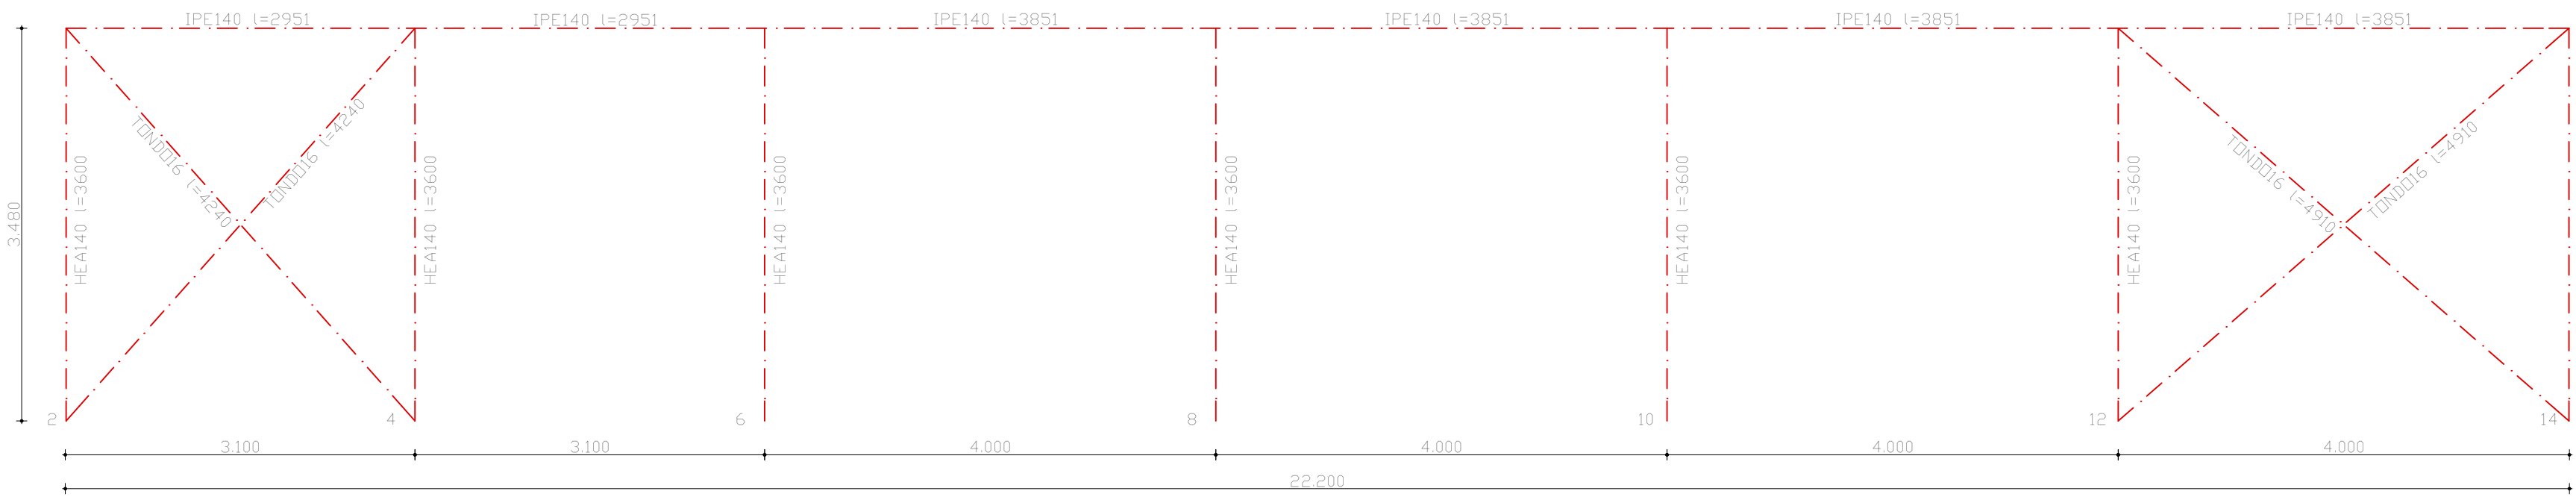


SCHEMA TELAIO 1-13

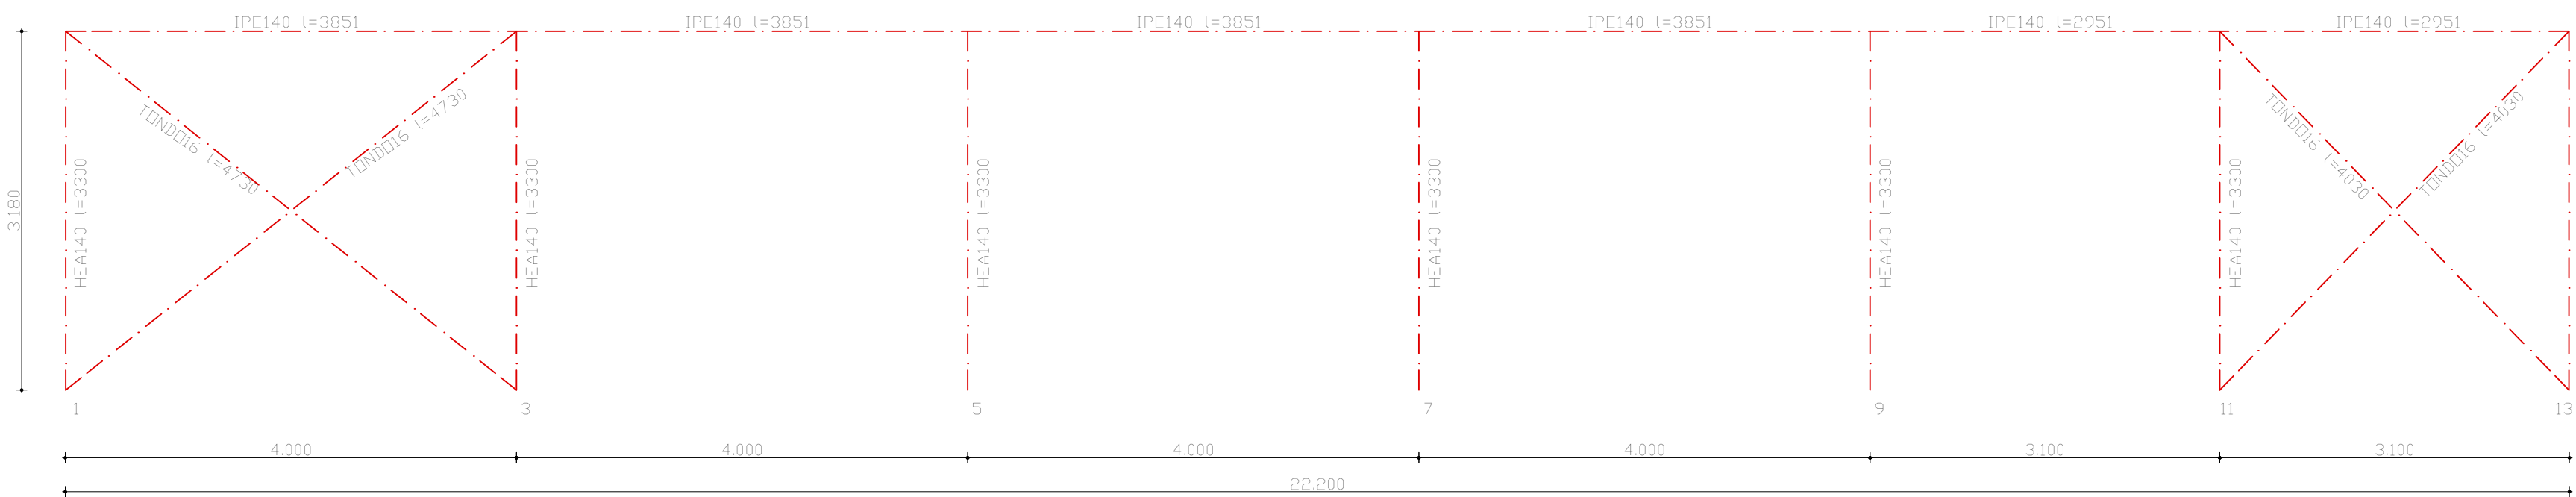


SCHEMA PIANTA COPERTURA

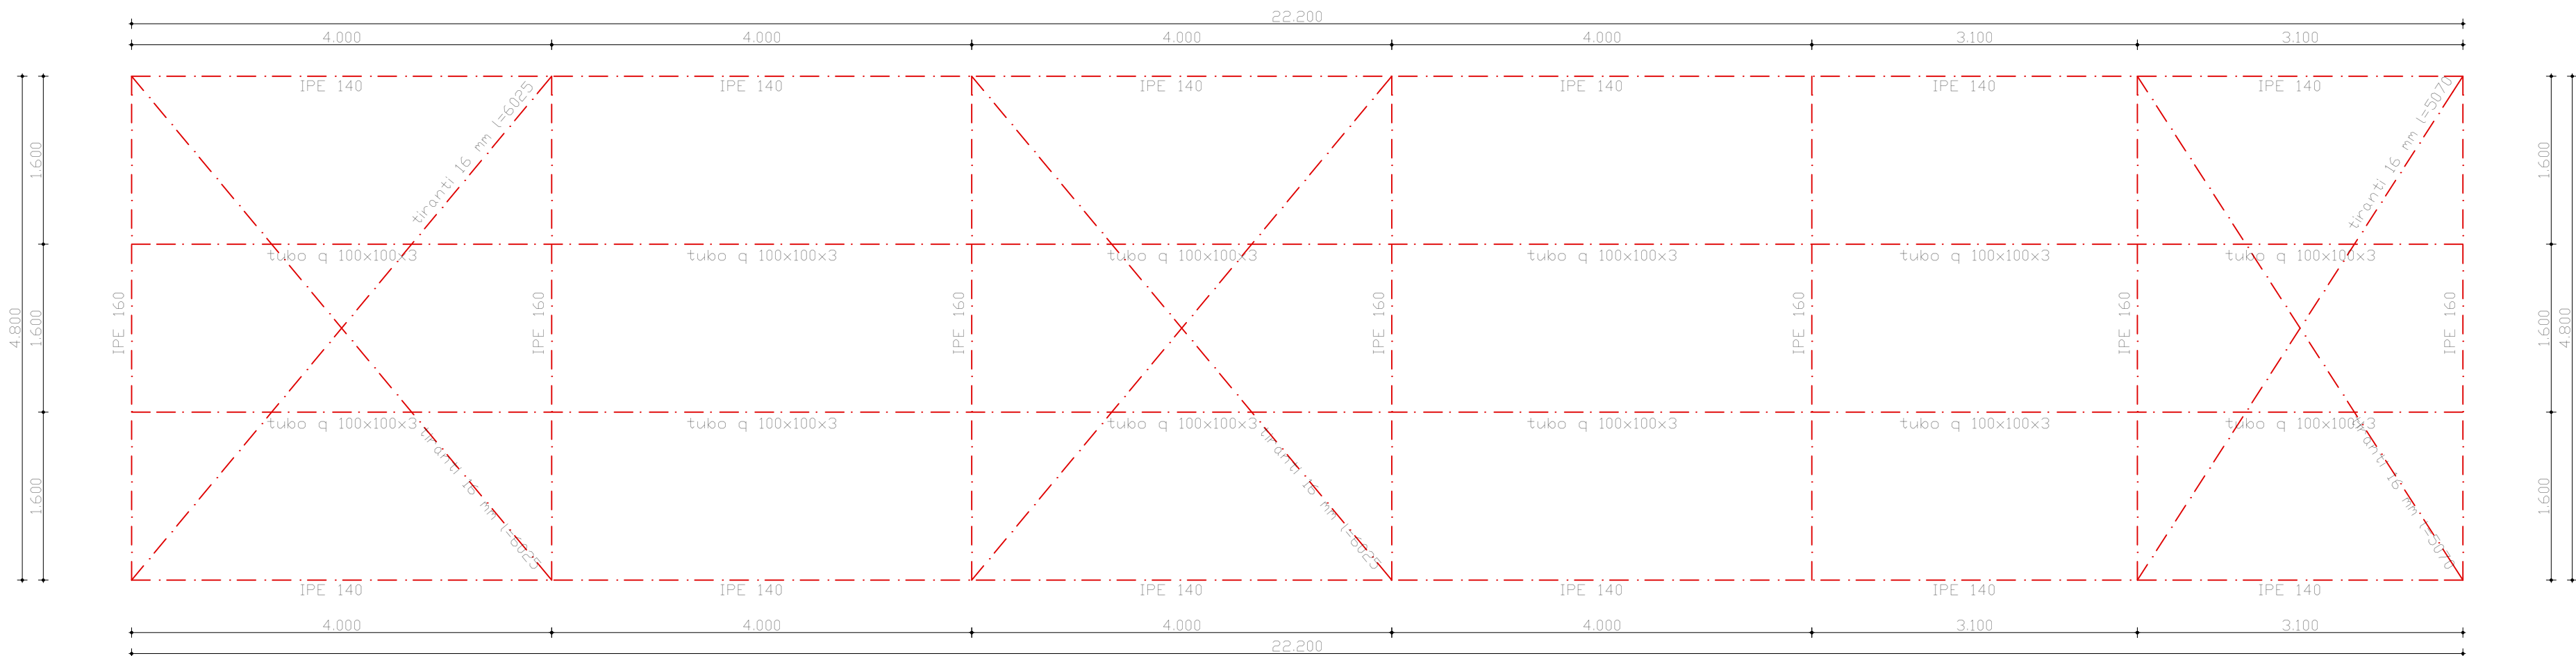

SCHEMA TELAIO 3

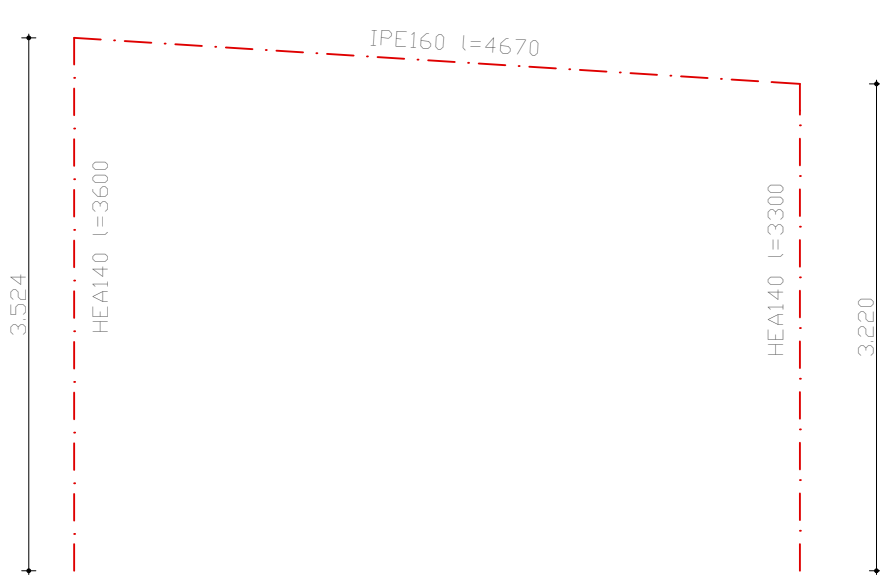

SCHEMA TELAIO 4

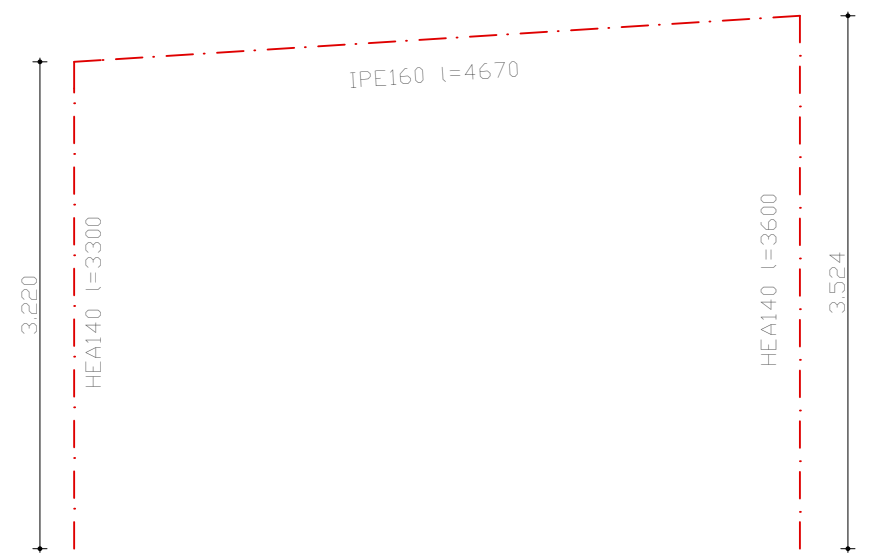

	 REGIONE SICILIANA
PRESIDIO OSPEDALIERO "S. GIOVANNI DI DIO" AGRIGENTO	
OGGETTO: <i>LAVORI ESTERNI PER L'ADEUAMENTO DELL' UNITA OPERATIVA DI PRONTO SOCCORSO</i>	
PROGETTO ESECUTIVO	
Data li, _____	Visto per l'approvazione
TAV 3.1.3	
ALLEGATI : Elaborati Grafici - schema delle strutture scala 1-50	
Il Responsabile del Procedimento GEOM. G. BIANCUCCI	Il Progettista ING. VINCENZO GALLO
AGRIGENTO, LI' _____	