




□□□□ A1-B1-C1-D1-E1-F1-G1-A4-B4-C4-D4-E4-F4-G4

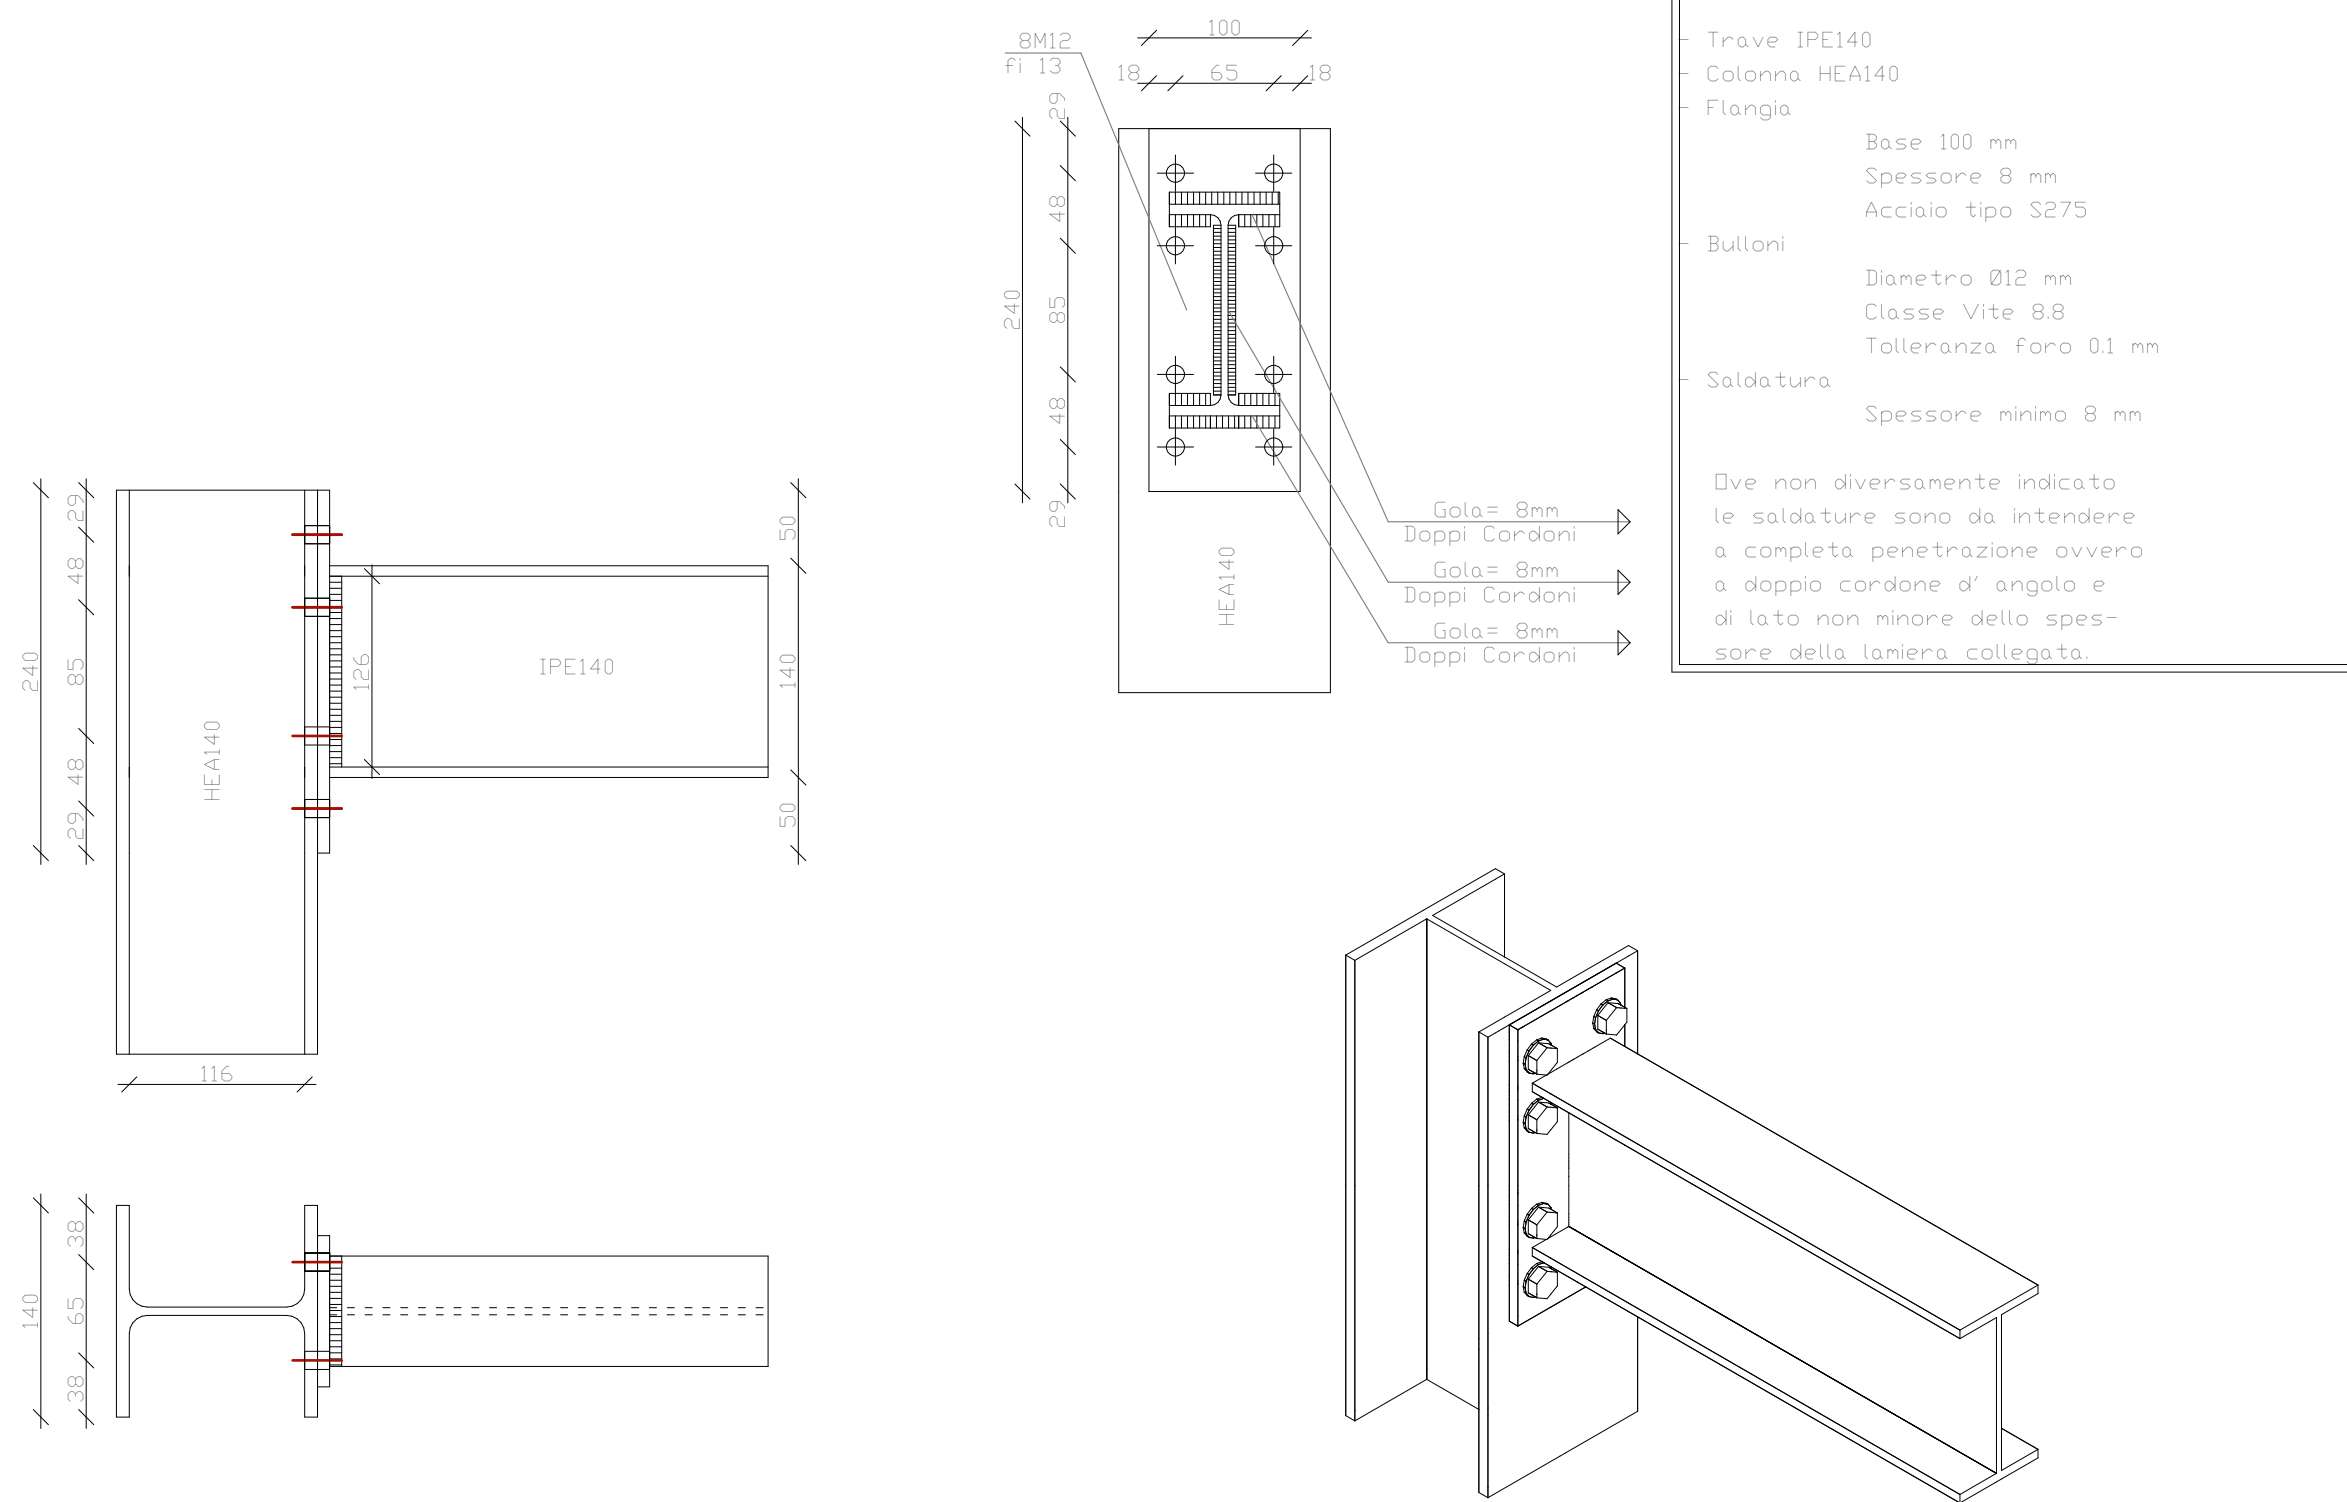


NO 1-2-3-4-5-6-7-8-9-10-11-12-13-14

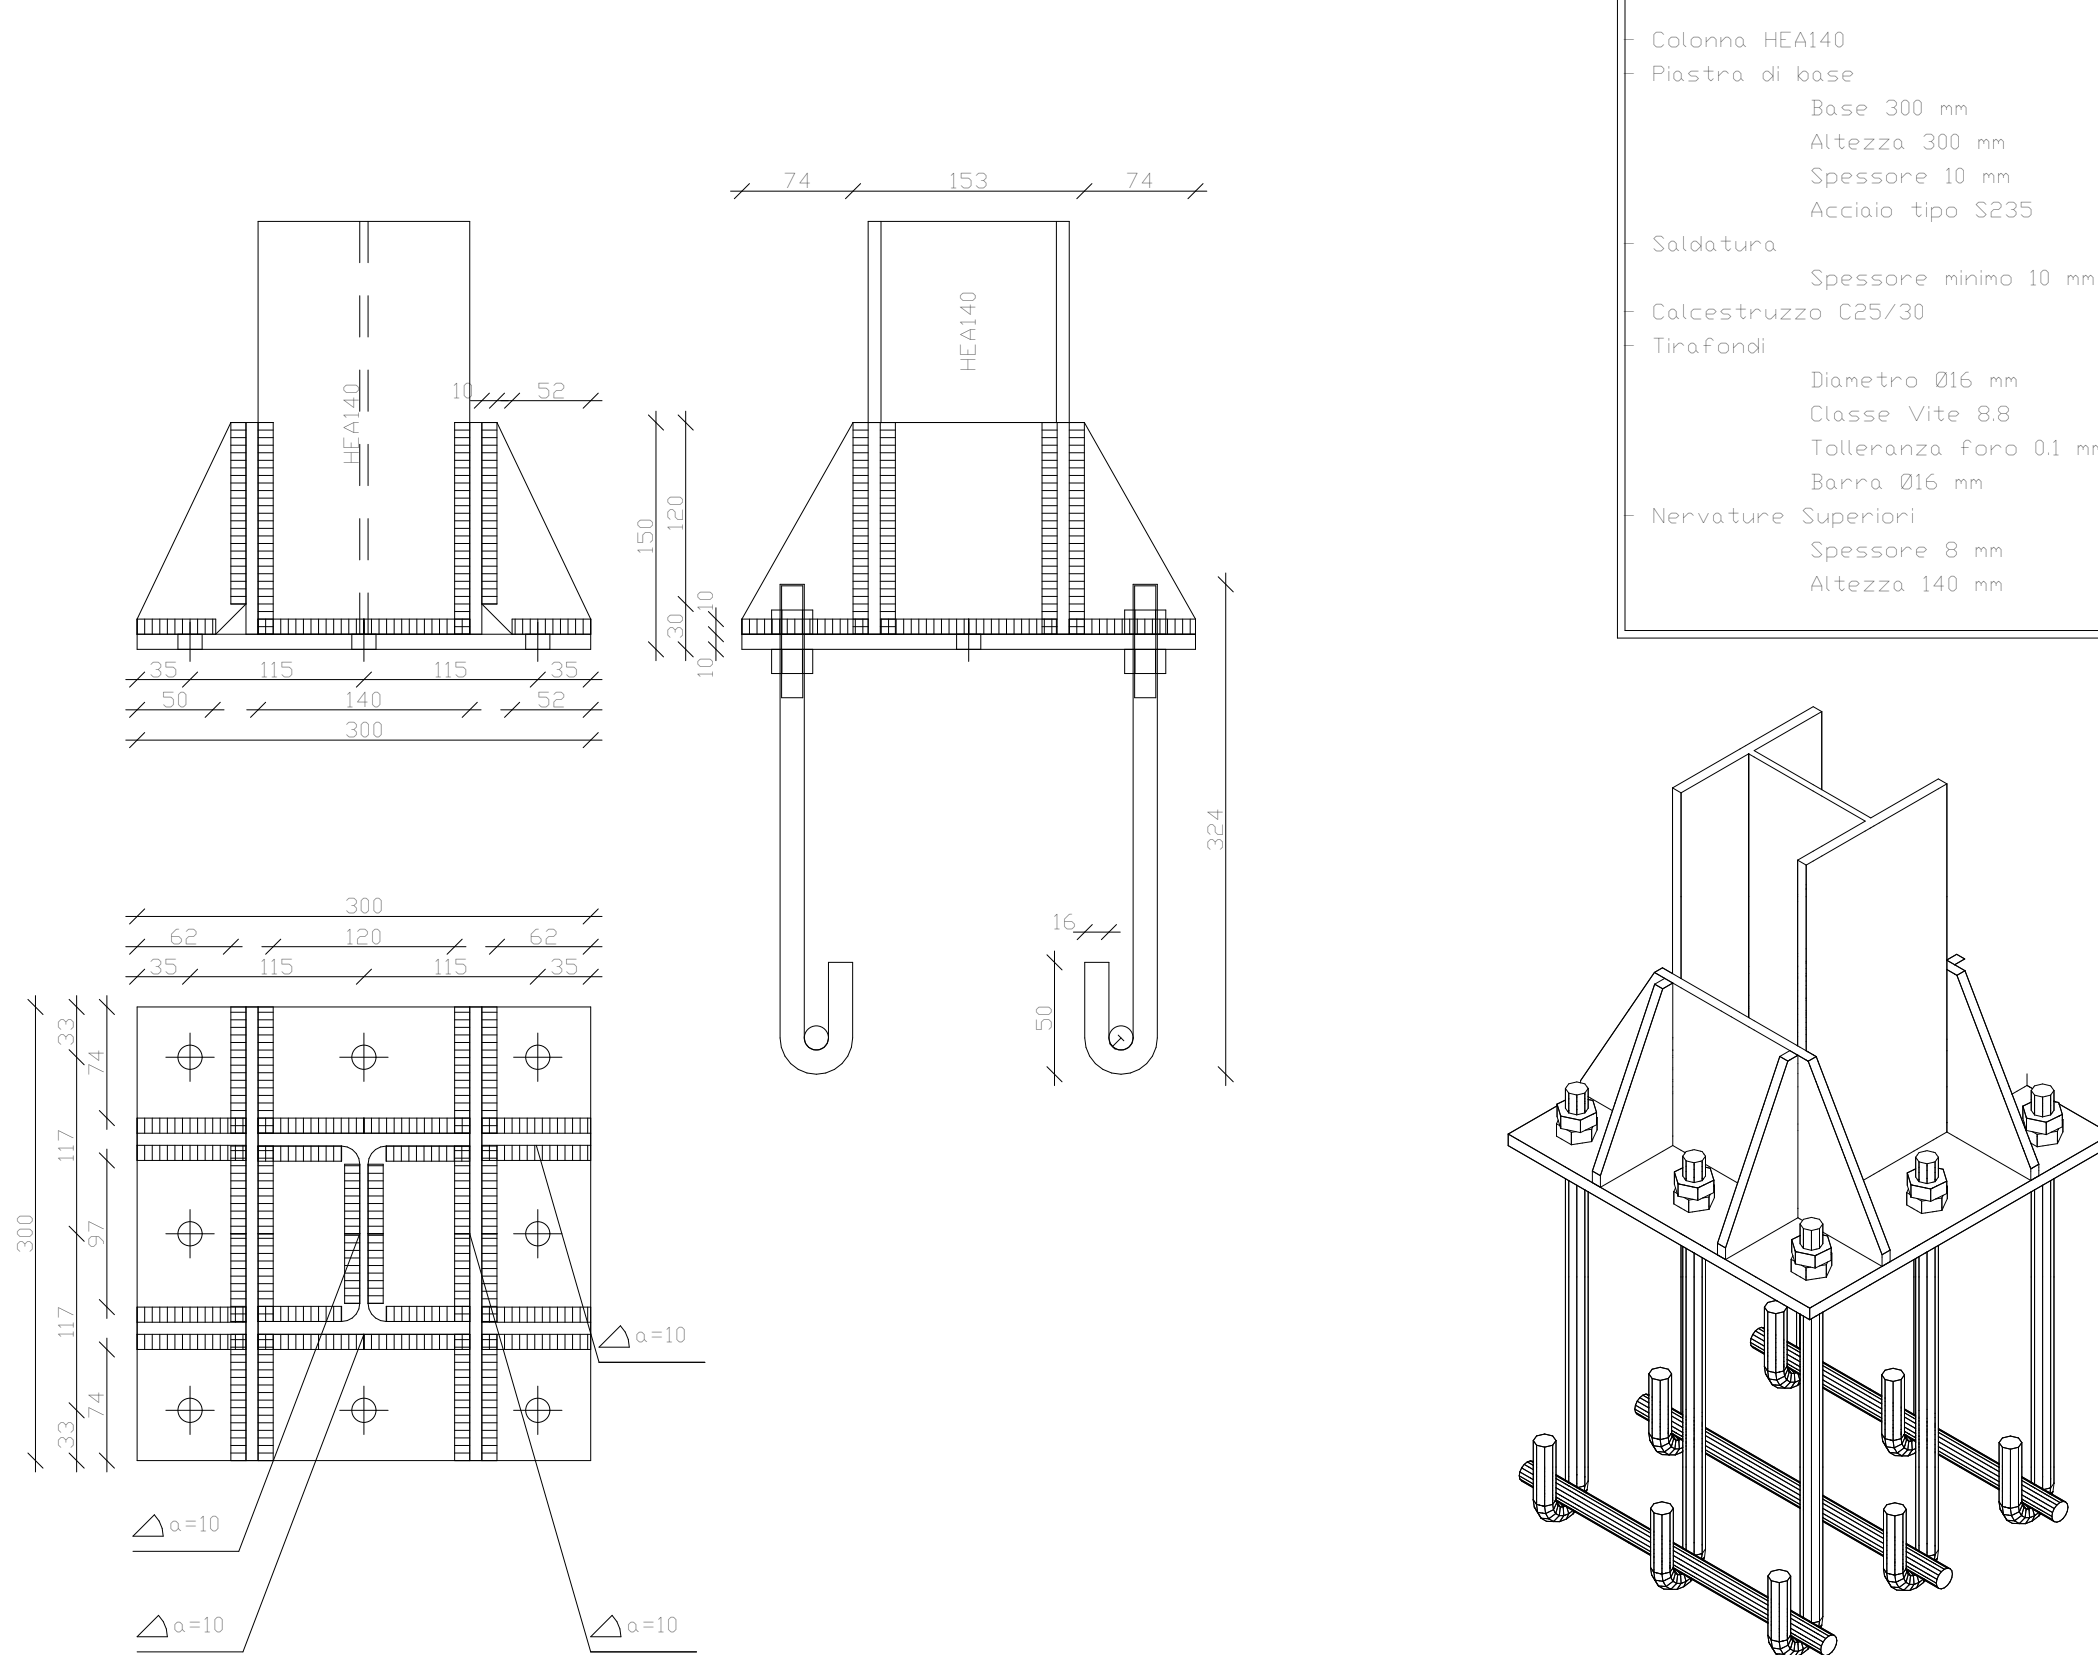


NODO	A2-B2-C2-D2-E2-F2-G2-A3-B3-C3-D3 E3-F3-G3
------	--

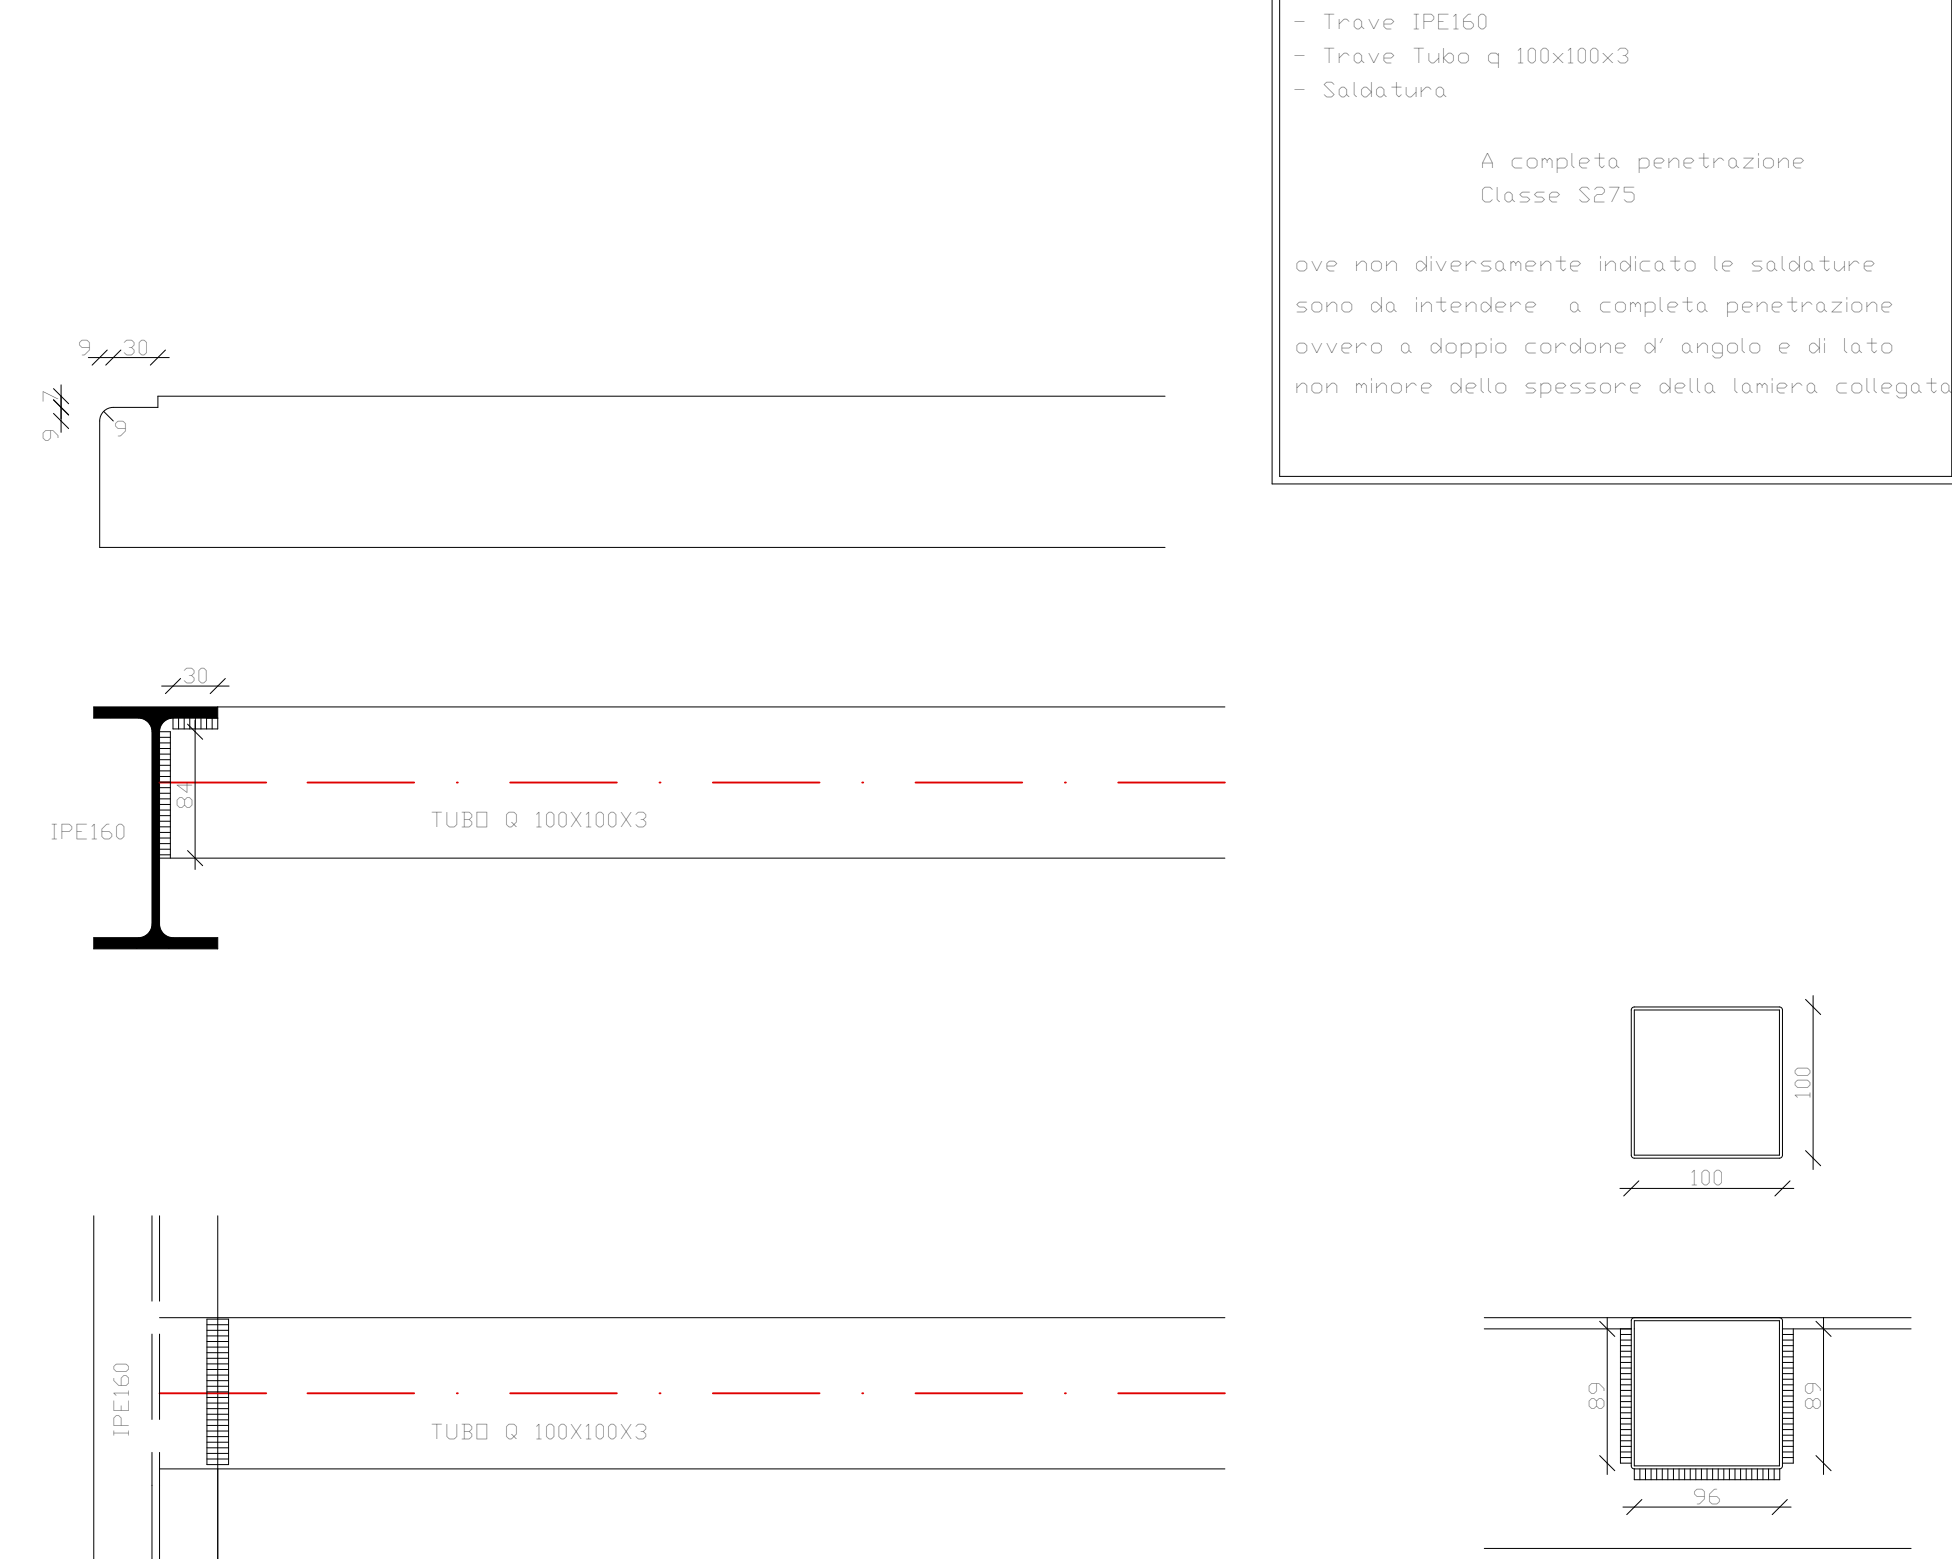

NODD A4-B4-C4-D4-E4-F4-G4

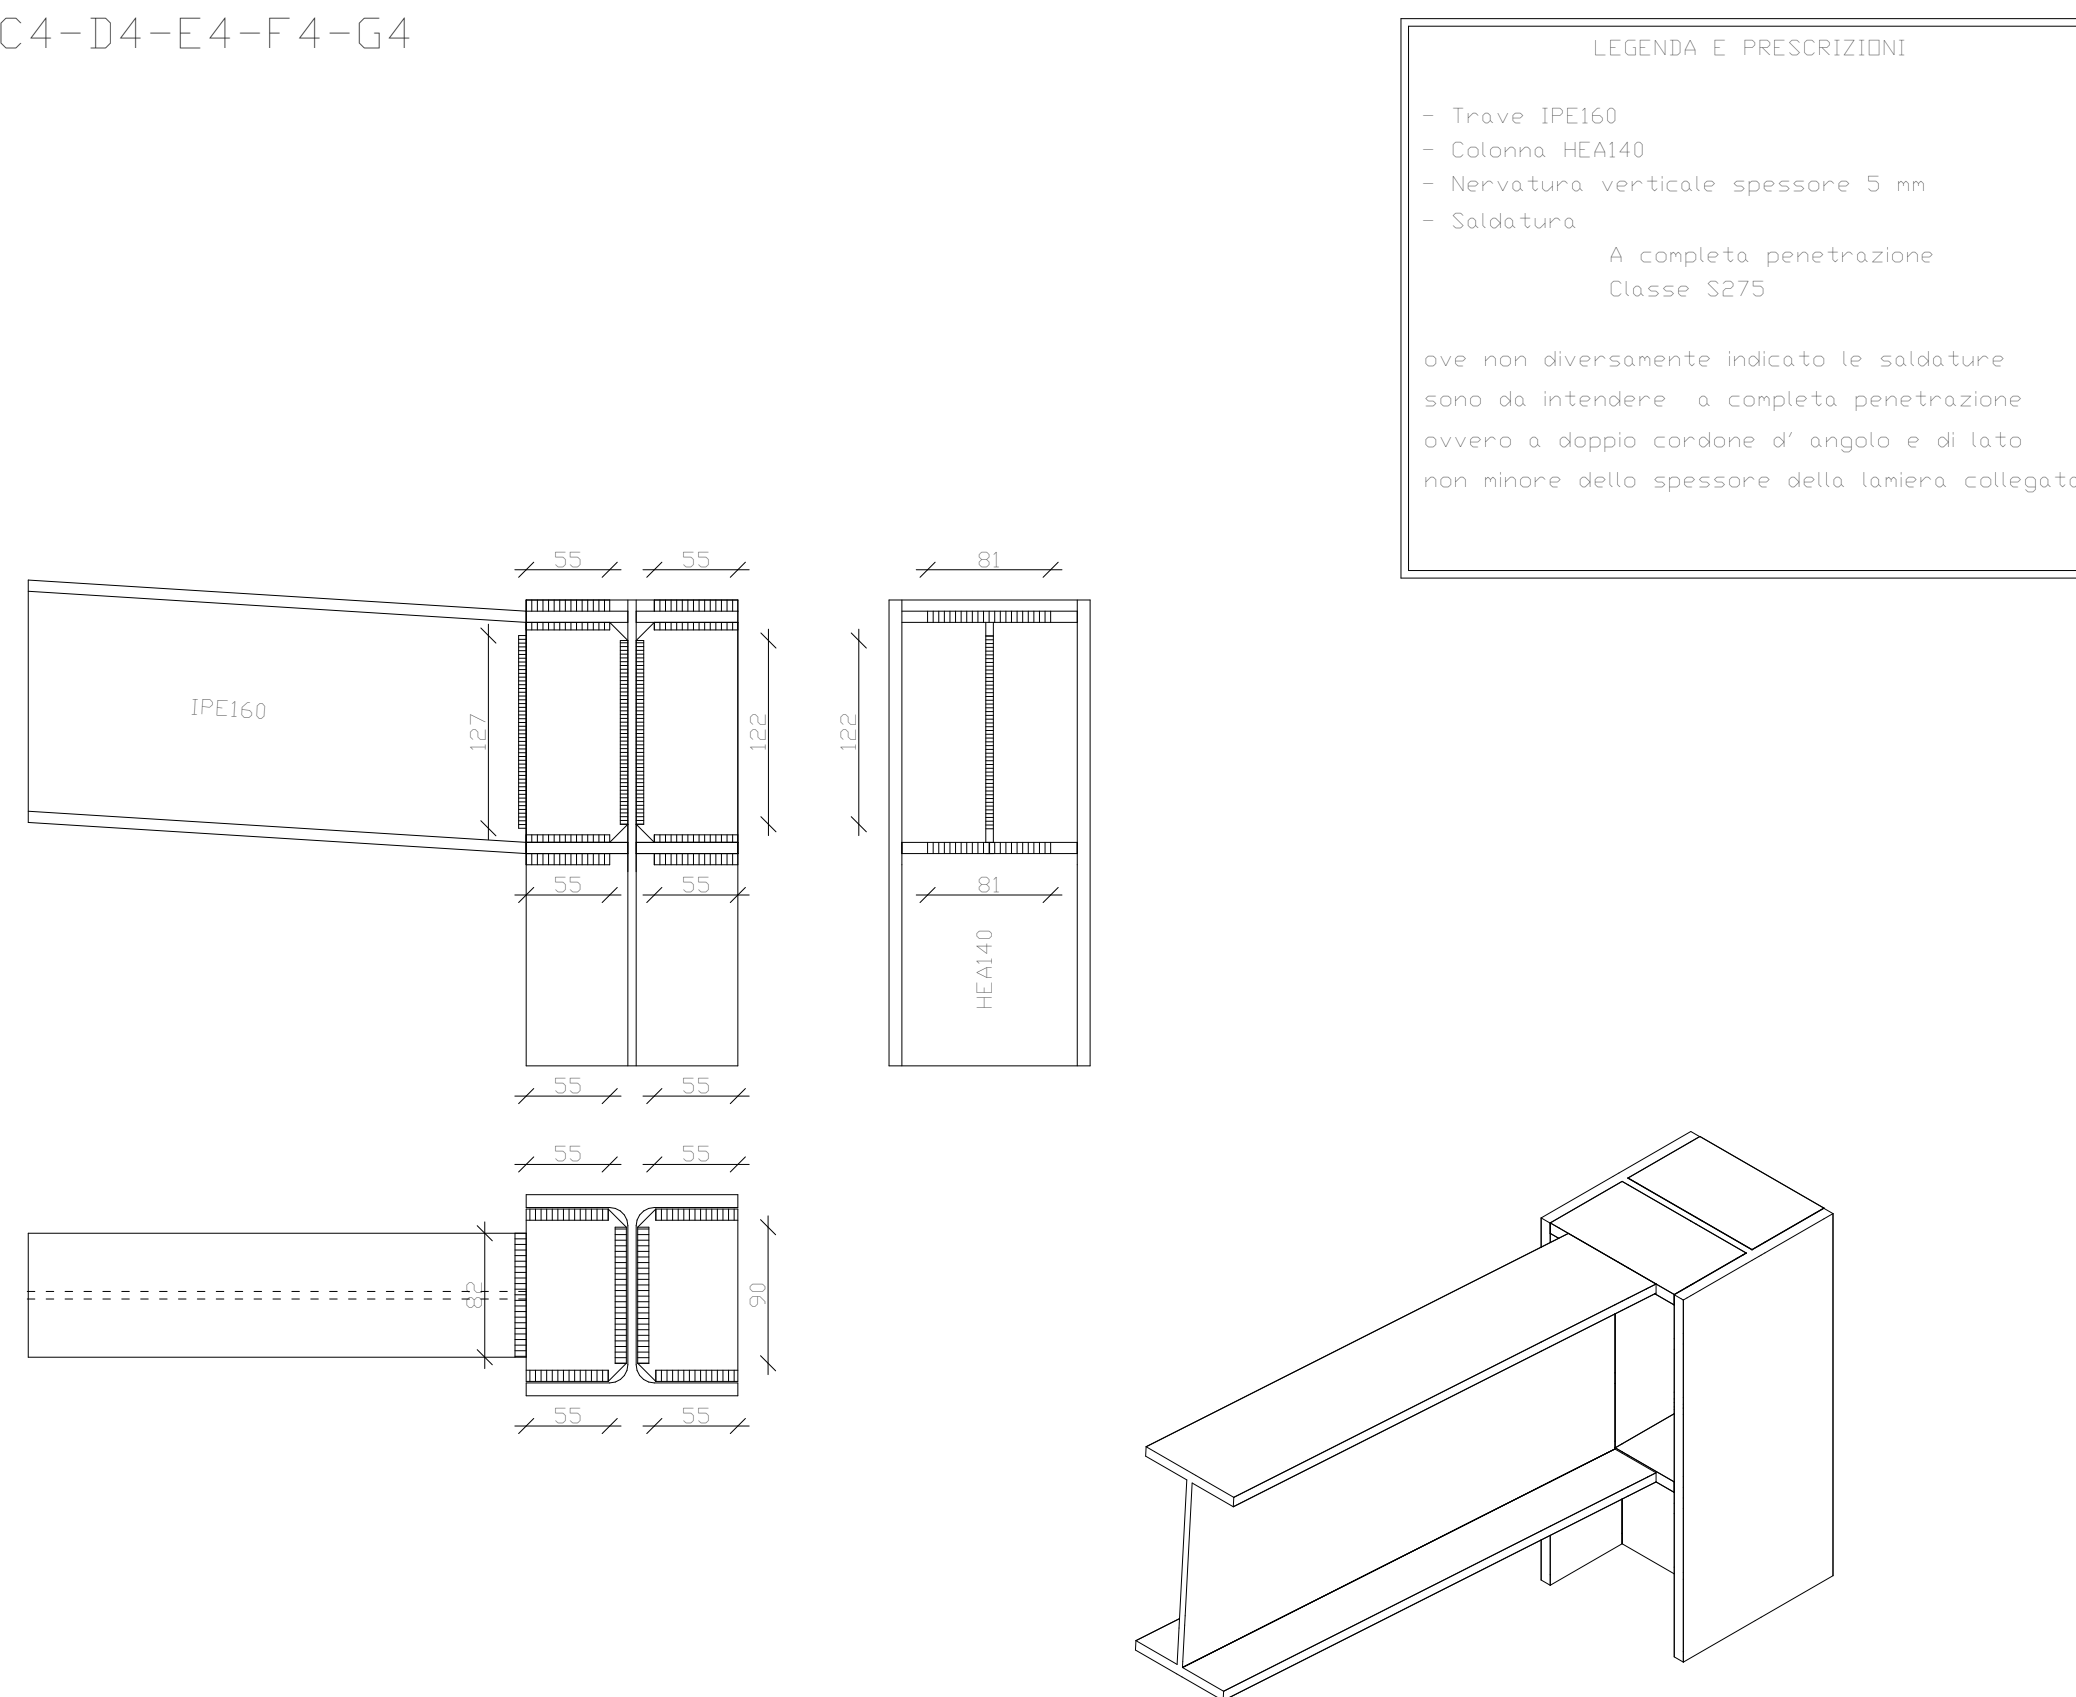

NODD A1-B1-C1-D1-E1-F1-G1

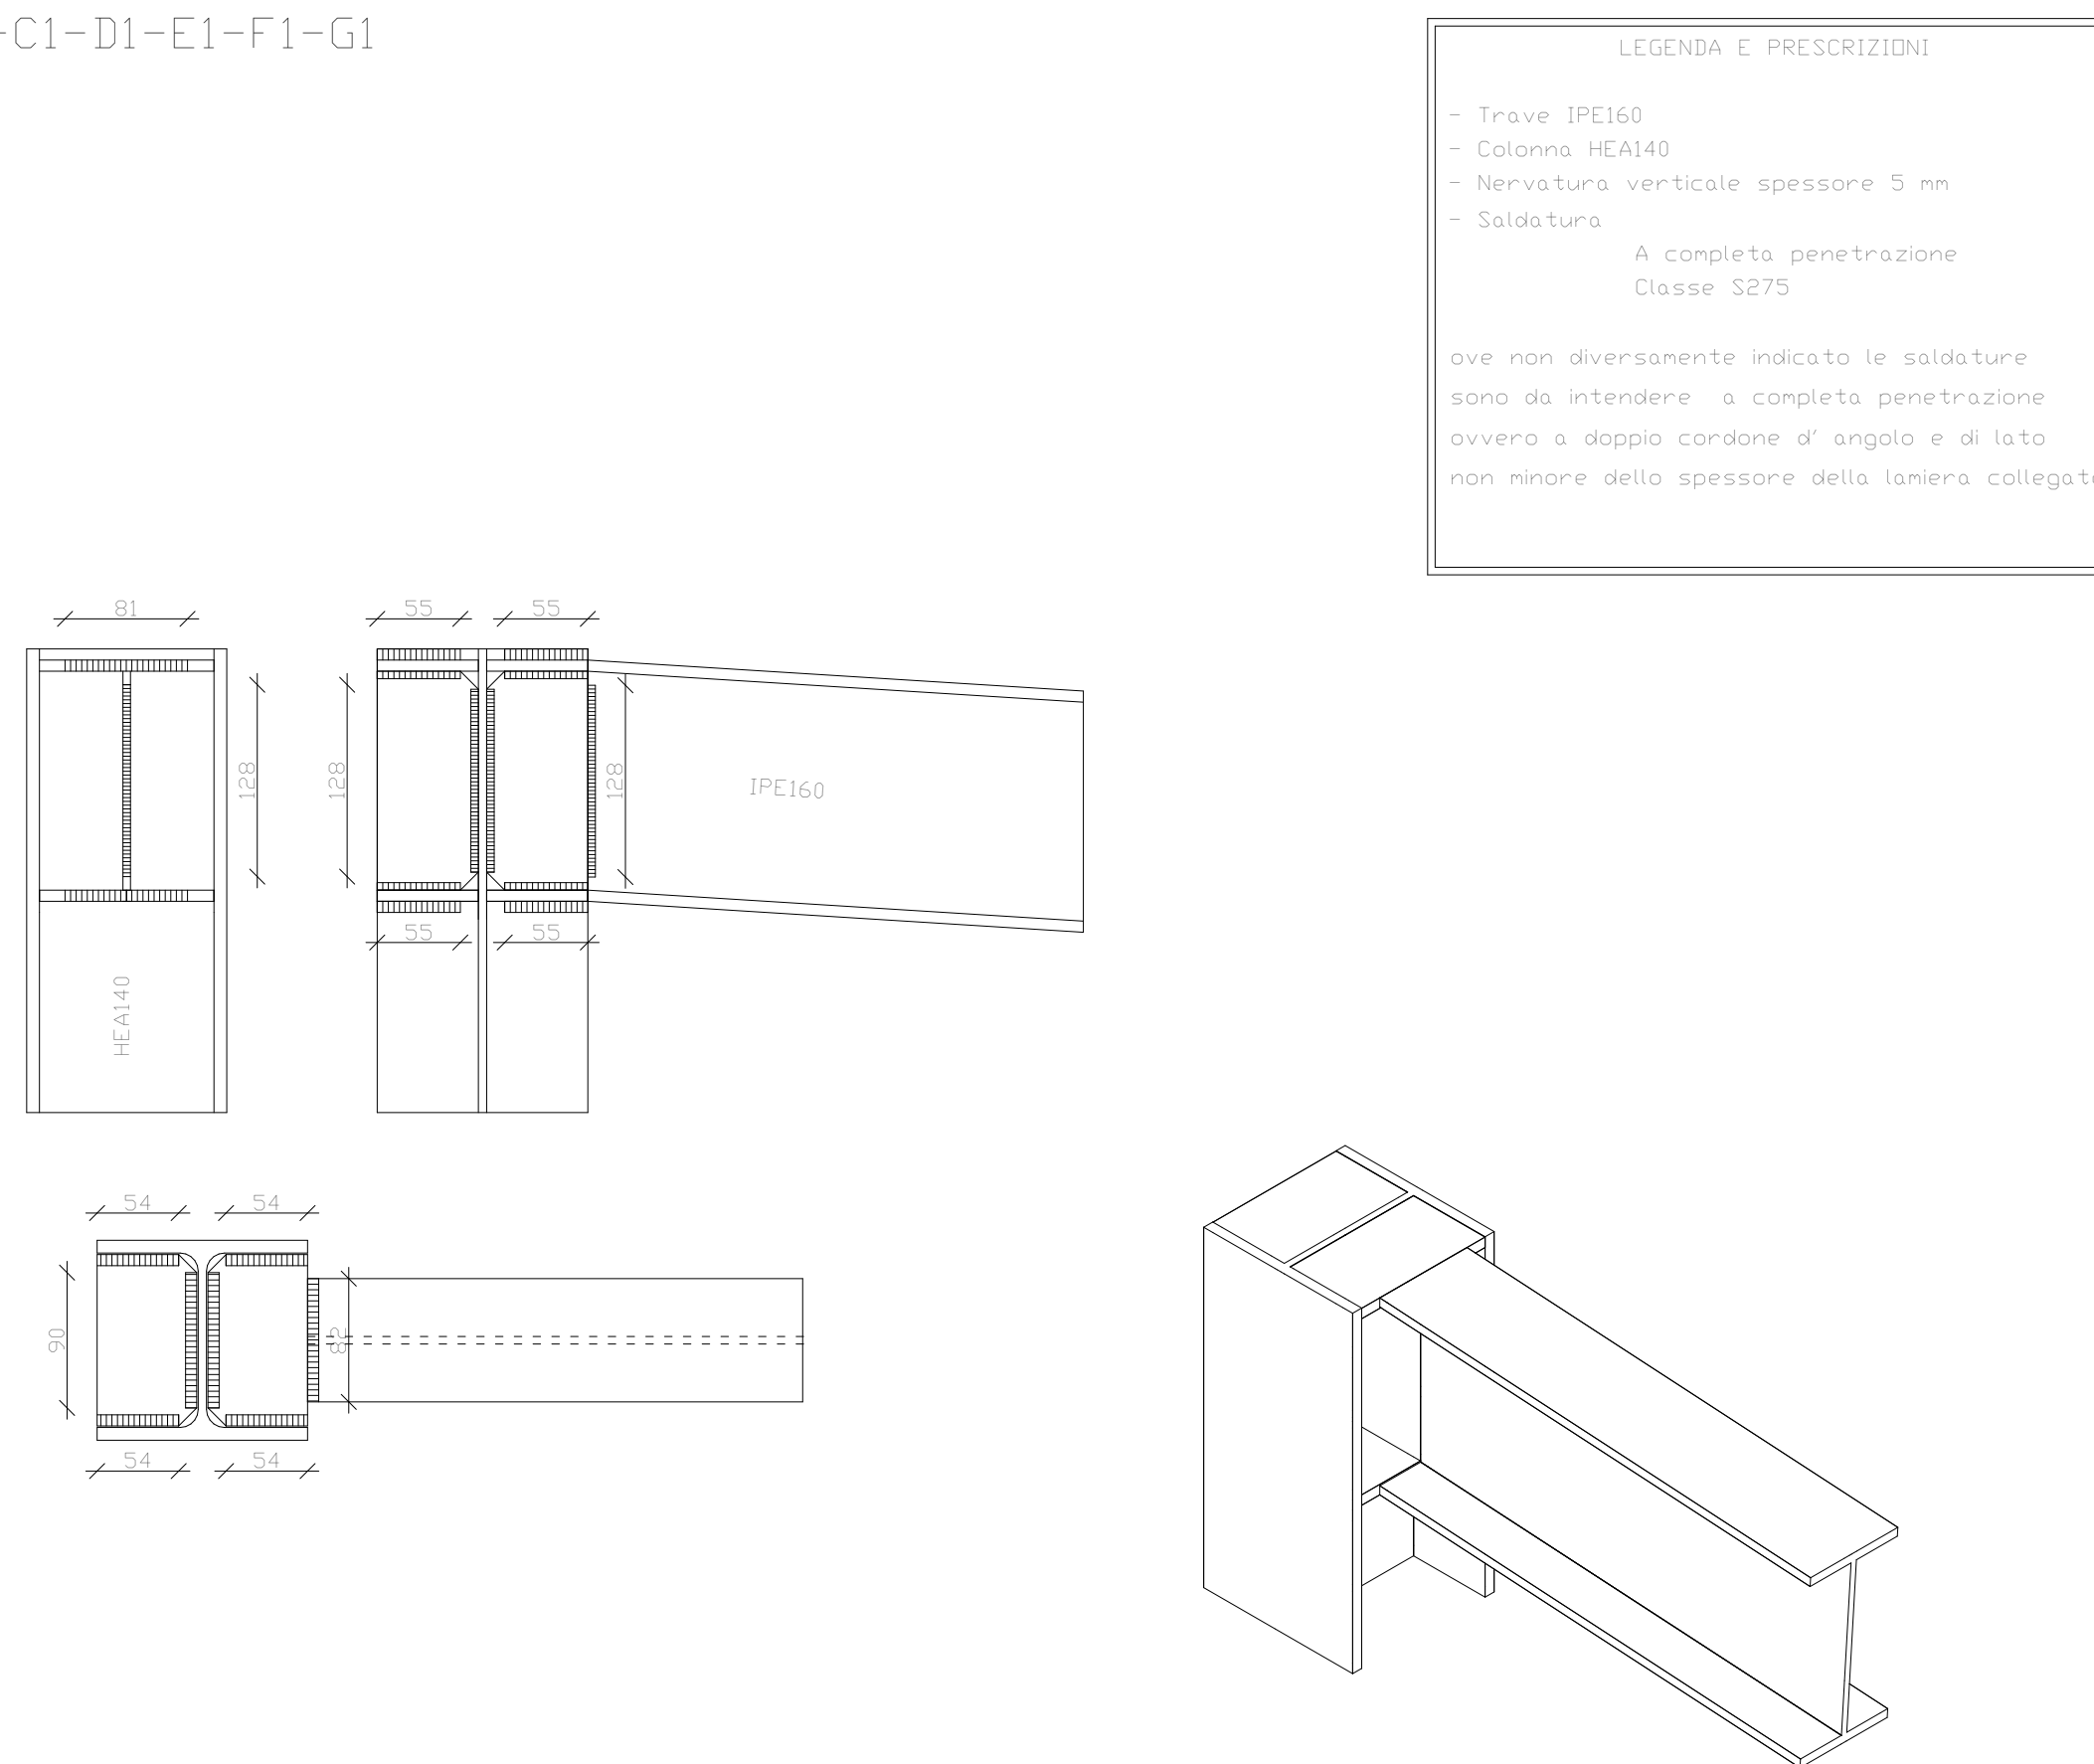

REGIONE  SICILIANA

PRESIDIO OSPEDALIERO
"S. GIOVANNI DI DIO"
AGRIGENTO

OGGETTO: *LAVORI ESTERNI PER L'ADEUAMENTO DELL' UNITA OPERATIVA
DI PRONTO SOCCORSO*

PROGETTO ESECUTIVO

Data li, _____	Visto per l'approvazione _____
----------------	--------------------------------

TAV 3.1.4

ALLEGATI : Elaborati Grafici - Particolari strutturali scala 1-5

Il Responsabile del Procedimento

Il Progettista

ING. VINCENZO GALLO

AGRIGENTO, LI' _____