



PARTICOLARE D-05

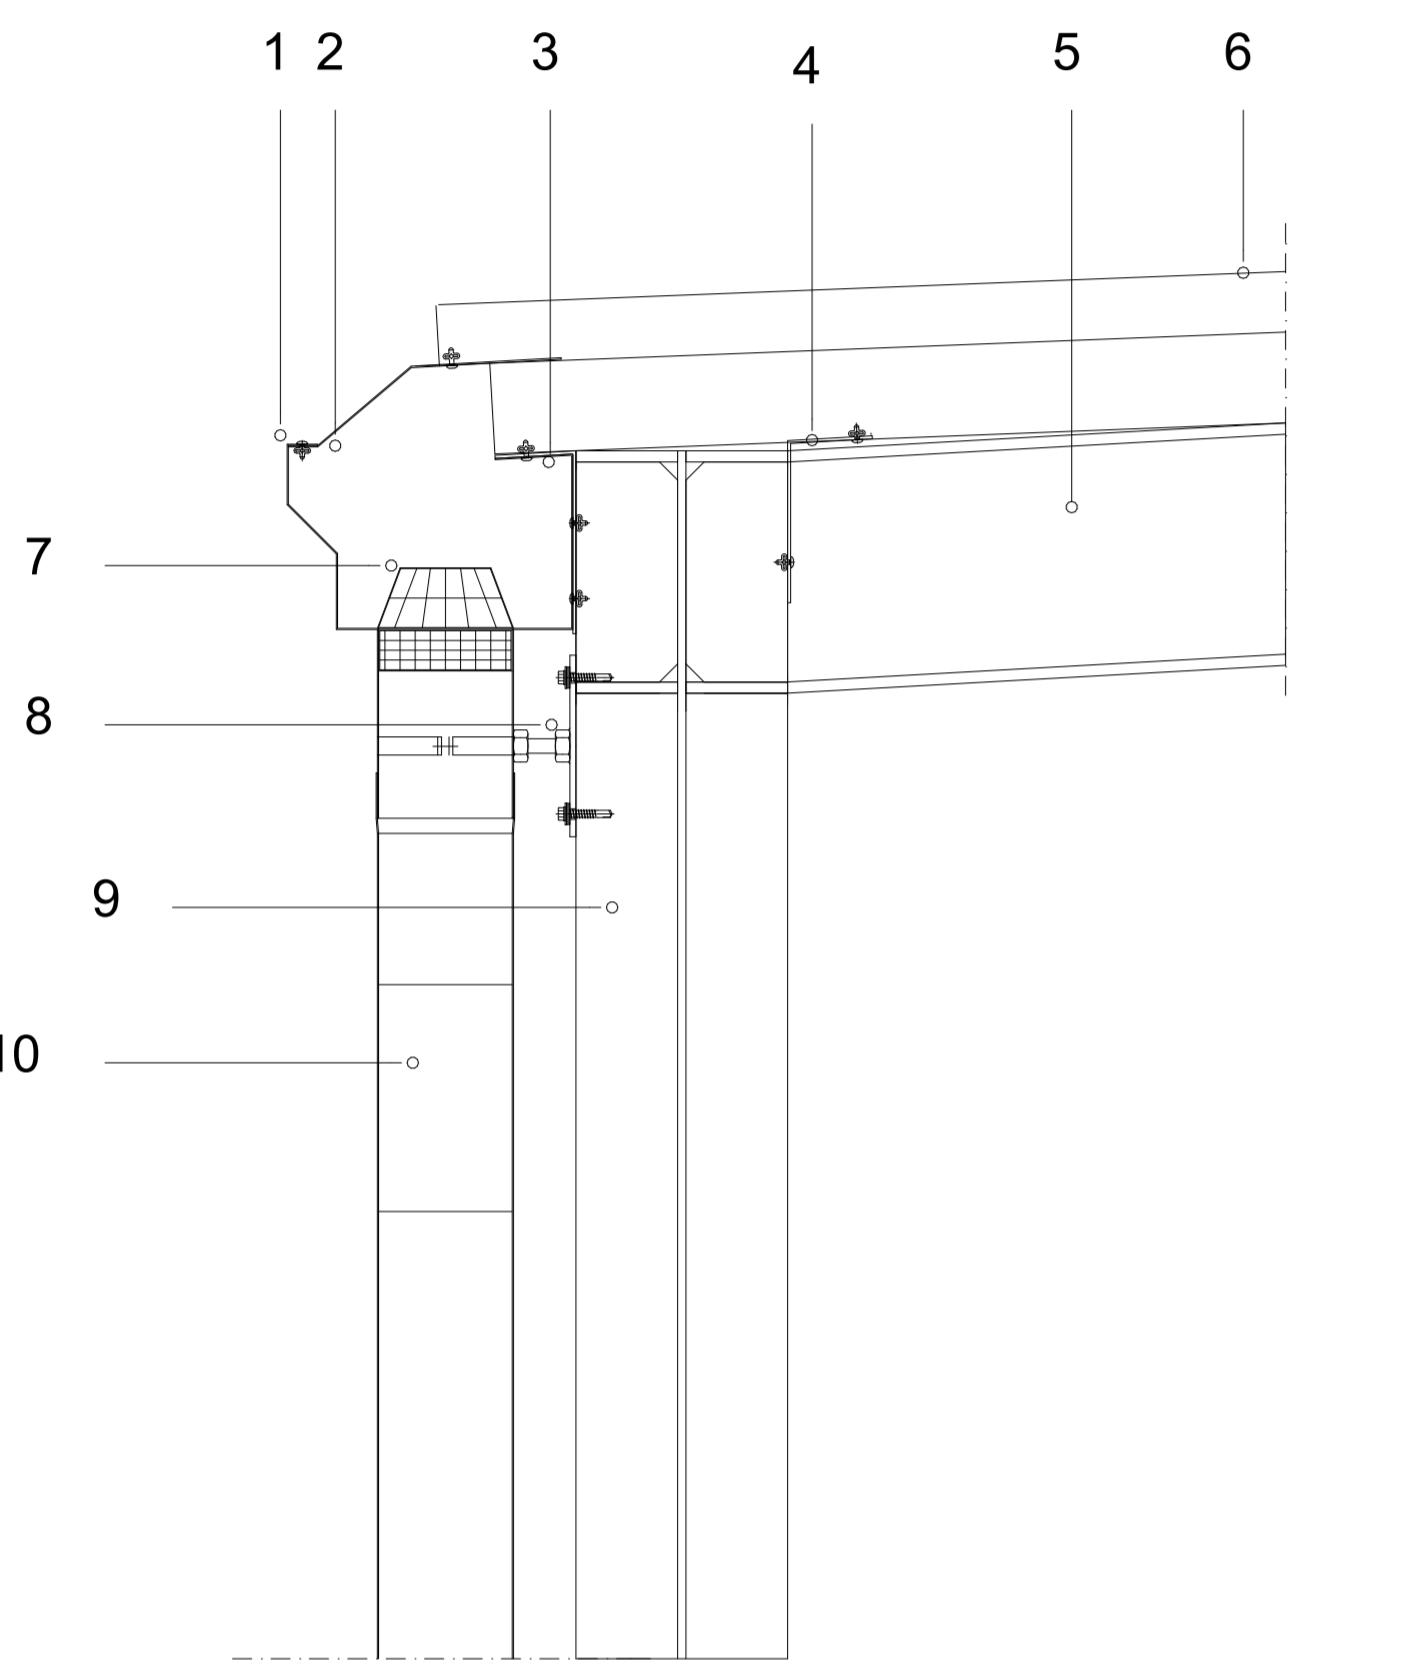


N°	Descrizione
1	Rivetto
2	Grondaia
3	Staffa grondaia
4	Staffa interna
5	Struttura in acciaio
6	Pannello copertura
7	Griglia di protezione
8	Vite di fissaggio
9	Struttura in acciaio
10	Pluviale

PARTICOLARE D-04

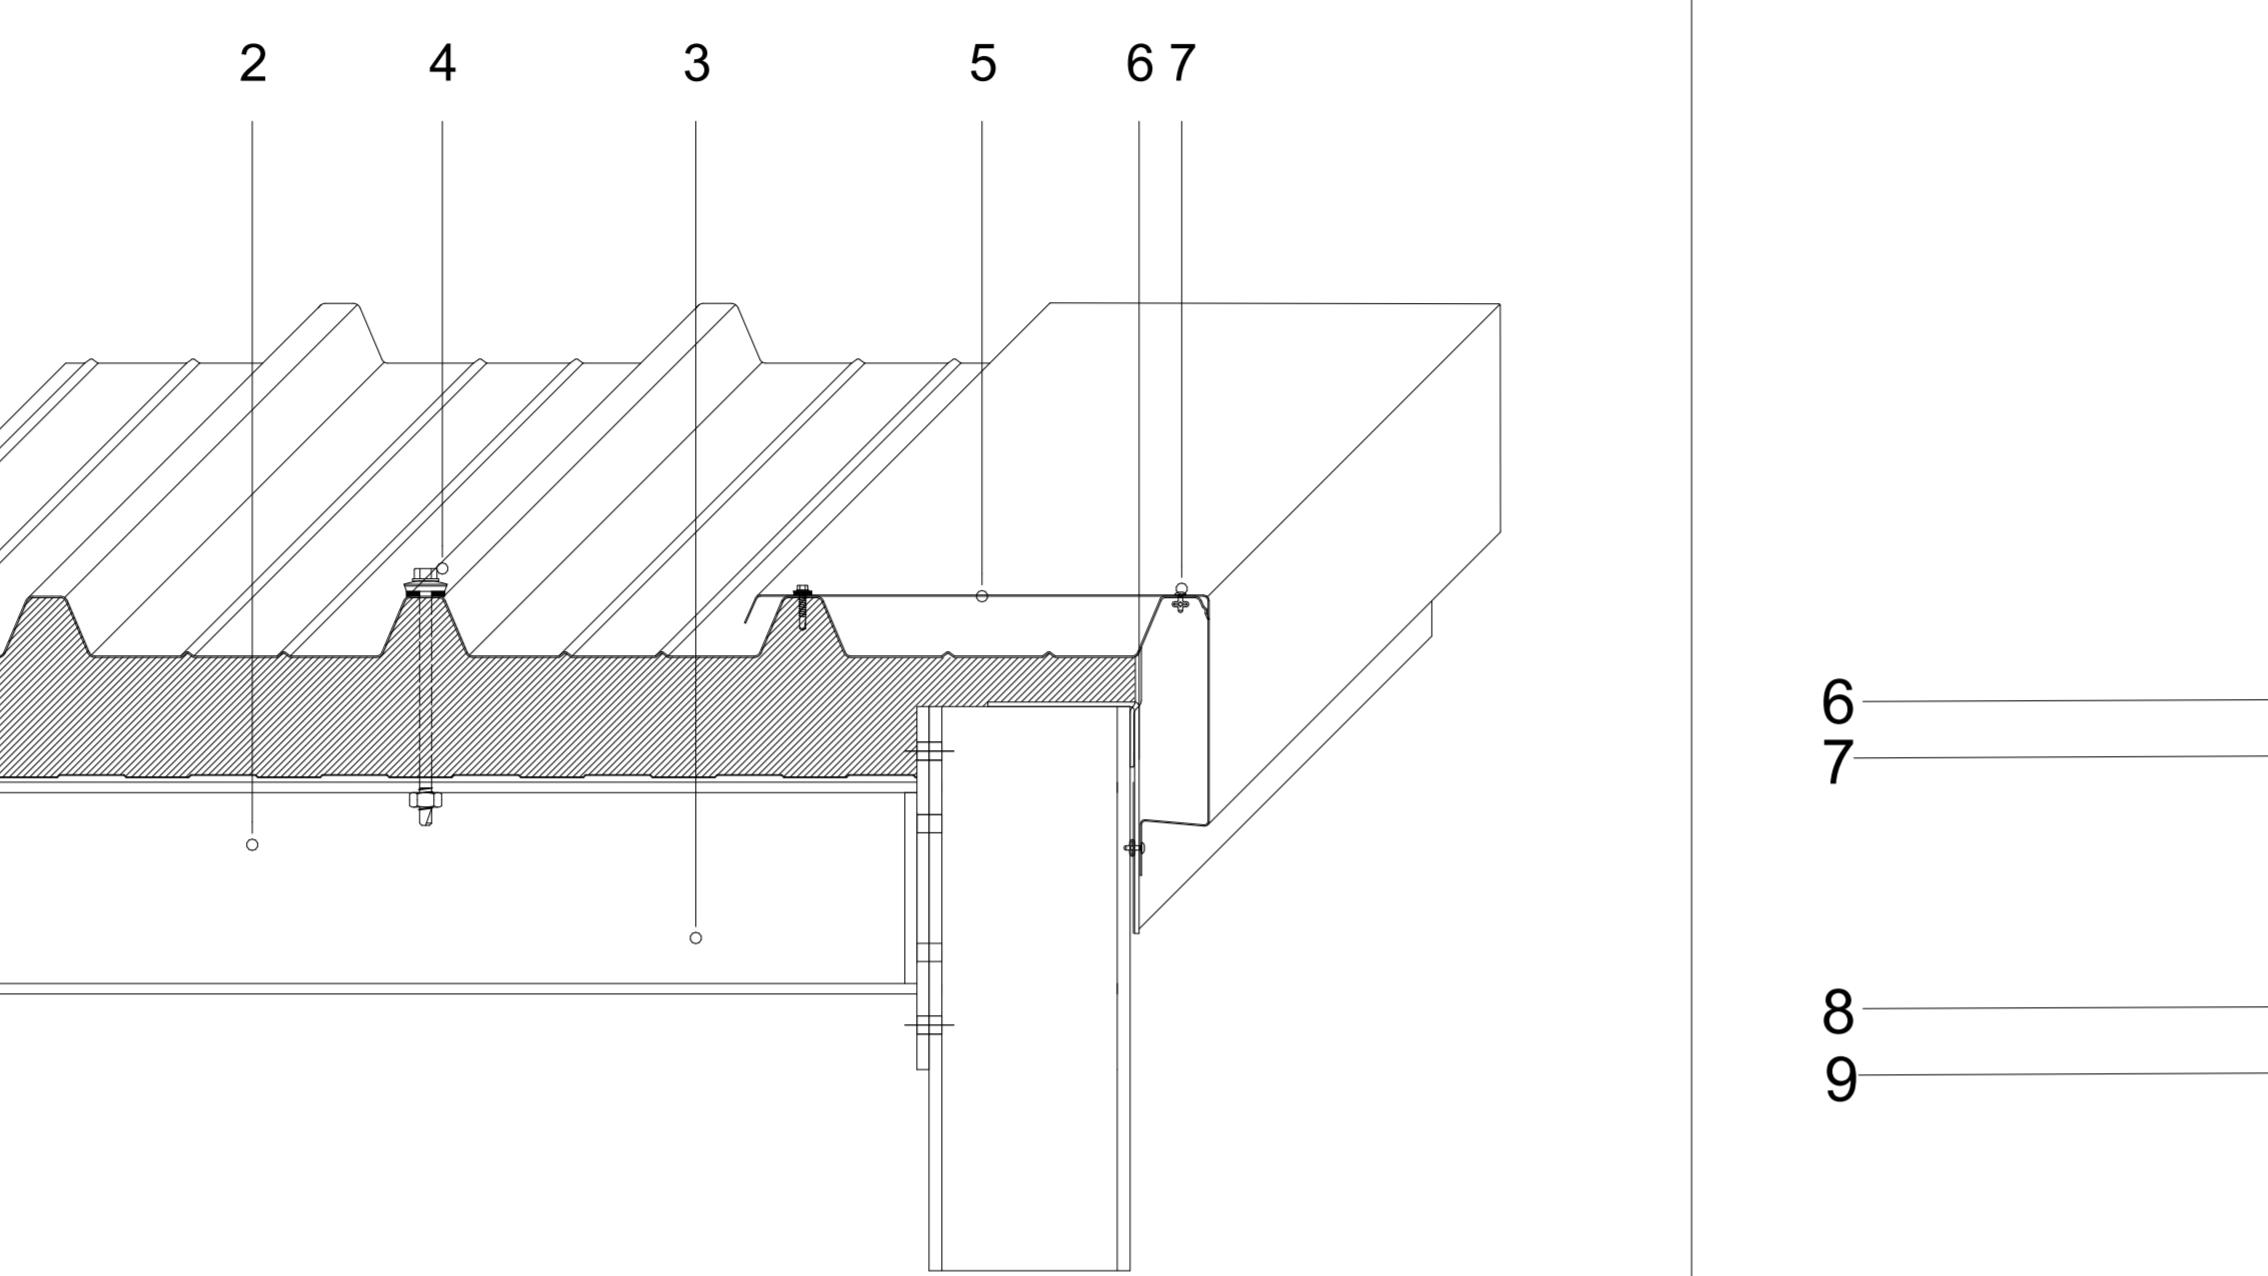


N°	Descrizione
1	Pannello copertura
2	Struttura in acciaio
3	Struttura in acciaio IPE
4	Vite di fissaggio
5	Scossalina
6	Lamierino interno
7	Rivetto

PARTICOLARE D-03

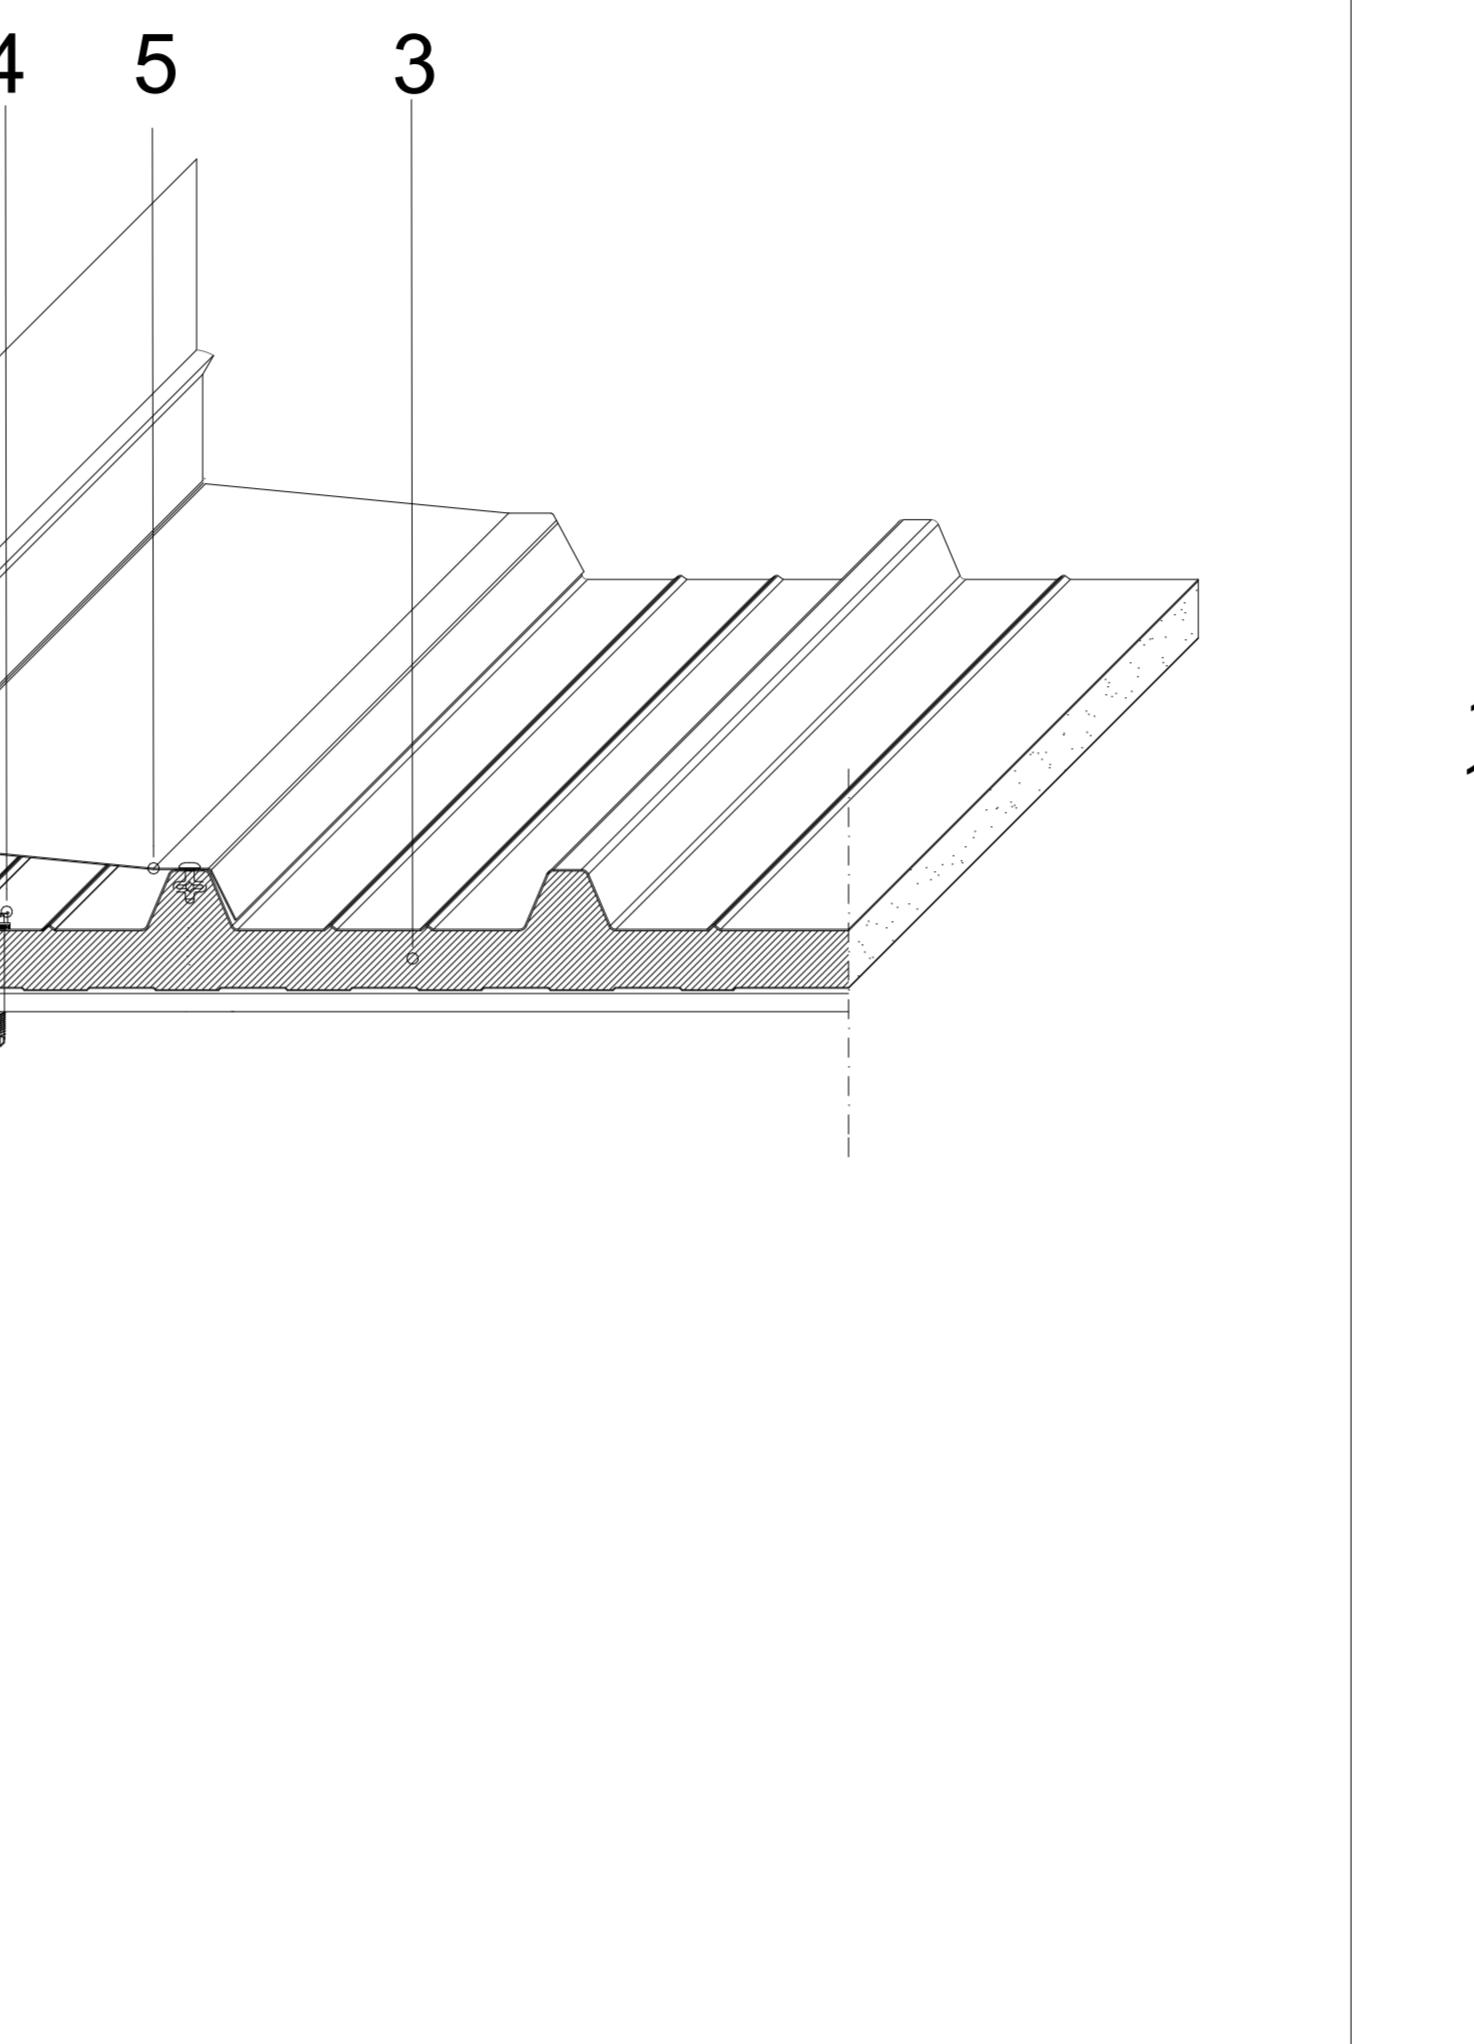


N°	Descrizione
1	Struttura portante in c.a.
2	Struttura portante in acciaio HEA
3	Profilo IPE

PARTICOLARE D-02

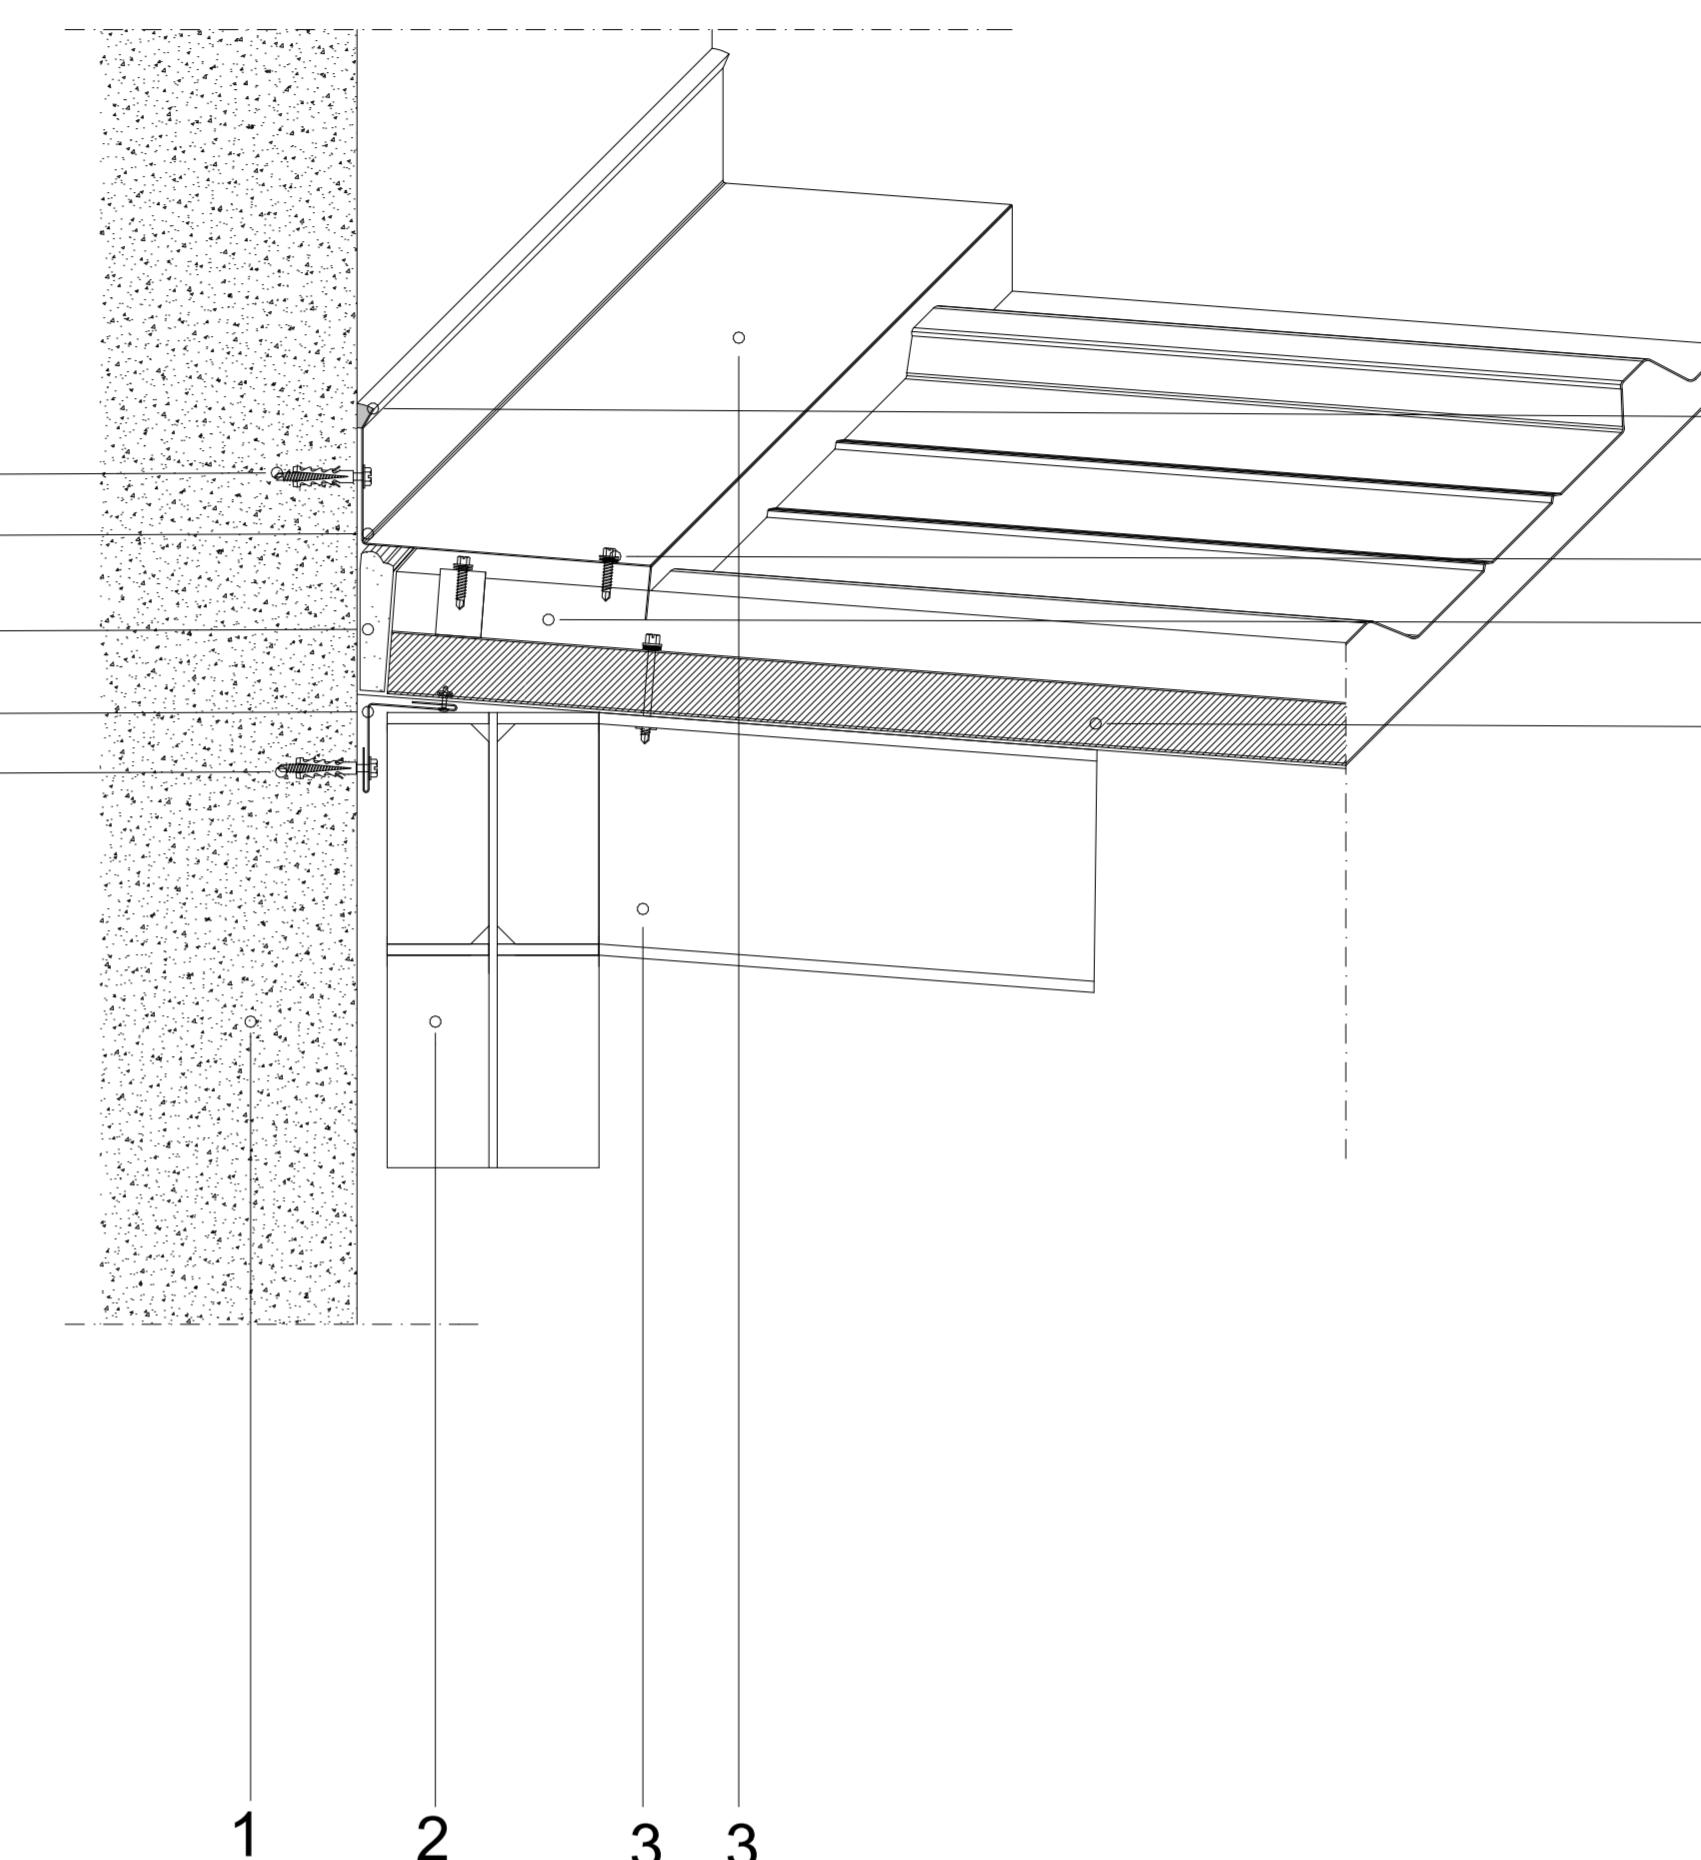

N°	Descrizione
1	Struttura portante in c.a.
2	Struttura portante in acciaio HEA
3	Profilo IPE
4	Scossalina in metallo
5	Lamierino
6	Tampone fustellato
7	Isolante
8	Vite a muro di fissaggio lamierino
9	Isolante silicone
10	Vite a muro di fissaggio lamierino
11	Lamierino
12	Isolante schiuma poliuretanica
13	Vite a muro di fissaggio lamierino

PARTICOLARE D-01

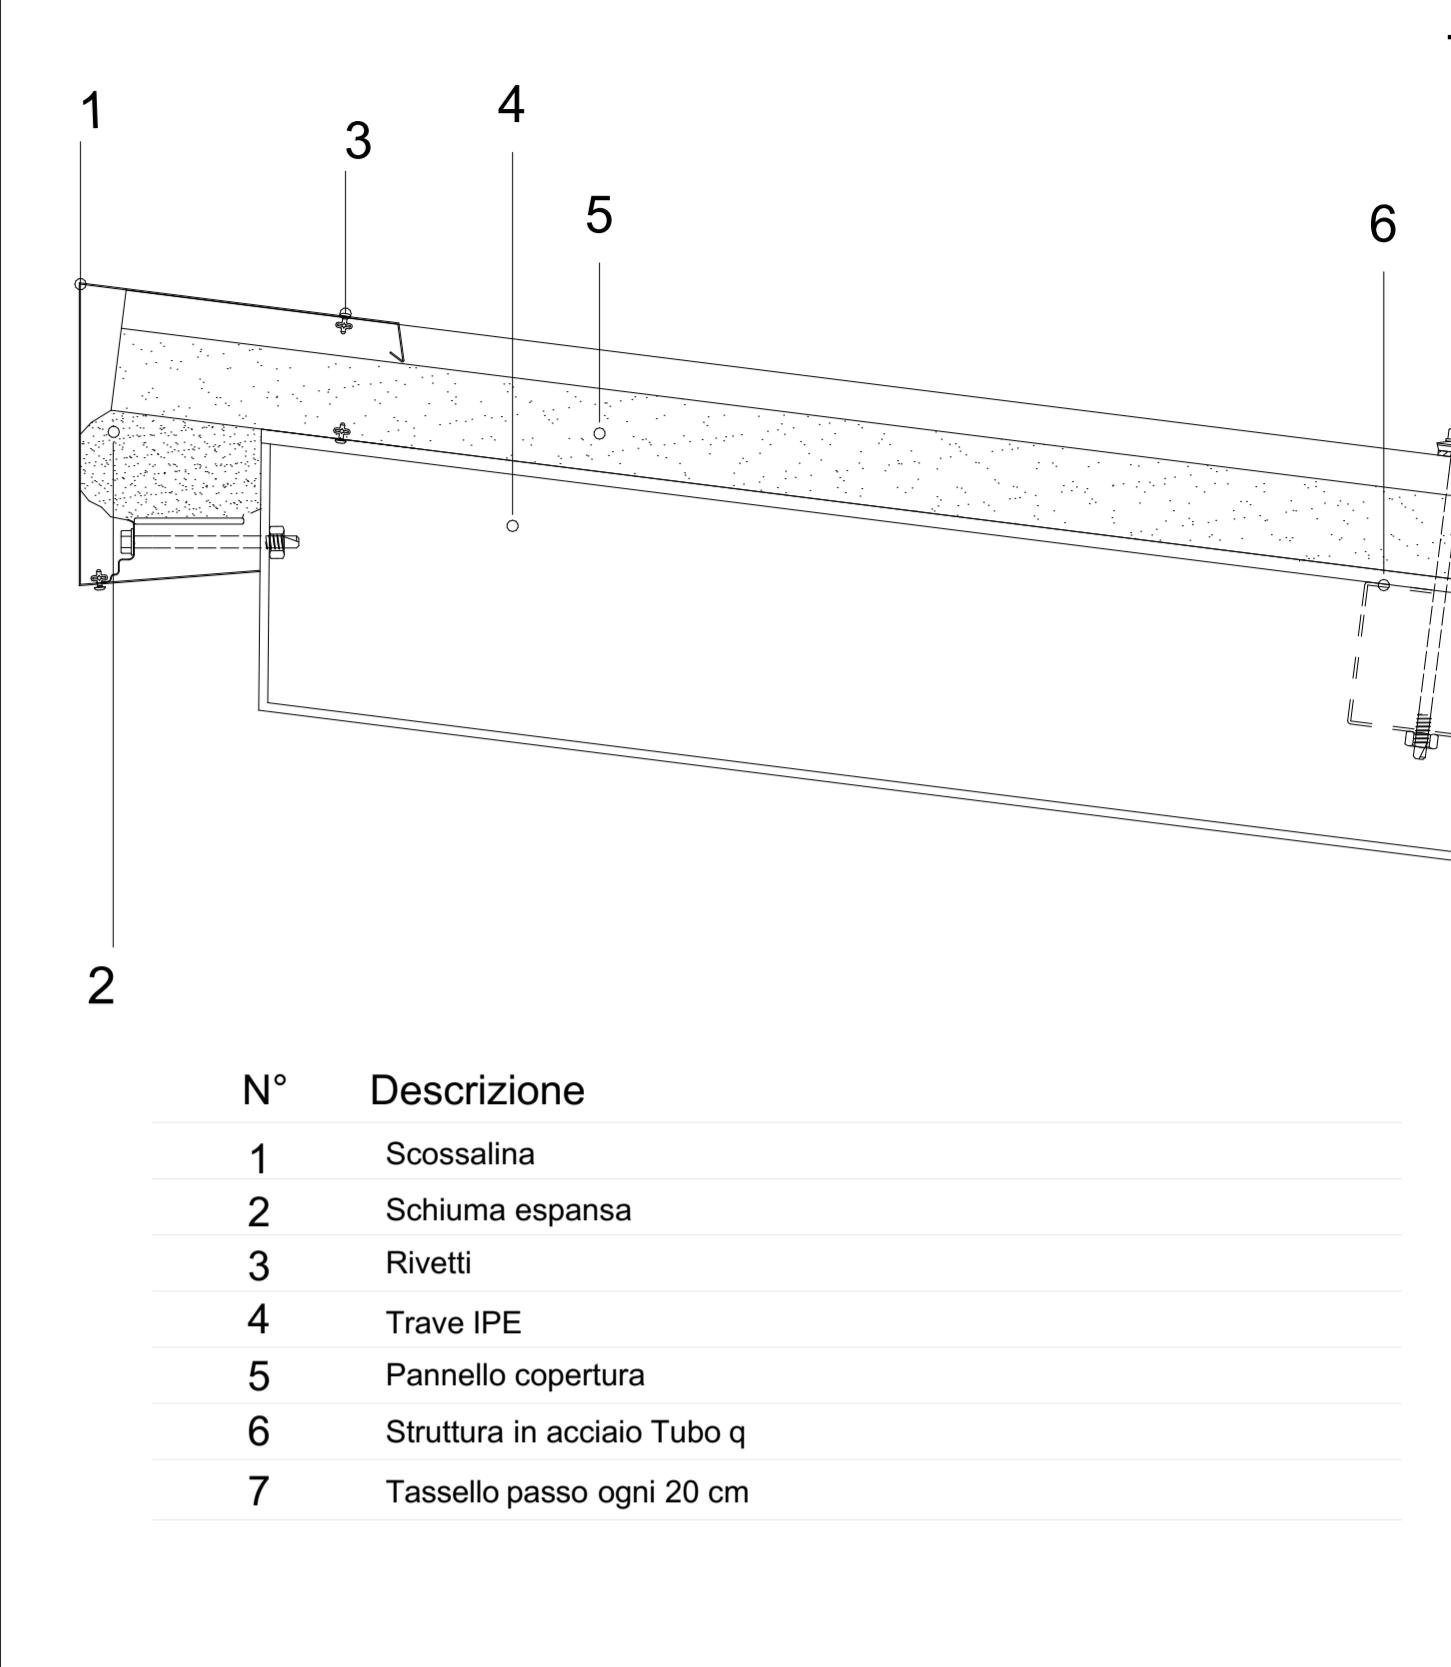

N°	Descrizione
1	Scossalina
2	Schiuma espansa
3	Rivetti
4	Trave IPE
5	Pannello copertura
6	Struttura in acciaio Tubo q
7	Tassello passo ogni 20 cm



**PRESIDIO OSPEDALIERO
"S. GIOVANNI DI DIO"
AGRIGENTO**

OGGETTO: *LAVORI ESTERNI PER L'ADEGUAMENTO DELL' UNITÀ OPERATIVA
DI PRONTO SOCCORSO*

PROGETTO ESECUTIVO

Data li, _____ Visto per l'approvazione

TAV 3.1.5

ALLEGATI : Elaborati Grafici - Particolari strutturali scala 1-5

Il Responsabile del Procedimento
GEOG. G. BIANCUCCI
ING. VINCENZO GALLO

AGRIGENTO, LI' _____