



PARTICOLARE D-04

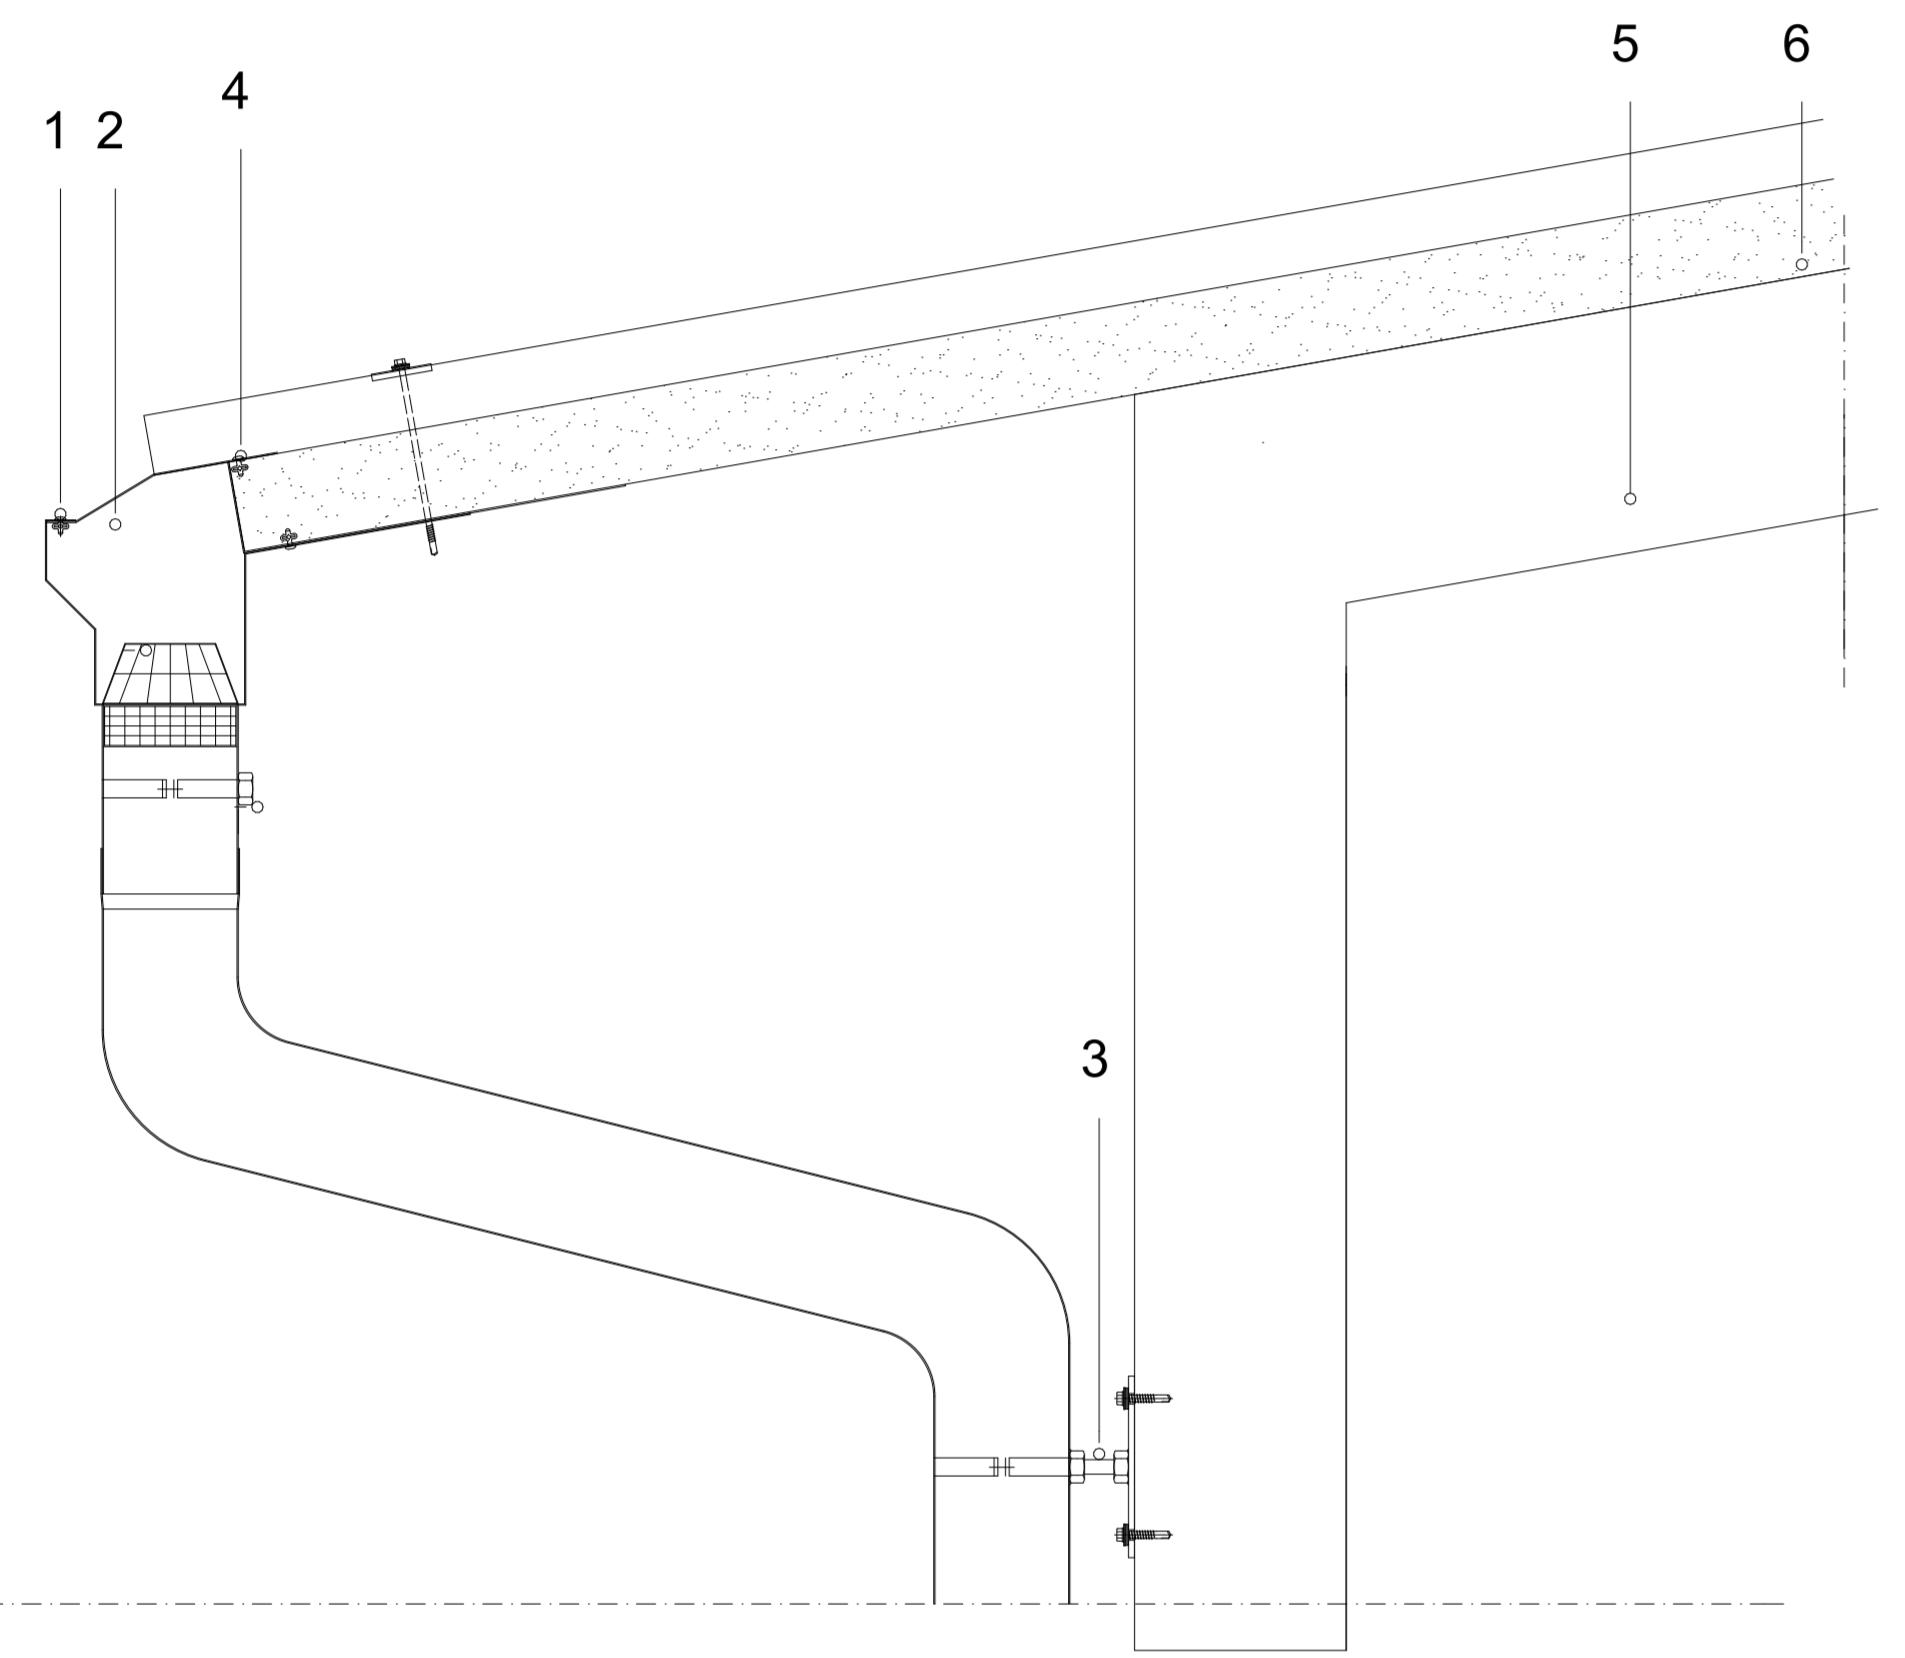


N°	Descrizione
1	Rivetto
2	Grondaia
3	Staffa grondaia
4	Staffa interna
5	Struttura in acciaio
6	Pannello copertura
7	Griglia di protezione
8	Vite di fissaggio
9	Vite di fissaggio
10	Struttura in acciaio
	Pluviale

PARTICOLARE D-03

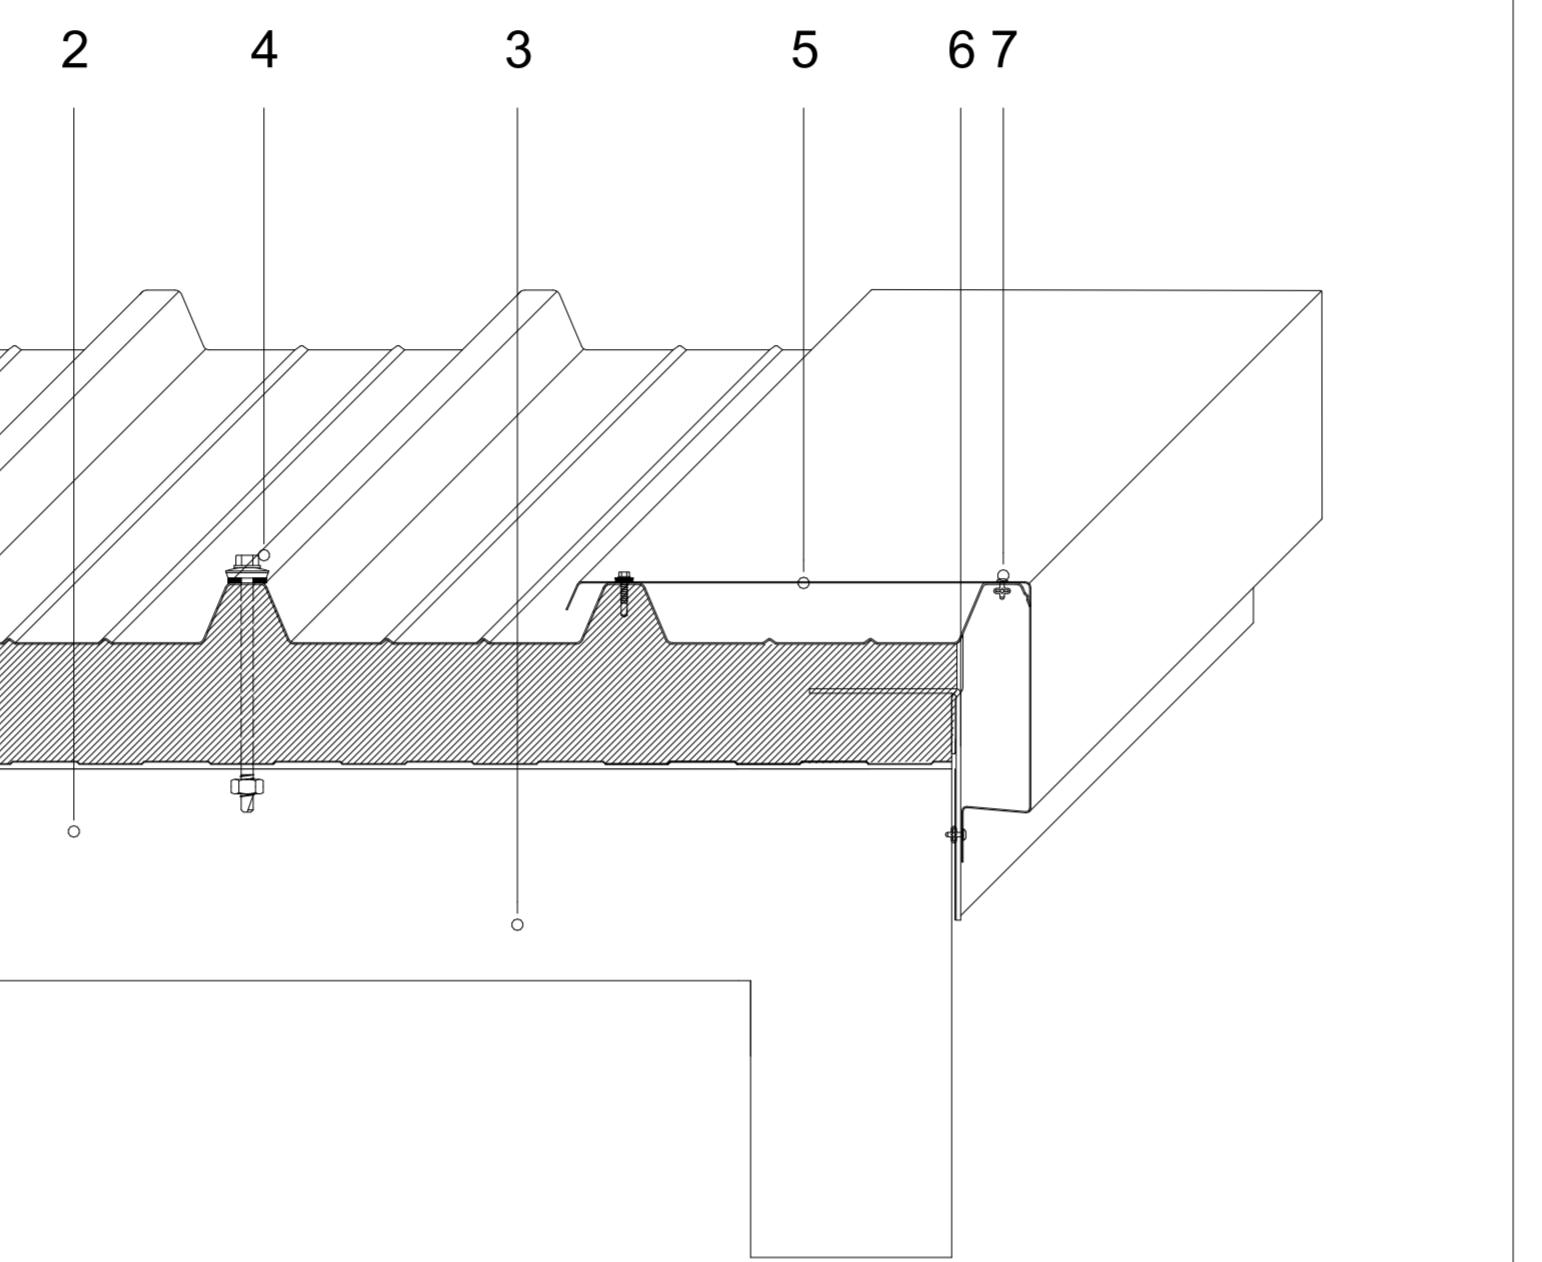


N°	Descrizione
1	Pannello copertura
2	Struttura in acciaio
3	Struttura in acciaio IPE
4	Vite di fissaggio
5	Struttura interna
6	Pannello copertura
7	Griglia di protezione
8	Vite di fissaggio
9	Vite di fissaggio
10	Struttura in acciaio
11	Pluviale

PARTICOLARE D-02

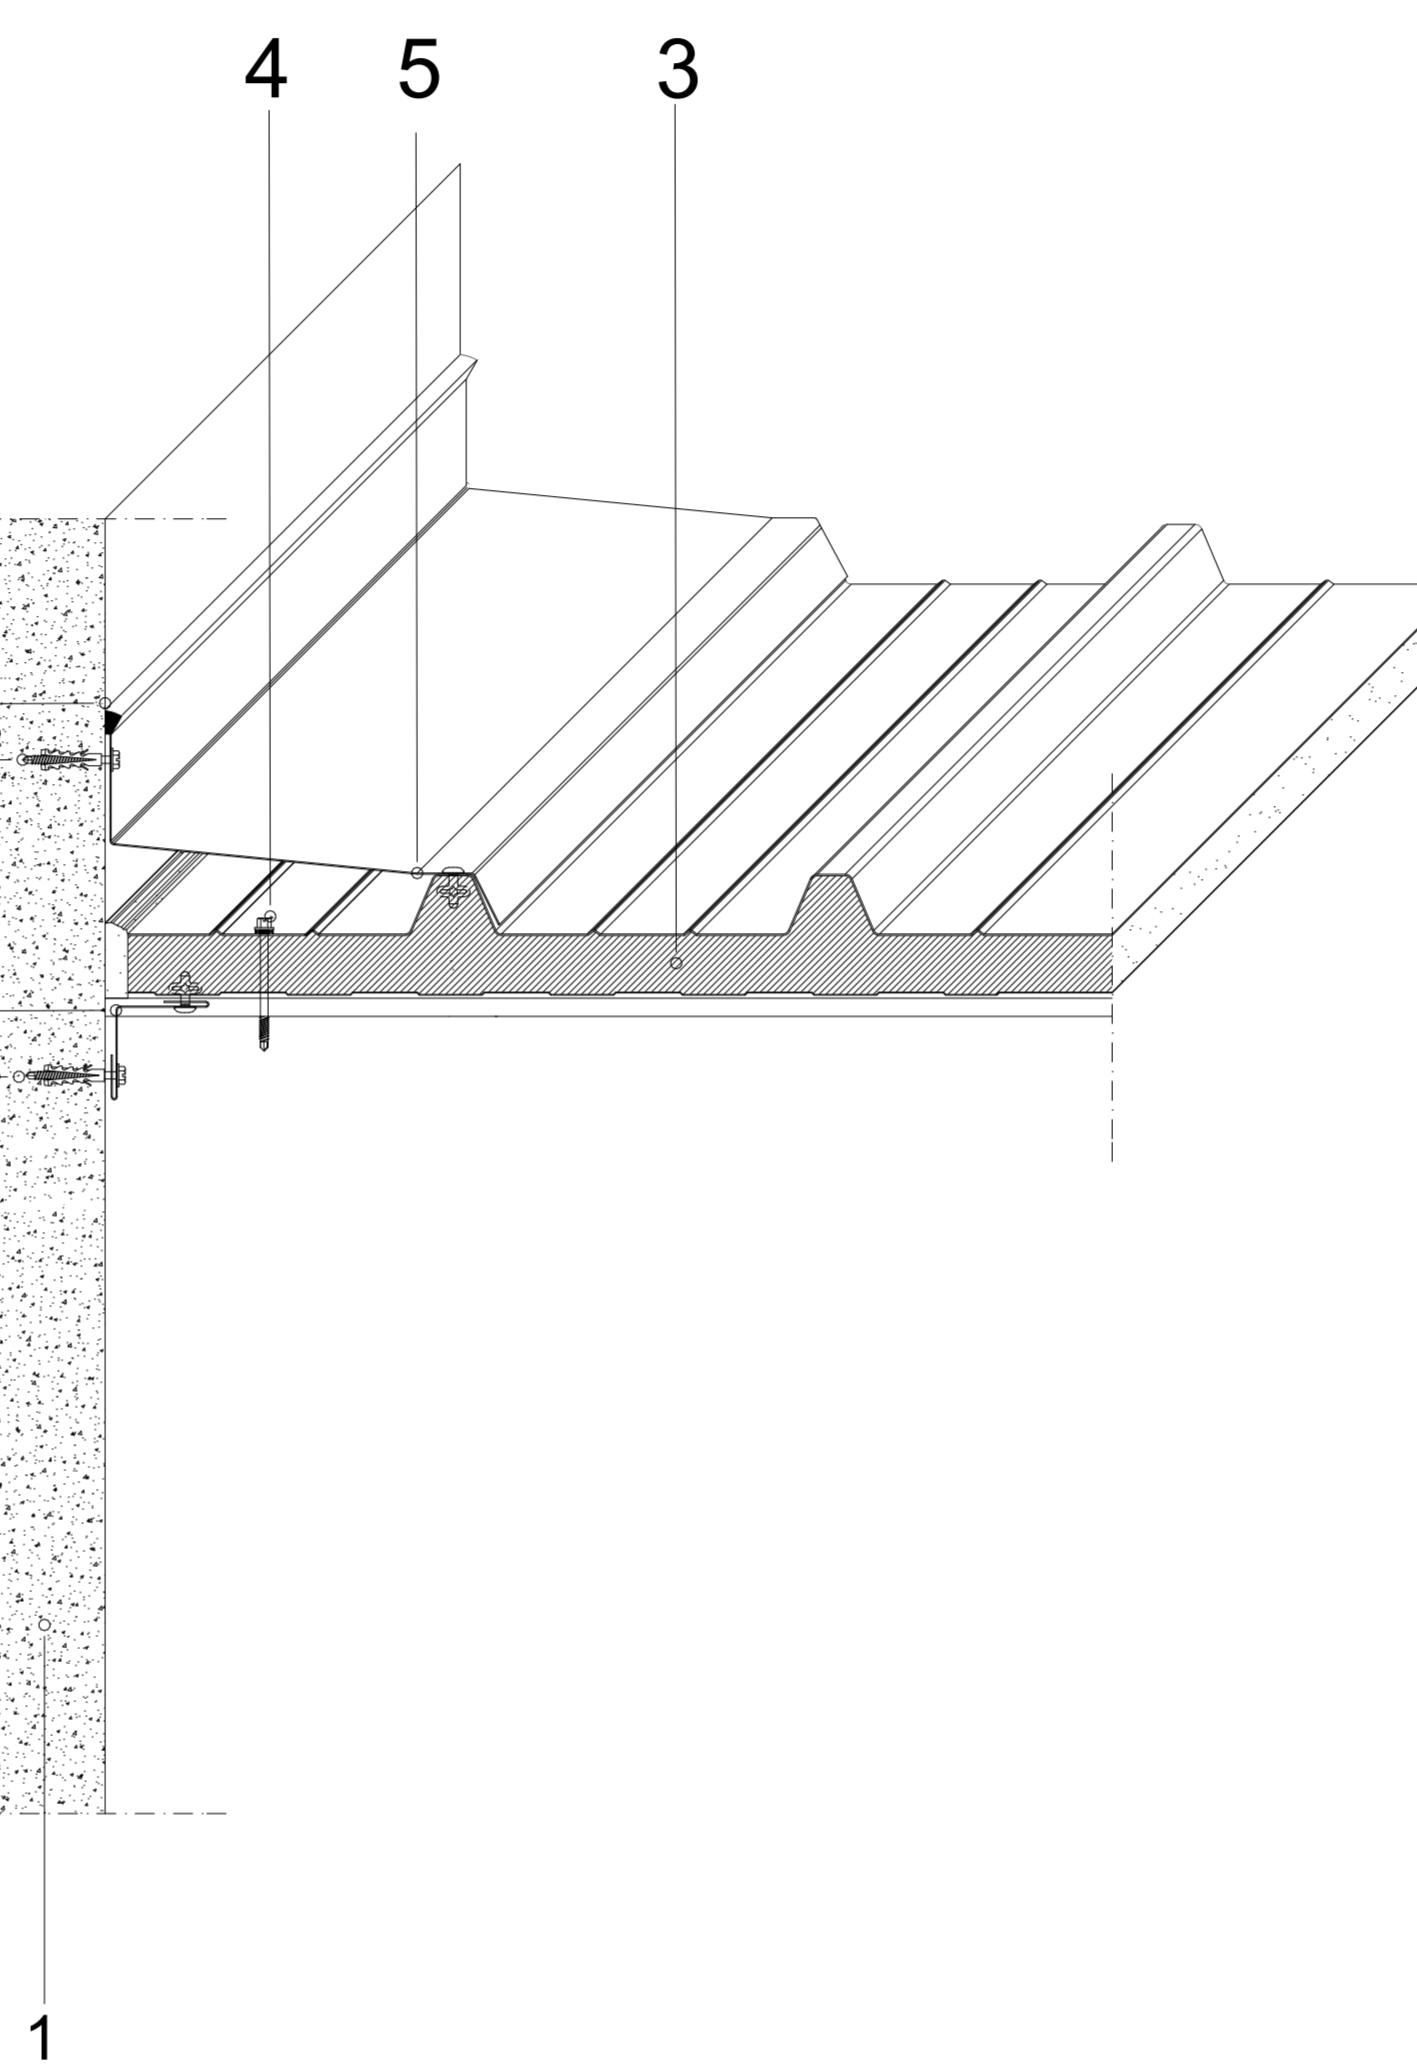

N°	Descrizione
1	Struttura portante in c.a.
2	Struttura portante in acciaio HEA
3	Profilo IPE
4	Scossalina in metallo
5	Pannello copertura
6	Lamierino interno
7	Rivetto
8	Pannello Copertura

PARTICOLARE D-01

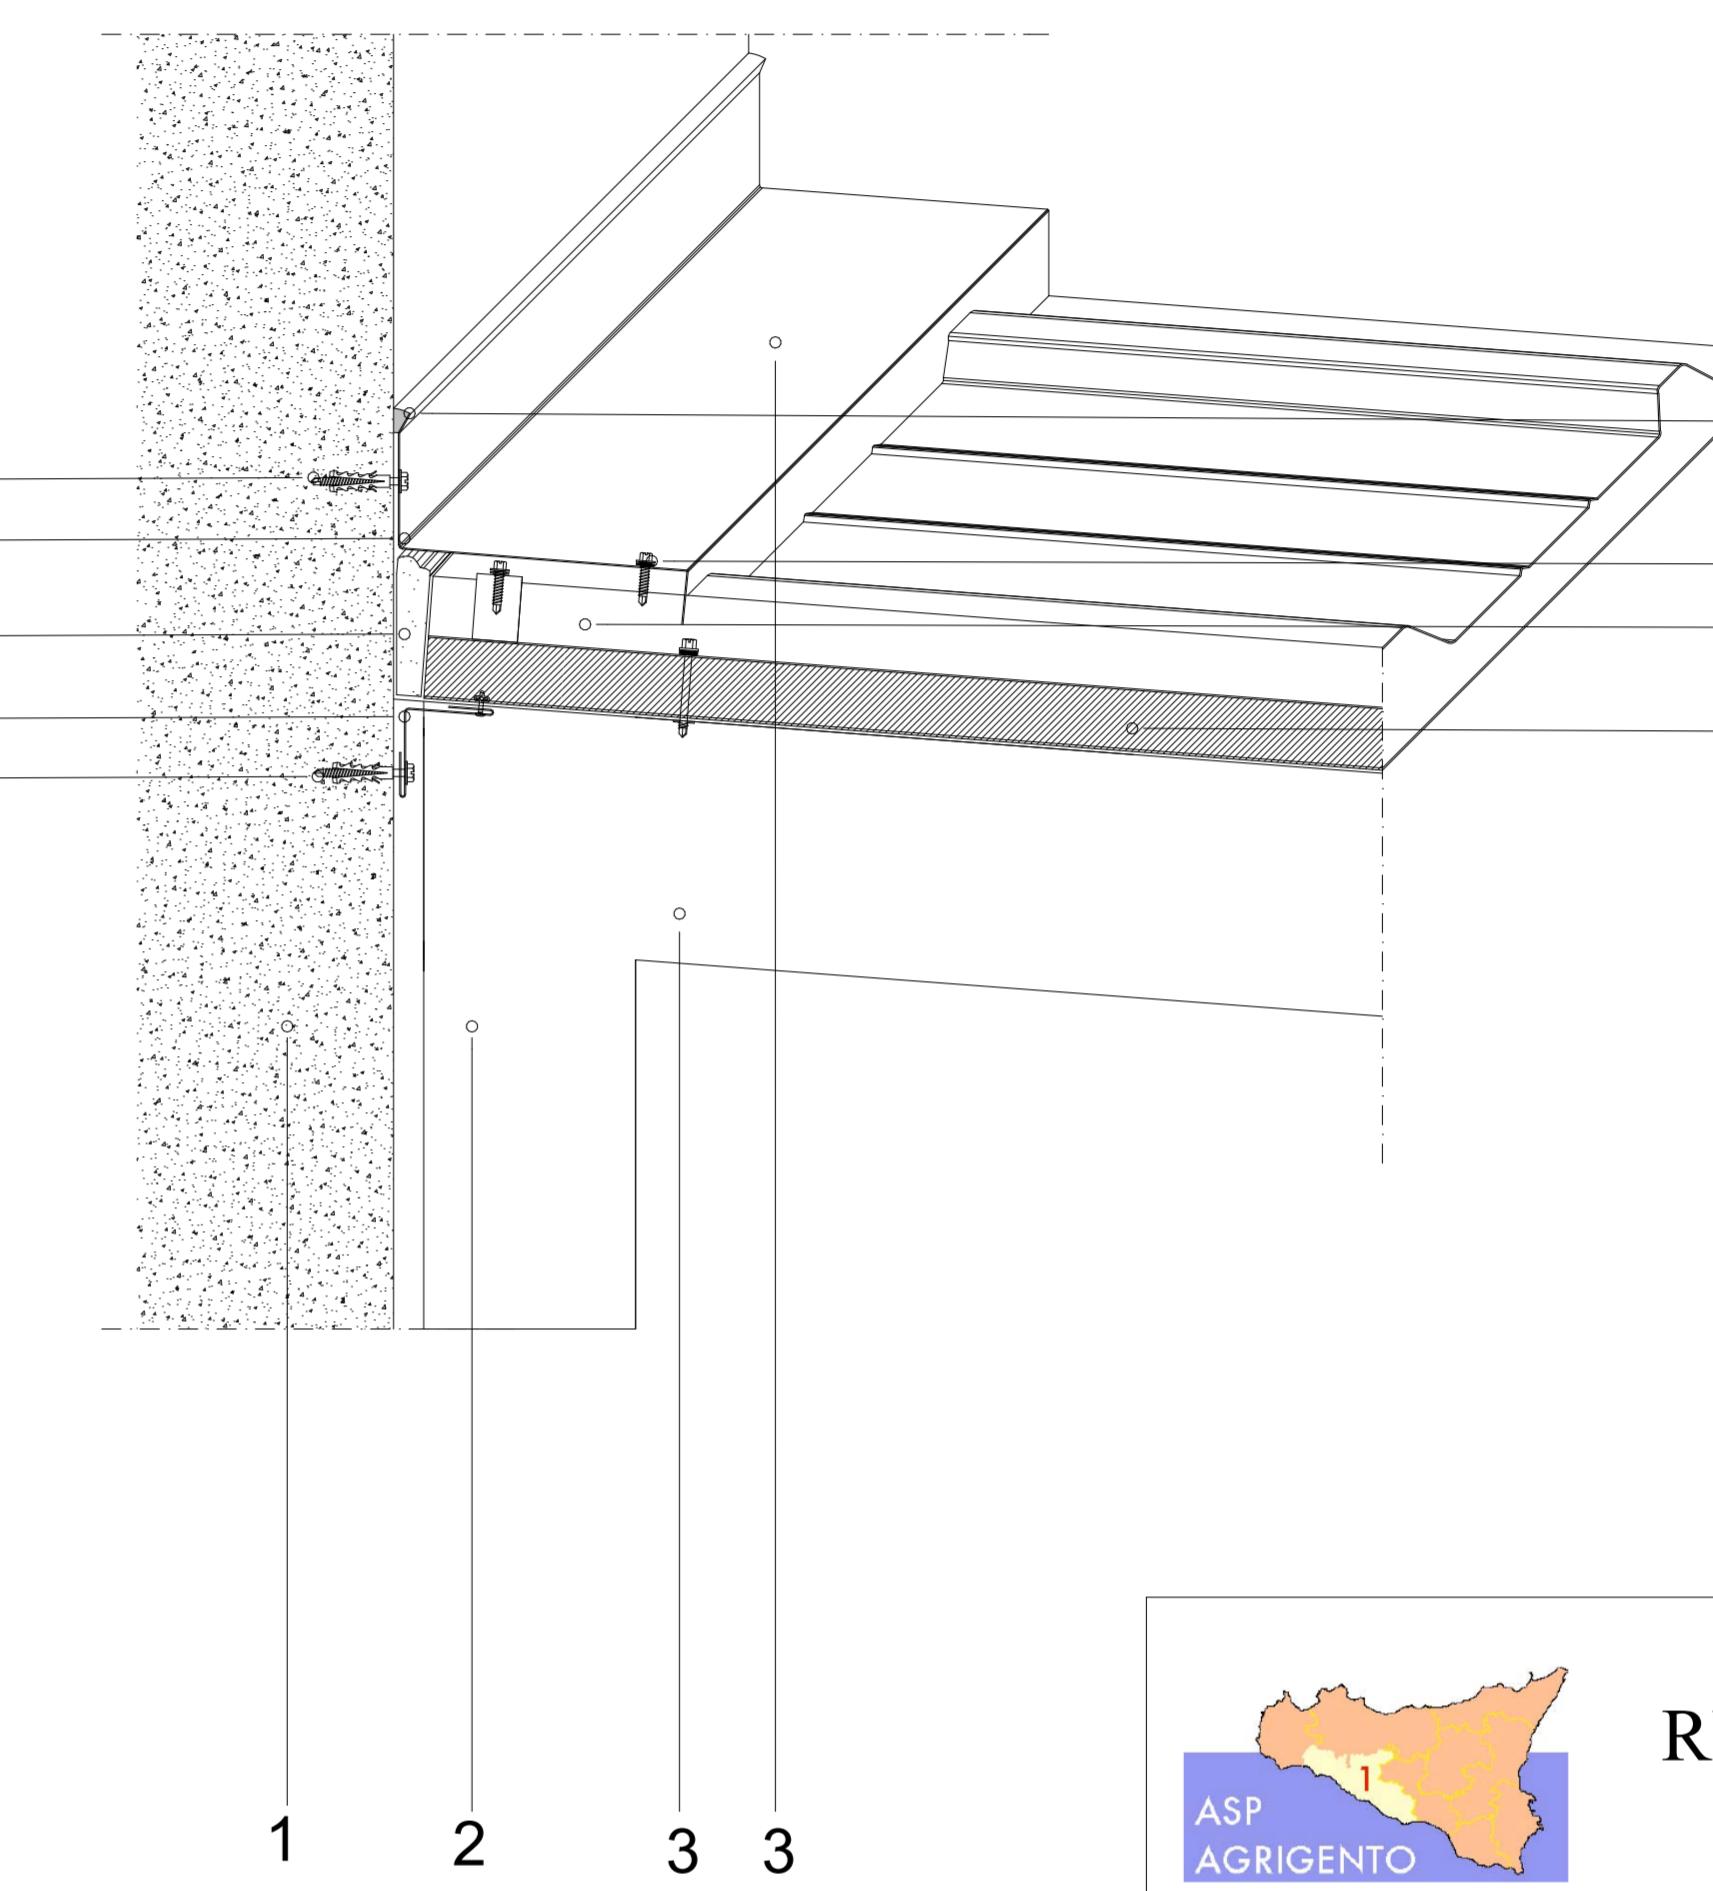

N°	Descrizione
1	Struttura portante in acciaio
2	Struttura portante in acciaio HEA
3	Profilo IPE
4	Vite di fissaggio pannello
5	Scossalina
6	Lamierino
7	Isolante
8	Tampone fustellato
9	Vite a muro di fissaggio lamierino
10	Vite a muro di fissaggio lamierino
11	Isolante silicone
12	Vite a muro di fissaggio lamierino
13	Vite a muro di fissaggio lamierino



PRESIDIO OSPEDALIERO
"S. GIOVANNI D'IO"
AGRIGENTO

OGGETTO: LAVORI ESTERNI PER L'ADEGUAMENTO ALL'UNITÀ DI PRONTO SOCCORSO

PROGETTO ESECUTIVO

Viste per l'approvazione

Data li, _____

TAV 3.25

ALLEGATI :
Elaborati Grafici - Particolari strutturali scala 1:5

Il Responsabile del Procedimento
GEO. G. BIANCUCCI

Il Progettista
ING. V. GALLO

AGRICENTO, LI'