

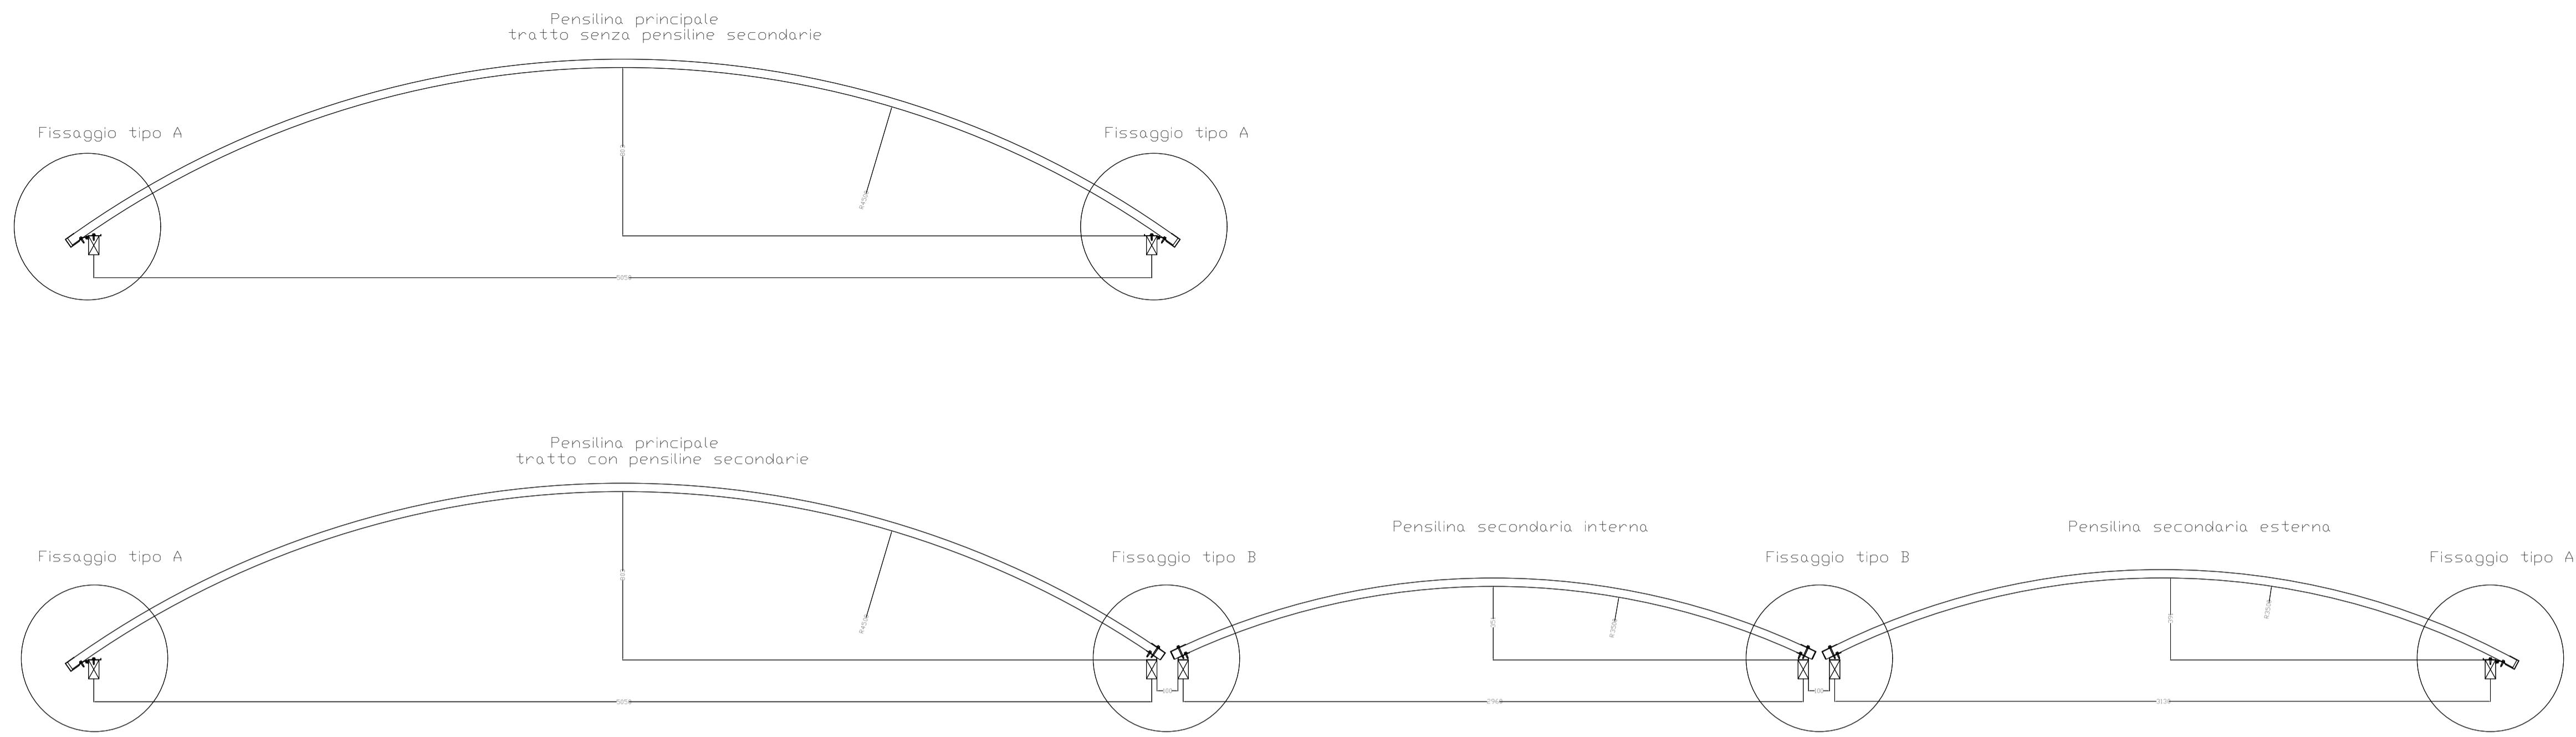
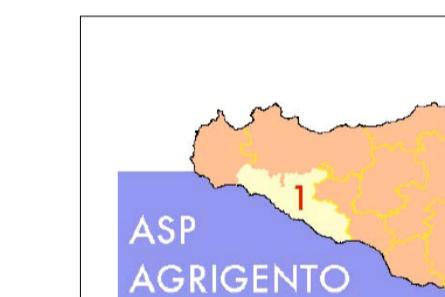


SEZIONE PENSILINA POLIAMBULATORIO

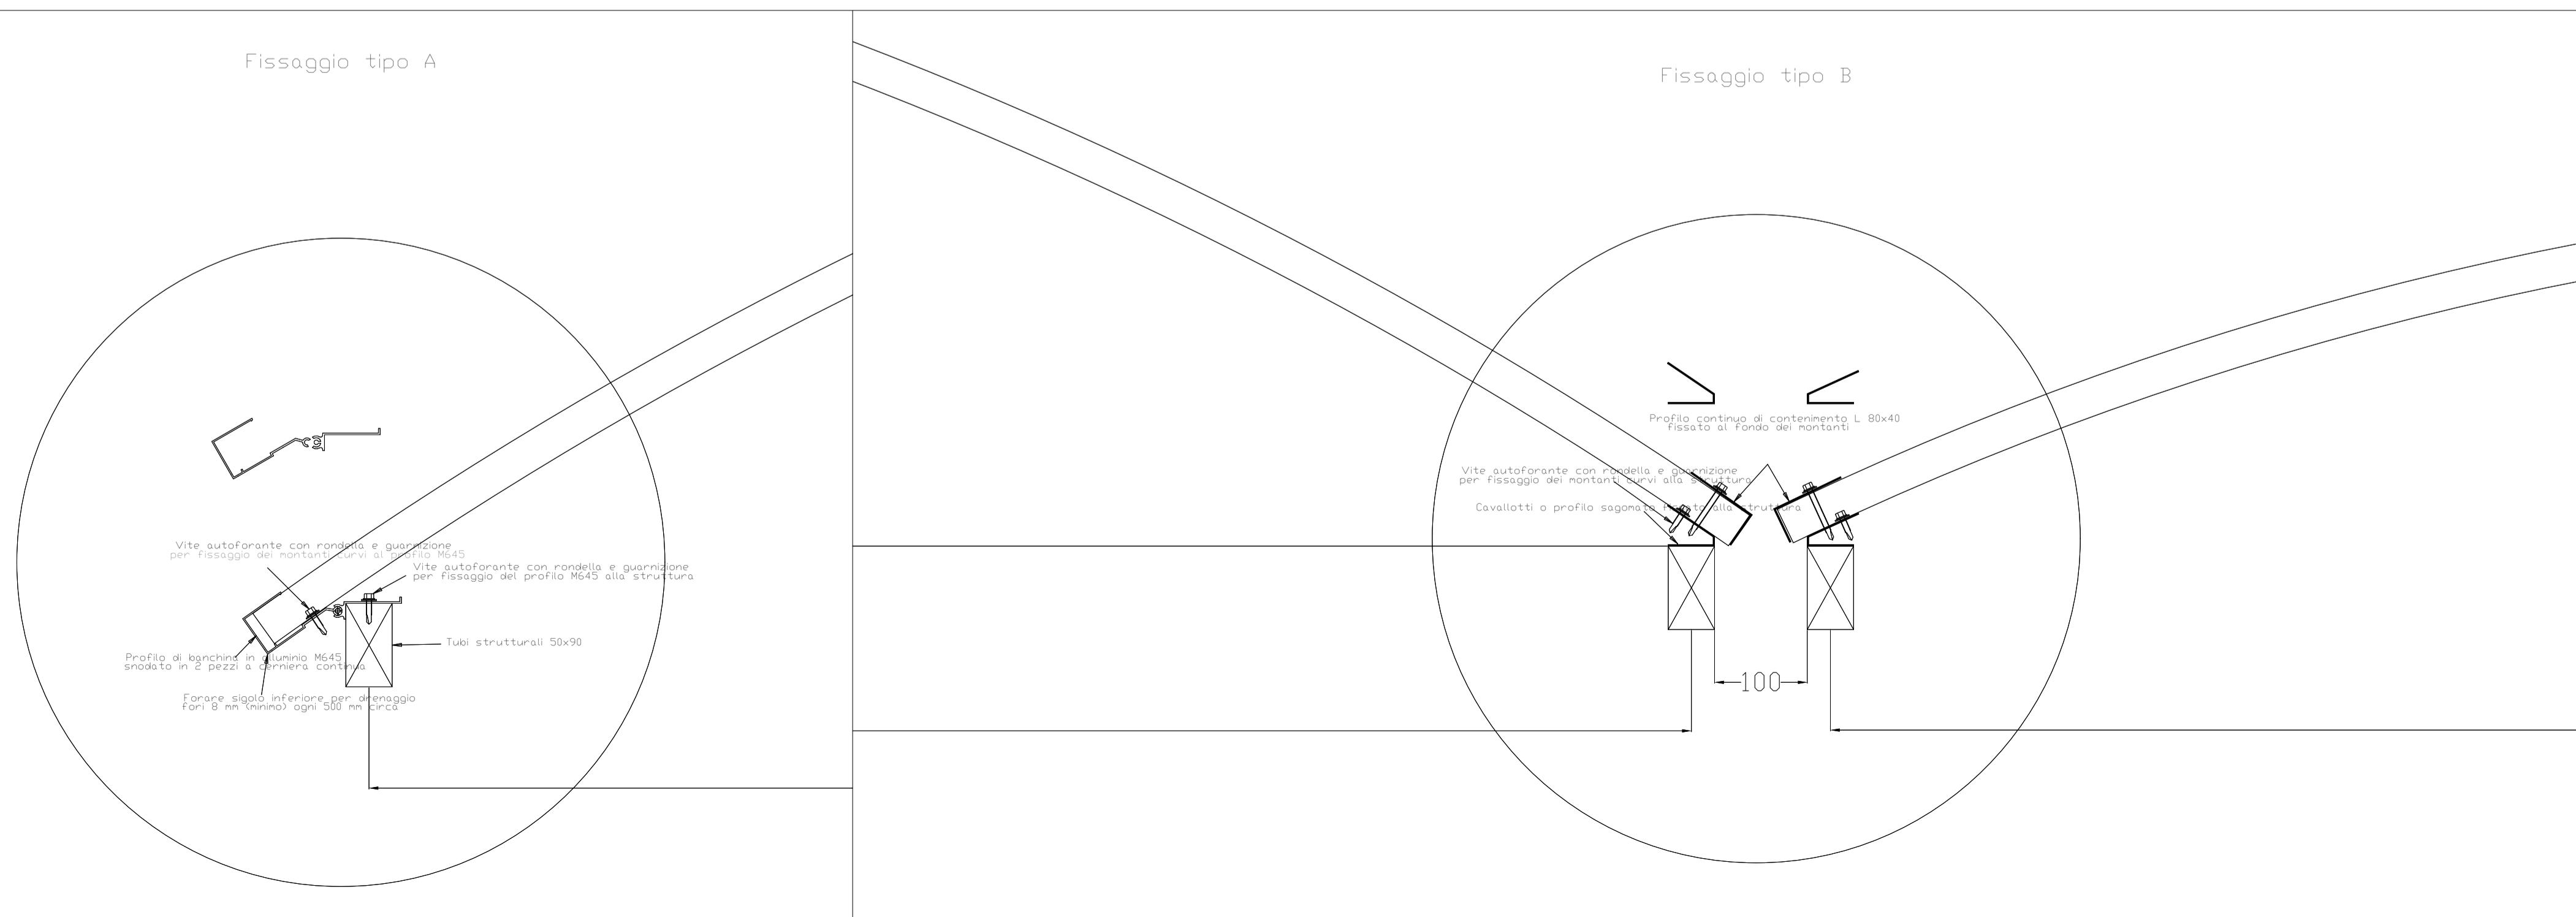

e del sistema
per la copertura

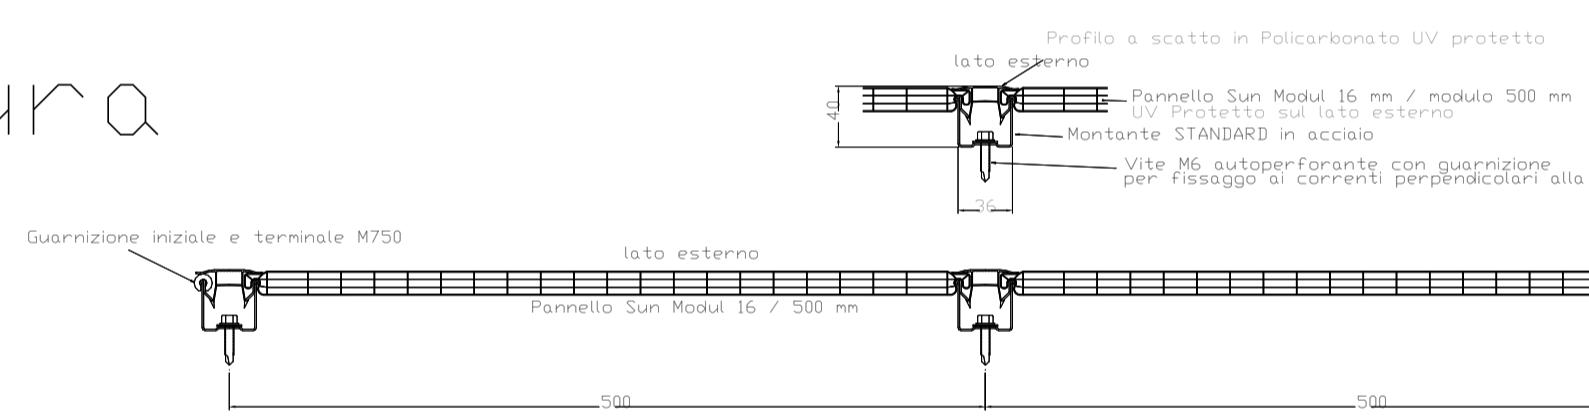

REGIONE SICILIANA

PRESIDIO OSPEDALIERO
"S. GIOVANNI DI DIO"
AGRIGENTO

OGGETTO: LAVORI ESTERNI PER L'ADEGUAMENTO DELL' UNITÀ OPERATIVA
DI PRONTO SOCCORSO

Data li, _____ Visto per l'approvazione

TAV 3.3.1

ALLEGATI :
Elaborati Grafici - Dettaglio costruttivo pensilina poliambulatorio
scala 1-50

Il Responsabile del Procedimento
GEOM. G. BIANCUCCI

Il Progettista
ING. VINCENZO GALLO

AGRIGENTO, LI'