



REGIONE SICILIANA

PRESIDIO OSPEDALIERO
"S. GIOVANNI DI DIO"
AGRIGENTO

OGGETTO: *LAVORI INTERNI ED ESTERNI PER L' ADEGUAMENTO DELL' UNITÀ OPERATIVA DI PRONTO SOCCORSO*

PROGETTO ESECUTIVO

Visto per l'approvazione

TAV 2.10.1


ALLEGATI :
STRALCIO AREA ASTANTERIA
Elaborati Architettonici -stato futuro- scala 1-100

Il Responsabile del Procedimento

Geom. G. Biancucci

AGRIGENTO, LI' _____

Il Progettista
Geom. Giuseppe Cuffaro

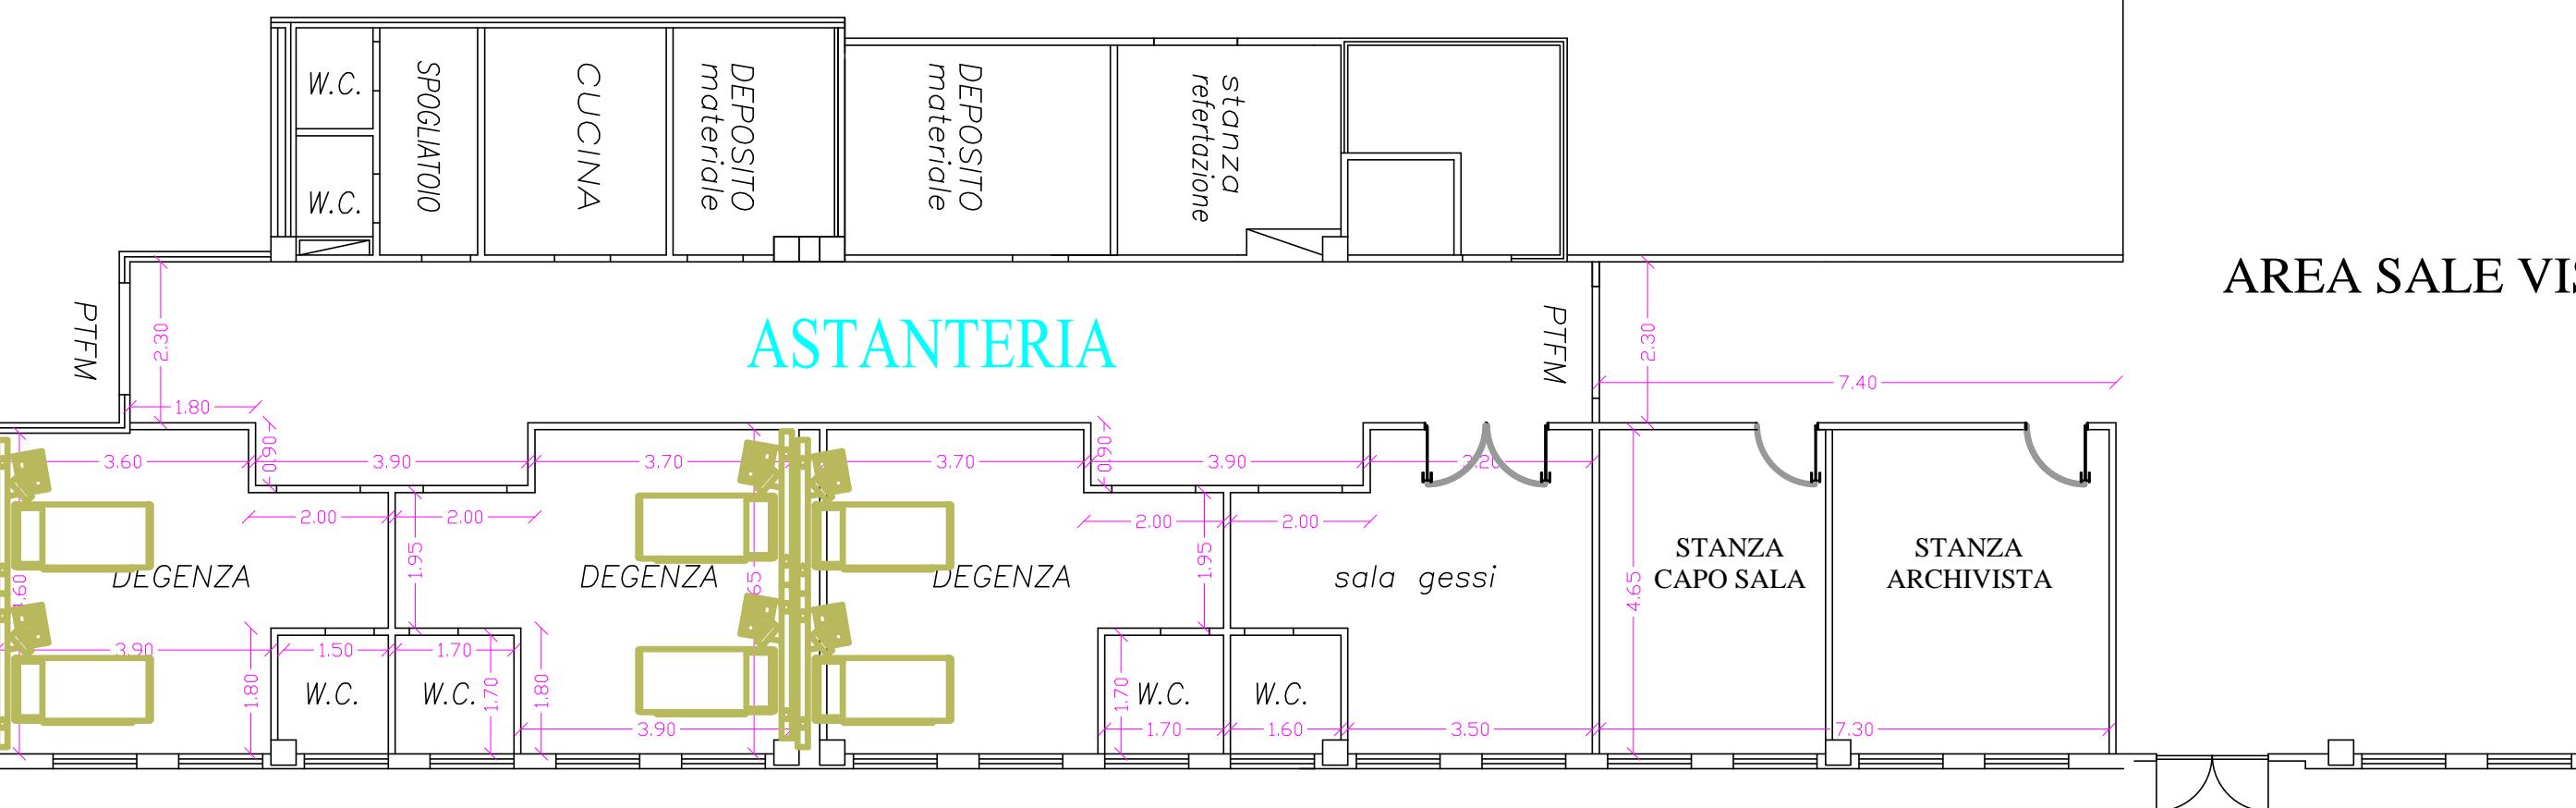

AREA SALE VISITE