



REGIONE  SICILIANA

PRESIDIO OSPEDALIERO
"S. GIOVANNI DI DIO"
AGRIGENTO

OGGETTO: *LAVORI INTERNI ED ESTERNI PER L' ADEGUAMENTO DELL' UNITA OPERATIVA DI PRONTO SOCCORSO*

PROGETTO ESECUTIVO

Visto per l'approvazione


TAV 2.9.1

ALLEGATI : STRALCIO AREA PERSONALE
Elaborati Architettonici -stato futuro- scala 1-100

Il Responsabile del Procedimento
Geom. G. Biancucci

Il Progettista
Geom. Giuseppe Cuffaro

AGRIGENTO, LI' _____

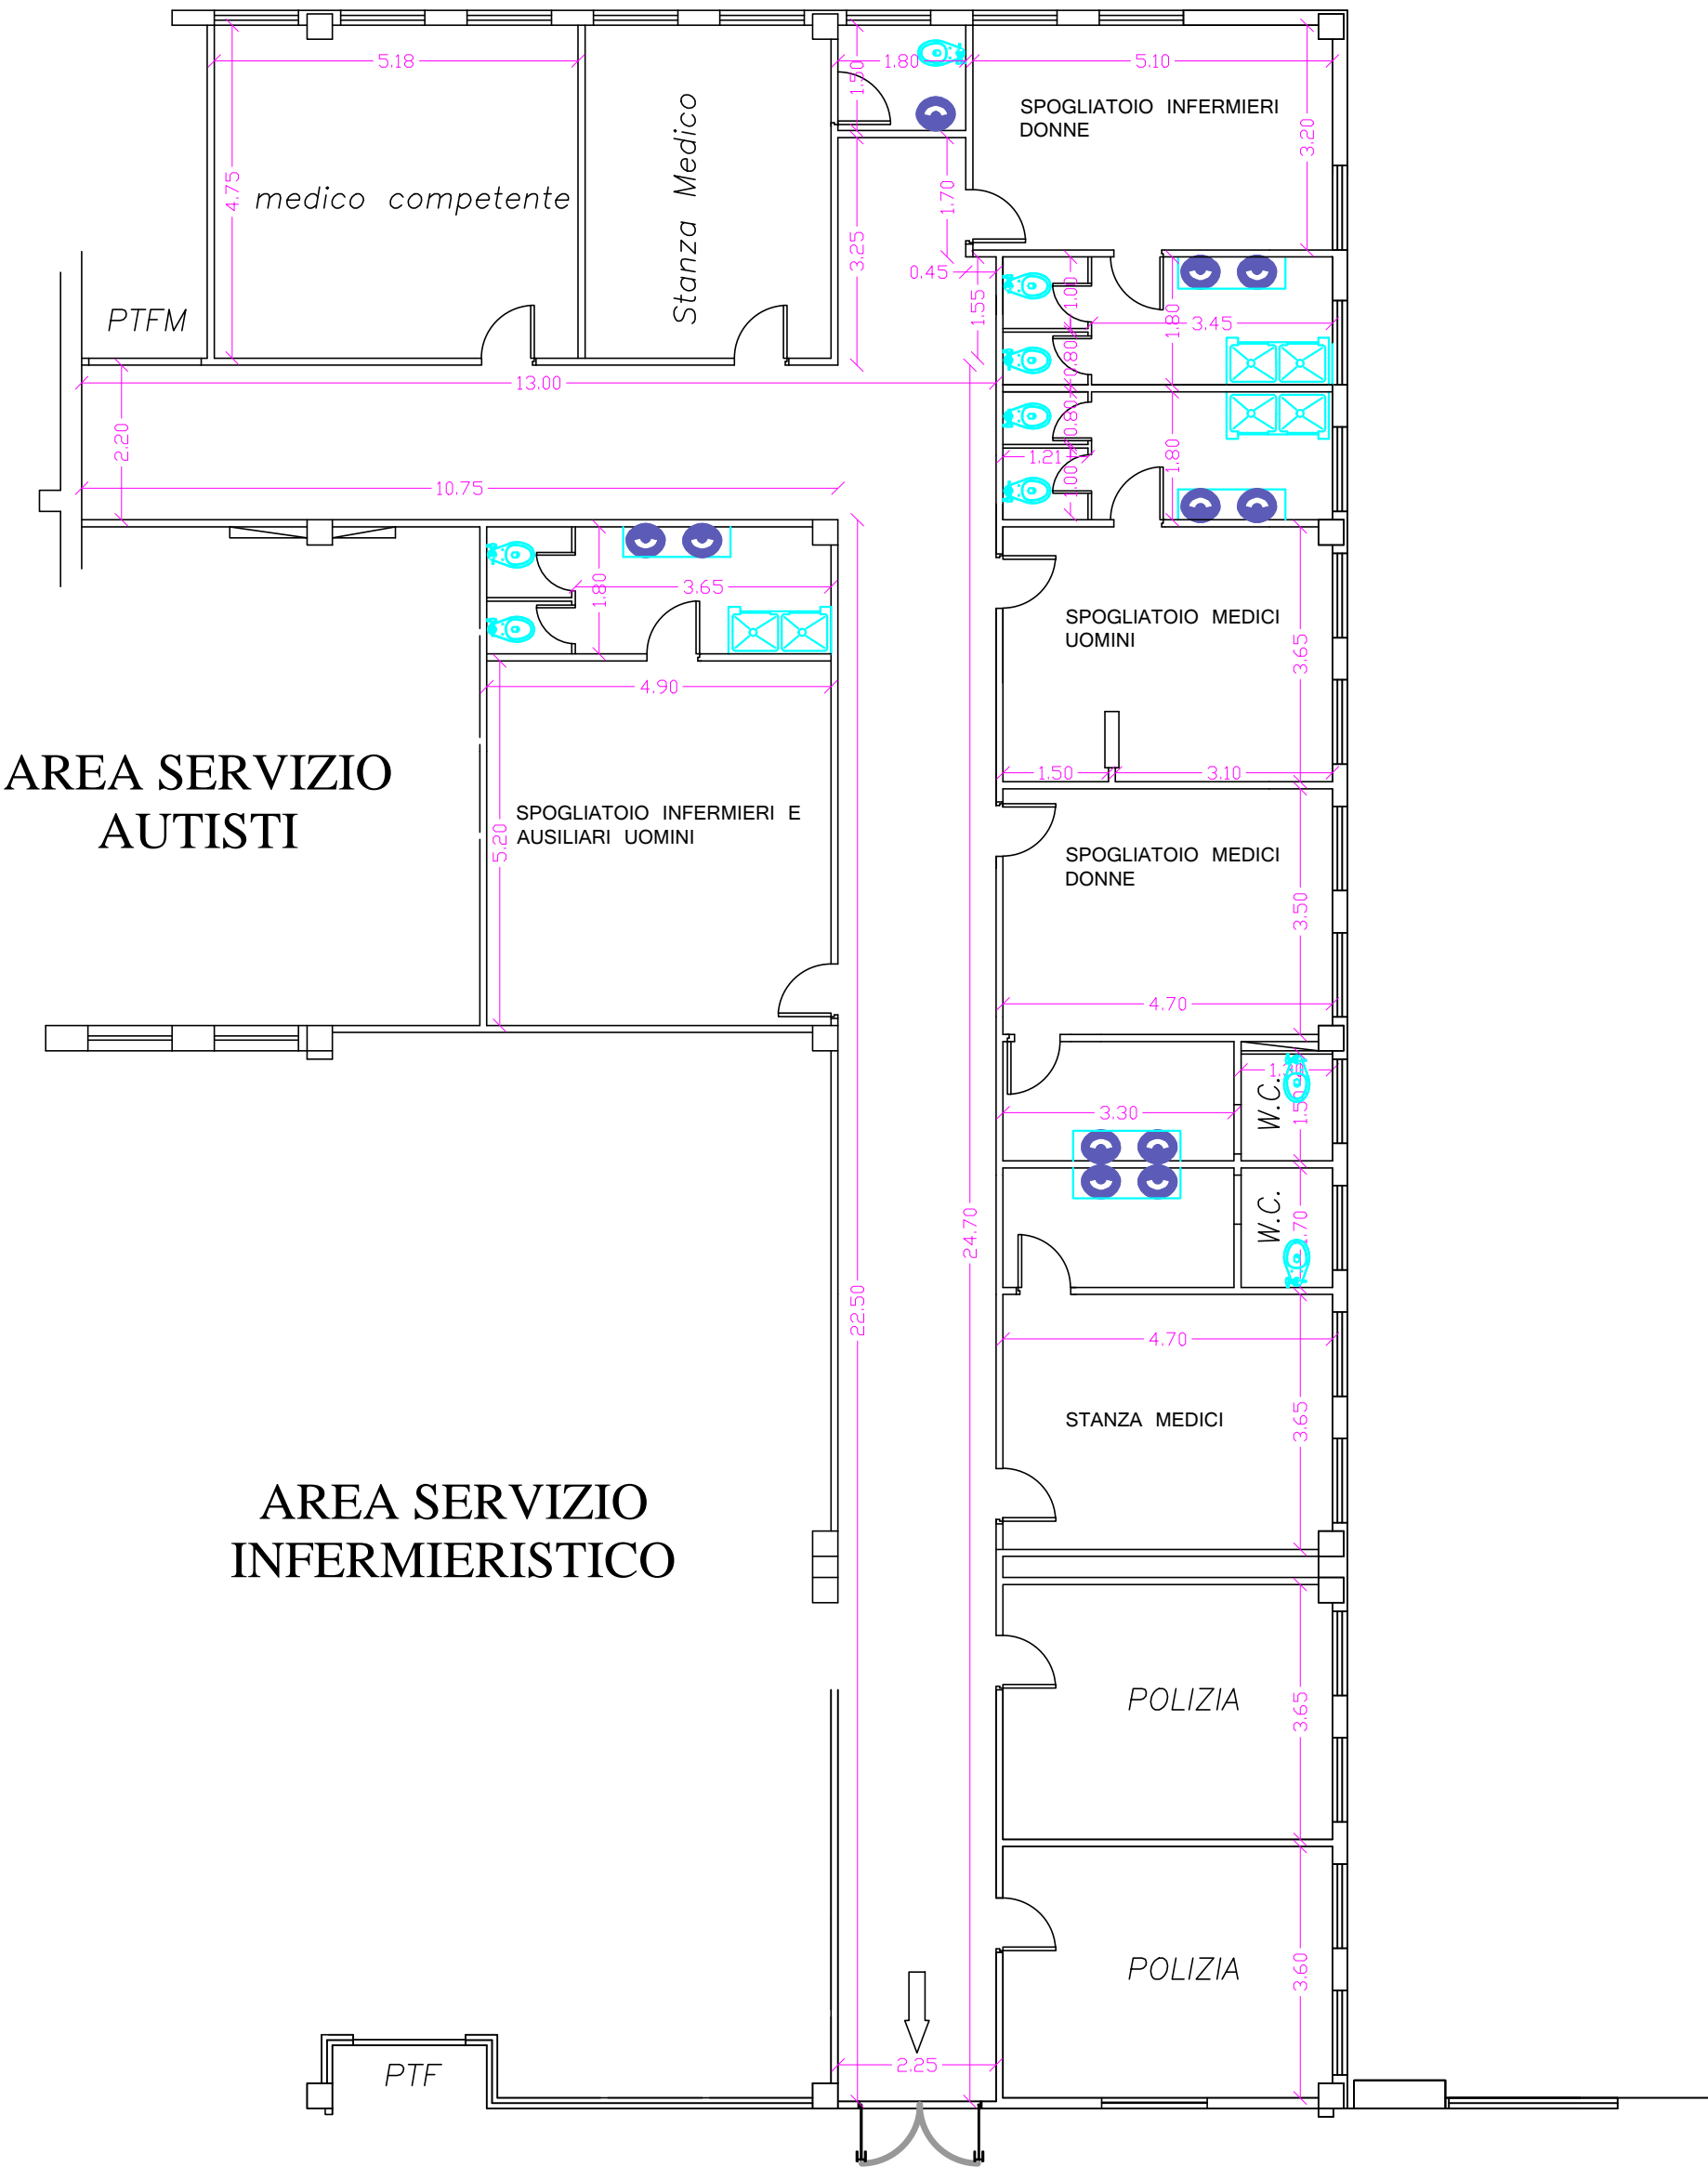

HALL ATTESA FAMILIARE