


LOCALE BAR E PERTINENZE MQ. 419.00 DI SUPERFICIE COPERTA

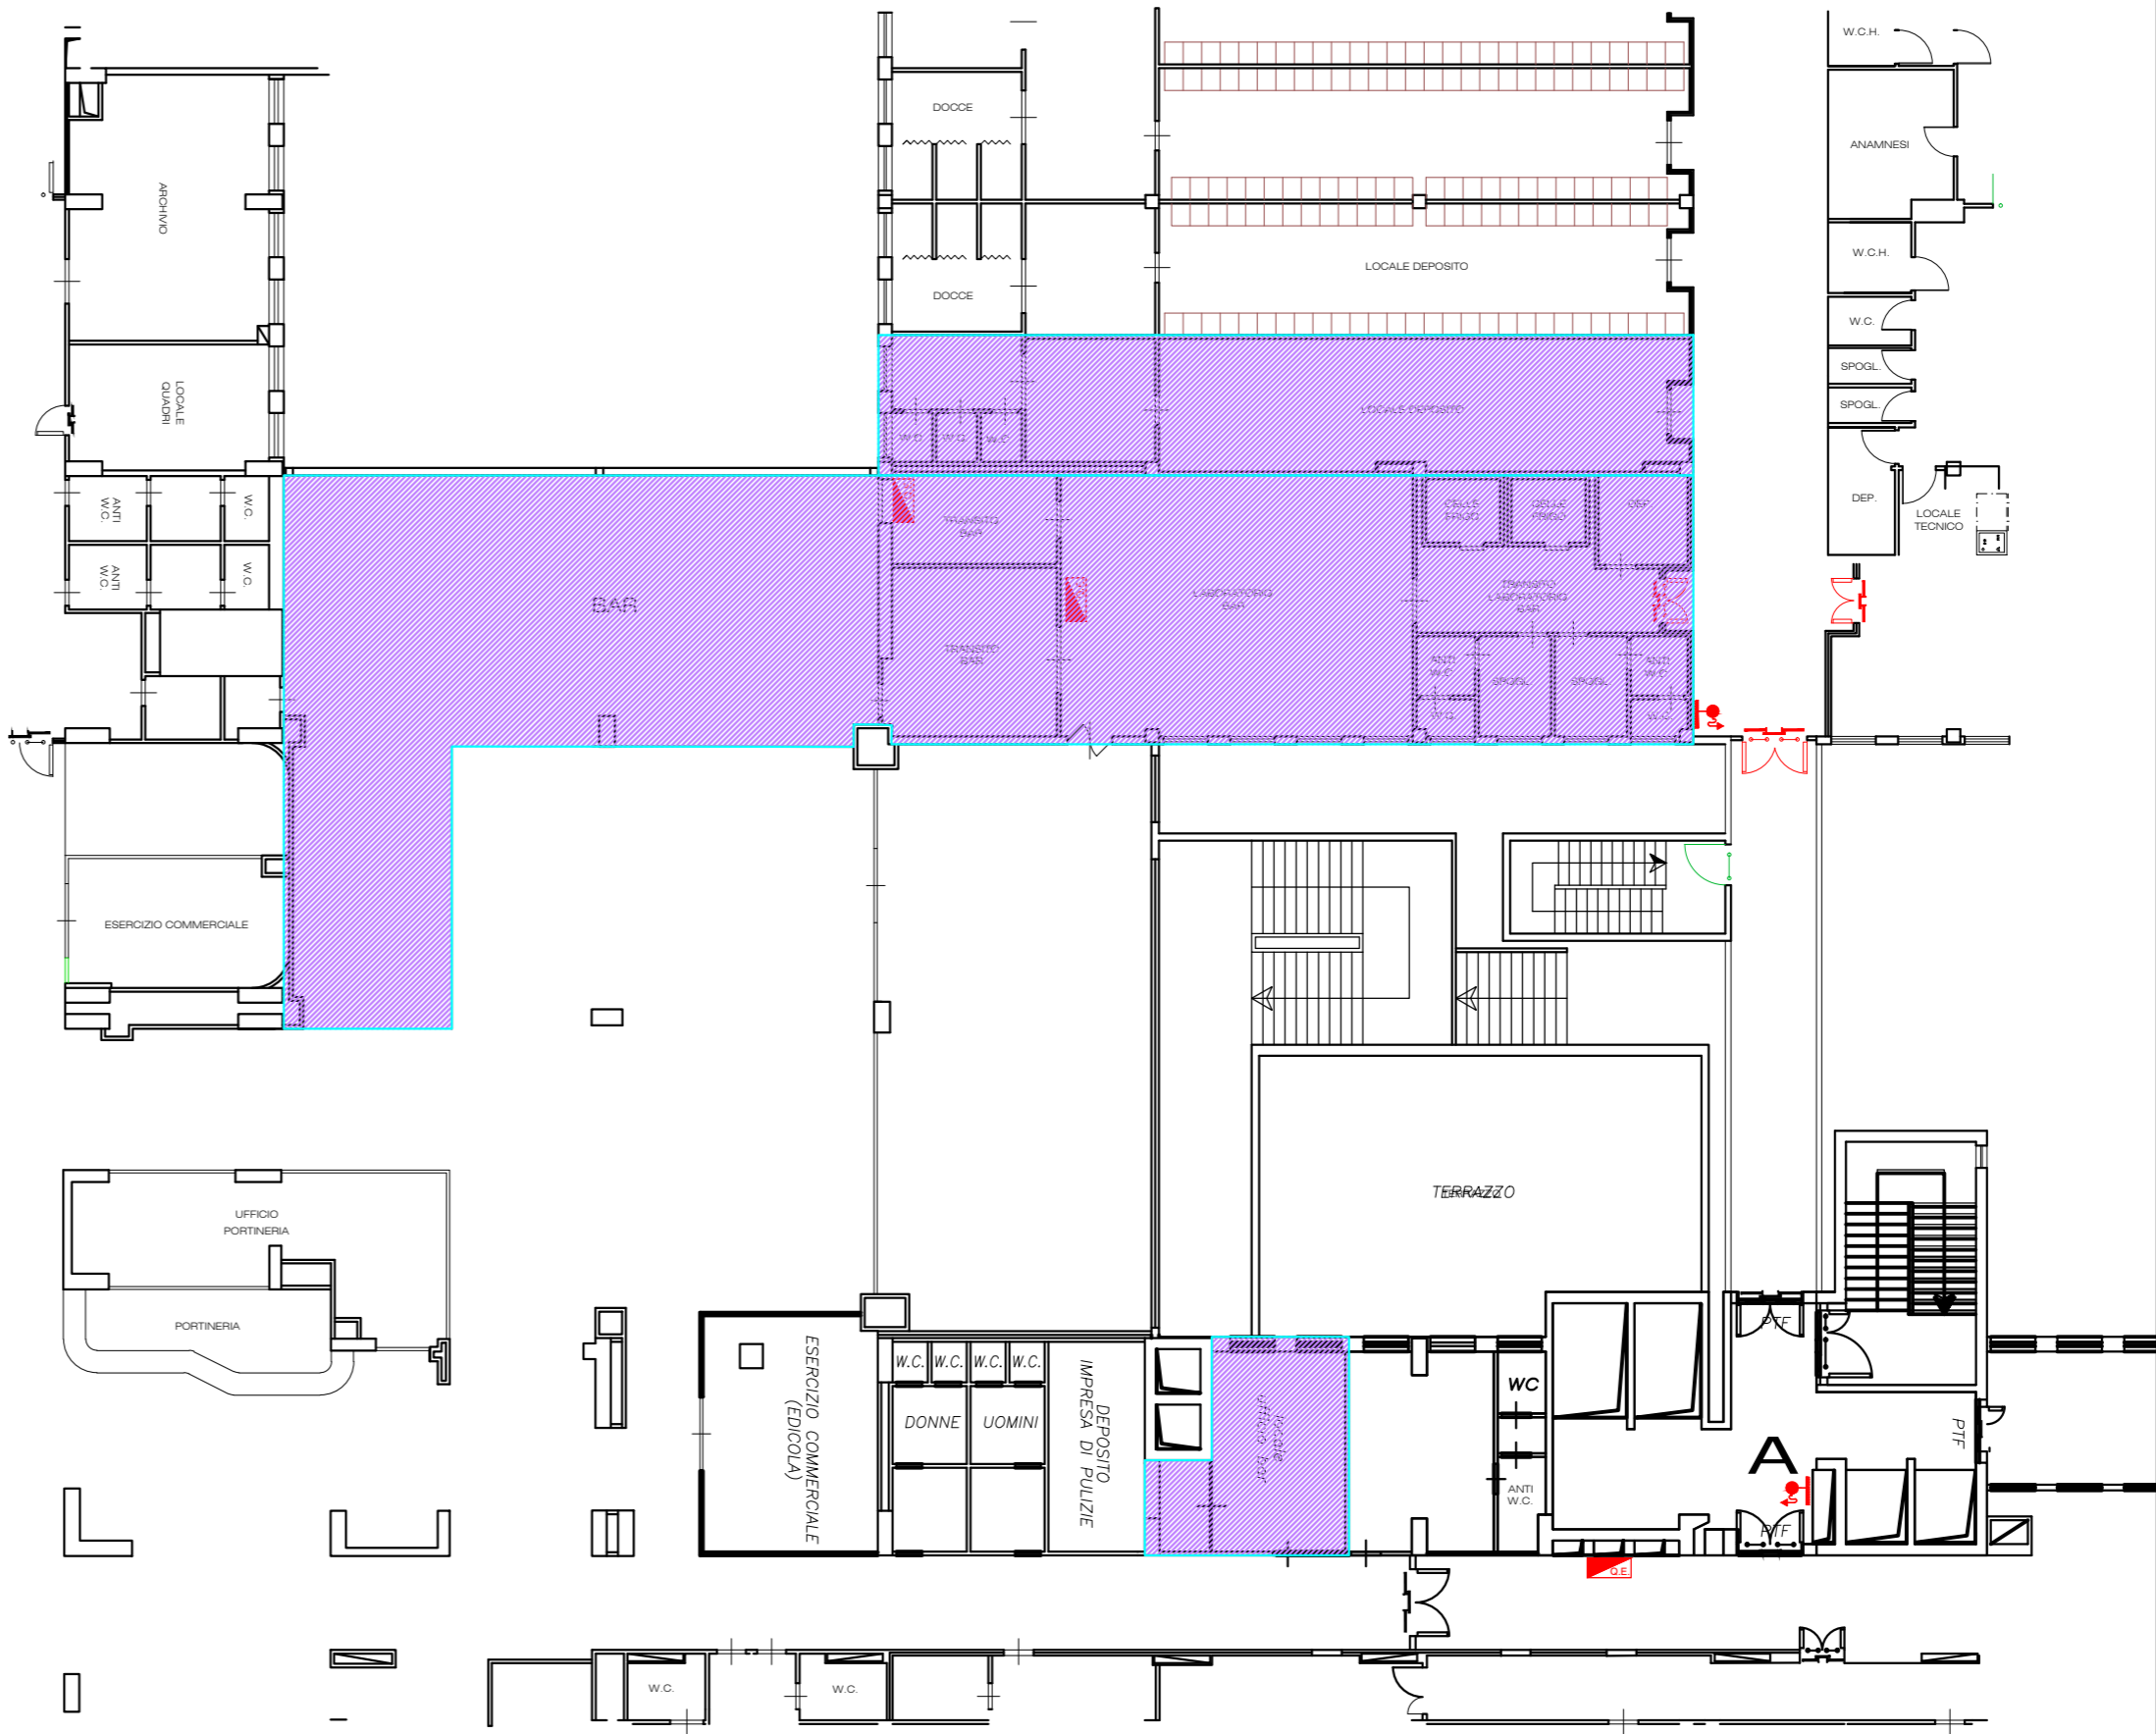

REGIONE SICILIANA

SERVIZIO NAZIONALE LOCALE  
REGIONE SICILIANA  
AZIENDA SANITARIA LOCALE  
DISTRETTO AG-1

**OGGETTO: LOCALI ADIBITI AD ATTIVITA' BAR - POSTO DI RISTORO E  
DISTRIBUTORI AUTOMATICI BEVANDE E SNACK PRECONFEZIONATI.  
NEL P.O. SAN GIOVANNI DI DIO DI AGRIGENTO.**

SCALA 1/200

**ALLEGATI:**

- PLANIMETRIA PIANO TERRA SCALA 1/10

IL TECNICO  
GEOM. GIUSEPPE CUFFARO

**AGRIGENTO, LI'**