



| LEGENDA |  |
|---------|--|
|         | Tubazione di acciaio in vista                  |
|         | Valvola di intercettazione manuale             |
|         | Valvola ad azionamento elettrico               |
|         | Pulsante di sgancio dell'interruttore generale |
|         | Estintore a polvere                            |
|         | Estintore a CO <sub>2</sub>                    |


PIANTA

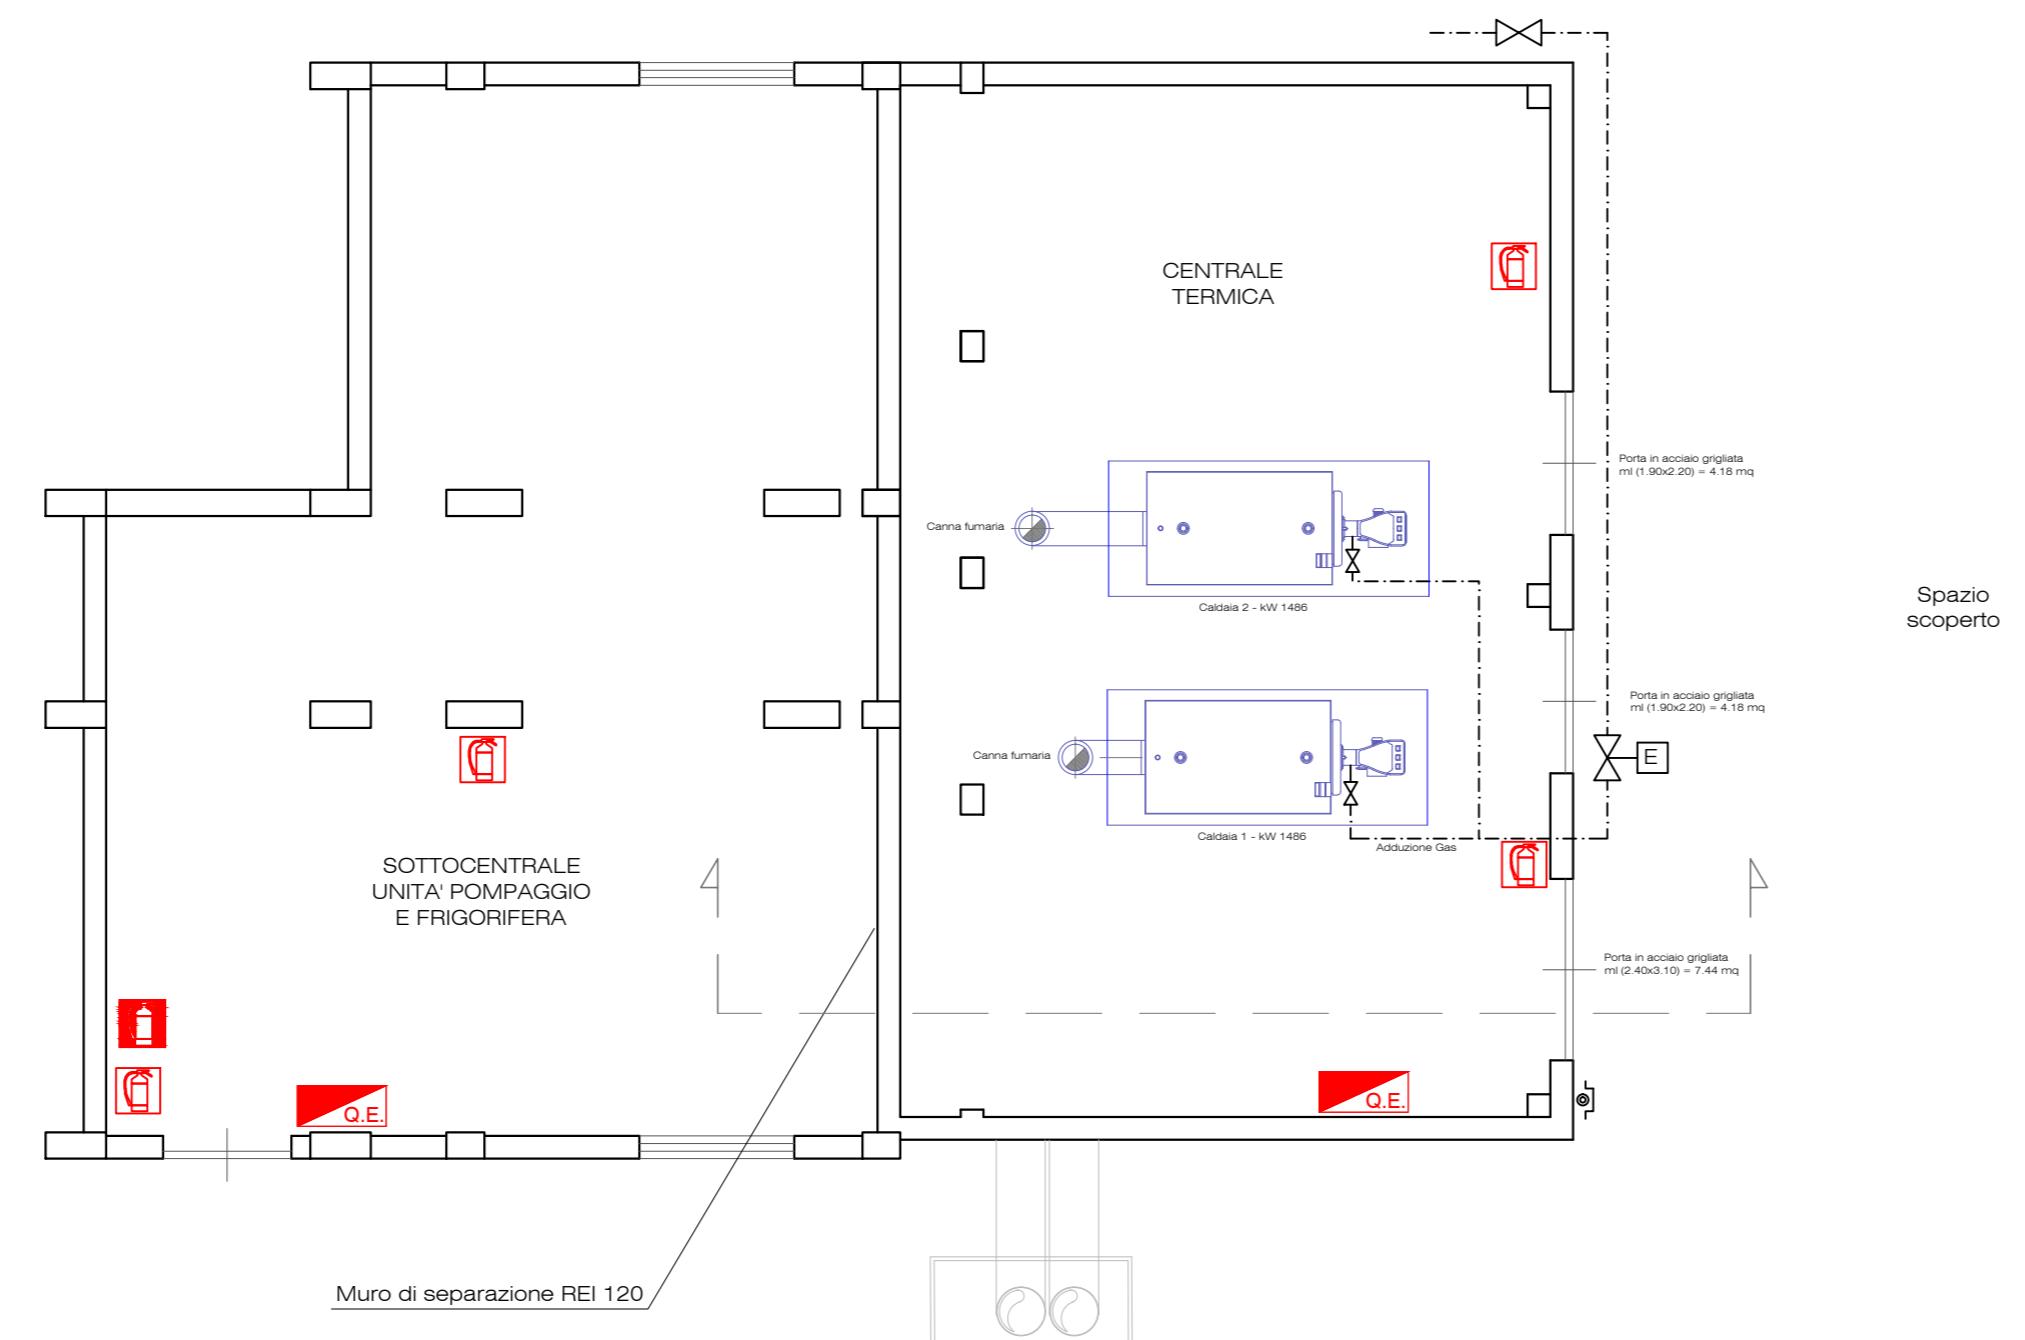

PROSPETTO

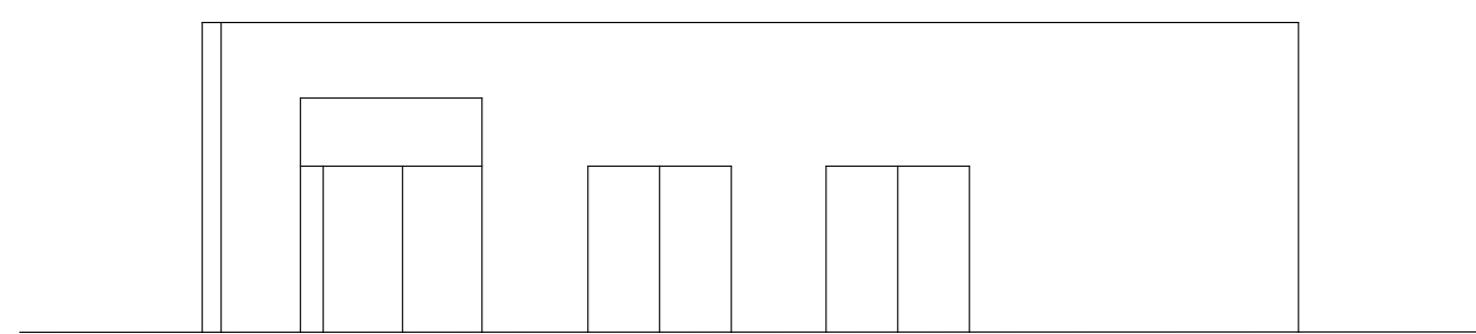

SEZIONE

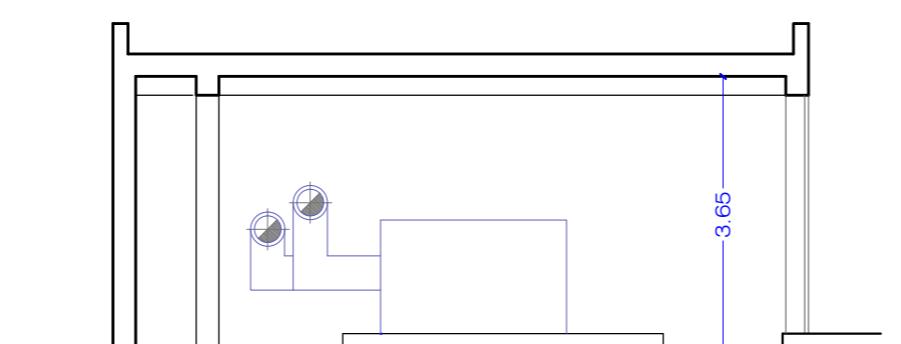

REGIONE SICILIANA

ASP AGRIGENTO AZIENDA SANITARIA PROVINCIALE DI AGRIGENTO

LAVORI DI ADEGUAMENTO DELLE OPERE ANTINCENDIO  
DEL P. O. "F.LLI PARLAPIANO" DI RIBERA (AG)



PROGETTO ESECUTIVO

| Tavola | Elaborato          | Piano | Scala |
|--------|--------------------|-------|-------|
| CT     | - Centrale termica |       | 1:100 |

|  |                                    |   |
|--|------------------------------------|---|
| Progettista<br>Dott. Ing. Vincenzo Canalella | R.U.P.<br>Geom. Giuseppe Biancucci | R.T.S.A.<br>Dott. Ing. Alessandro Dinolfo |
|--|------------------------------------|---|

Data