


LEGENDA	
	Delimitazione compartimento antincendio REI 30
	Delimitazione compartimento antincendio REI 60
	Delimitazione compartimento antincendio REI 90
	Delimitazione compartimento antincendio REI 120
	Demolizioni / Rimozioni
	Rimozioni infissi - Fase 2
	Demolizioni - Fase 2
	Smontaggio controsoffitto - Fase 2
	Rimozioni infissi - Fase 3
	Rimozioni infissi - Fase 4

ANO SEMINTERRATO

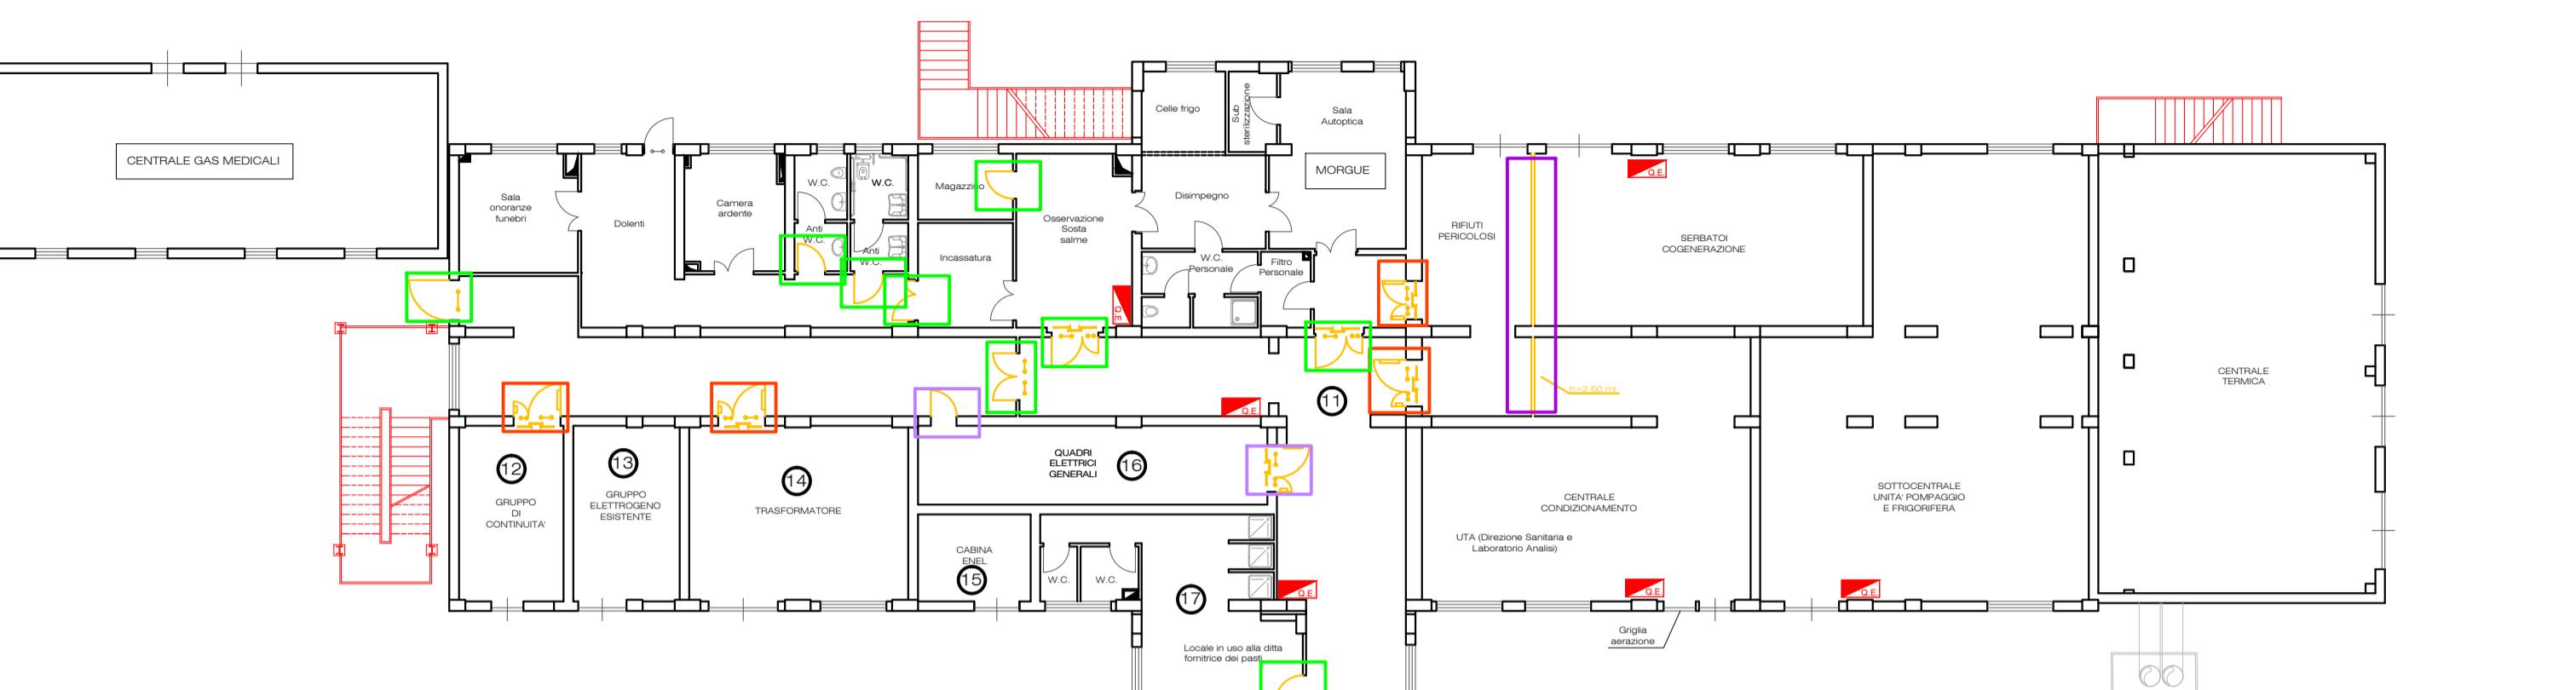

 REGIONE SICILIANA

AZIENDA SANITARIA PROVINCIALE DI AGRIGENTO

Scroola	Elaborato	Piano	Scala
R-PS	- Planimetria Demolizioni/Rimozioni	Seminterrato	1:200
	Progettista Dott. Ing. Vincenzo Canalella	R.U.P. Geom. Giuseppe Biancucci	R.T.S.A. Dott. Ing. Alessandro Dinolfo
a			