



REGIONE SICILIANA



AZIENDA SANITARIA PROVINCIALE DI AGRIGENTO

LAVORI DI ADEGUAMENTO DELLE OPERE ANTINCENDIO
DEL P. O. "F.LLI PARLAPIANO" DI RIBERA (AG)




PROGETTO ESECUTIVO

Tavola	Elaborato	Piano	Scala
SF-GM	- Schema funzionale Impianto Gas Medicali		
Progettista	R.U.P.	R.T.S.A.	
Dott. Ing. Vincenzo Canalella	Geom. Giuseppe Biancucci	Dott. Ing. Alessandro Dinolfo	

Data

Colonna montante esterna

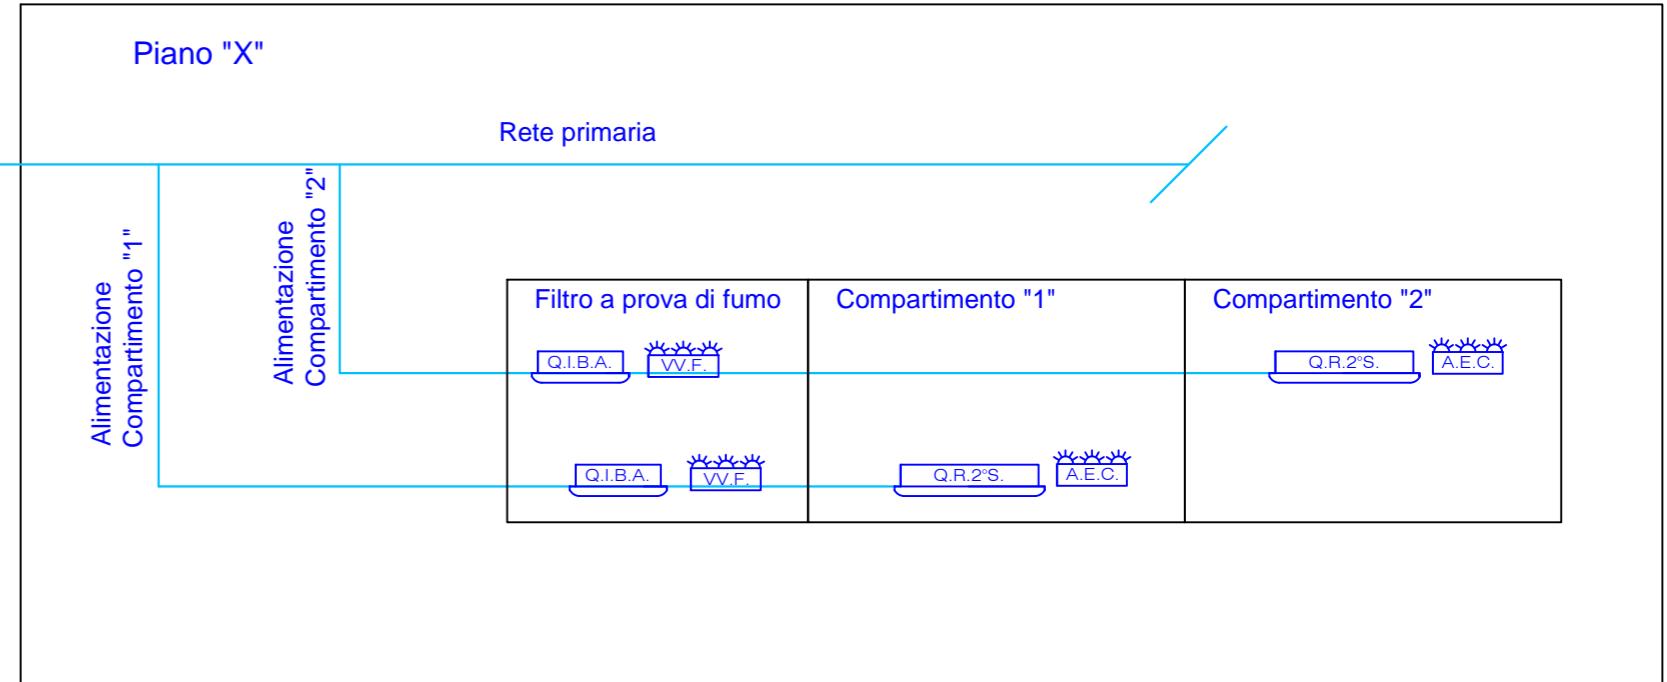

Deposito gas medicali
(Bombole ossigeno
compresso)

LEGENDA	
Q.R.2'S.	Quadro riduzione II° Stadio
Q.I.B.A.	Quadro intercettazione blocco area
V.V.F.	Allarme VV.F.
A.E.C.	Allarme emergenza clinica/reparto