



SCHEMA IDRAULICO RETE IDRANTI

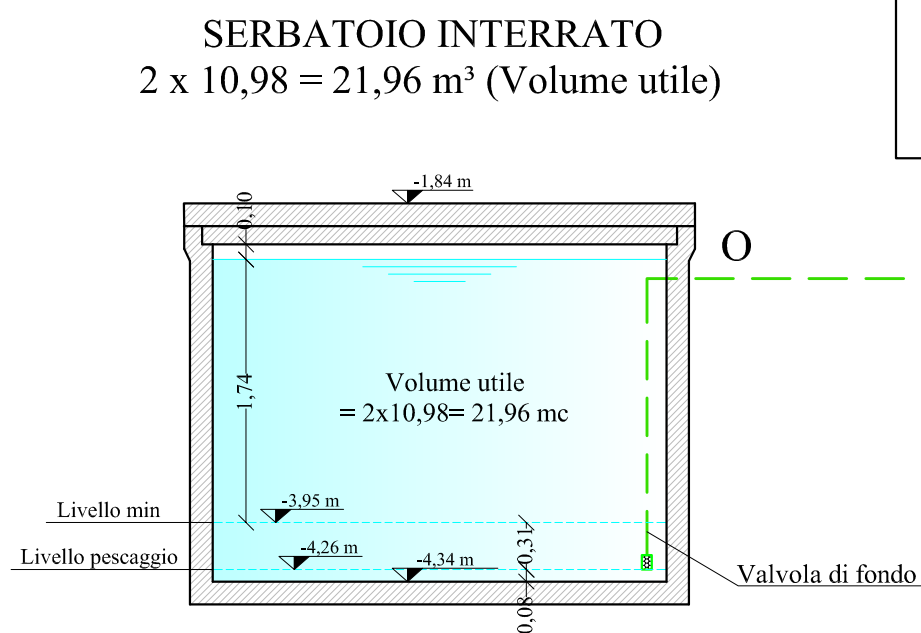

LEGENDA	
	Attacco per motopompa VV.F. UNI 70
	Saracinesca manuale
	Valvola di non ritorno
	Misuratore di pressione a inserzione
	Idrante UNI 45 a parete (con manichetta e lancia)
	Tubazione rete antincendio interrata DN 90 PE.a.d. PN 16
	Tubazione rete antincendio aerea DN 80 Acciaio
	Tubazione rete antincendio aerea DN 65 Acciaio
	Tubazione rete antincendio aerea DN 50 Acciaio
	Tubazione rete antincendio aerea DN 40 Acciaio
	Tubazione rete antincendio aerea DN 25 Acciaio

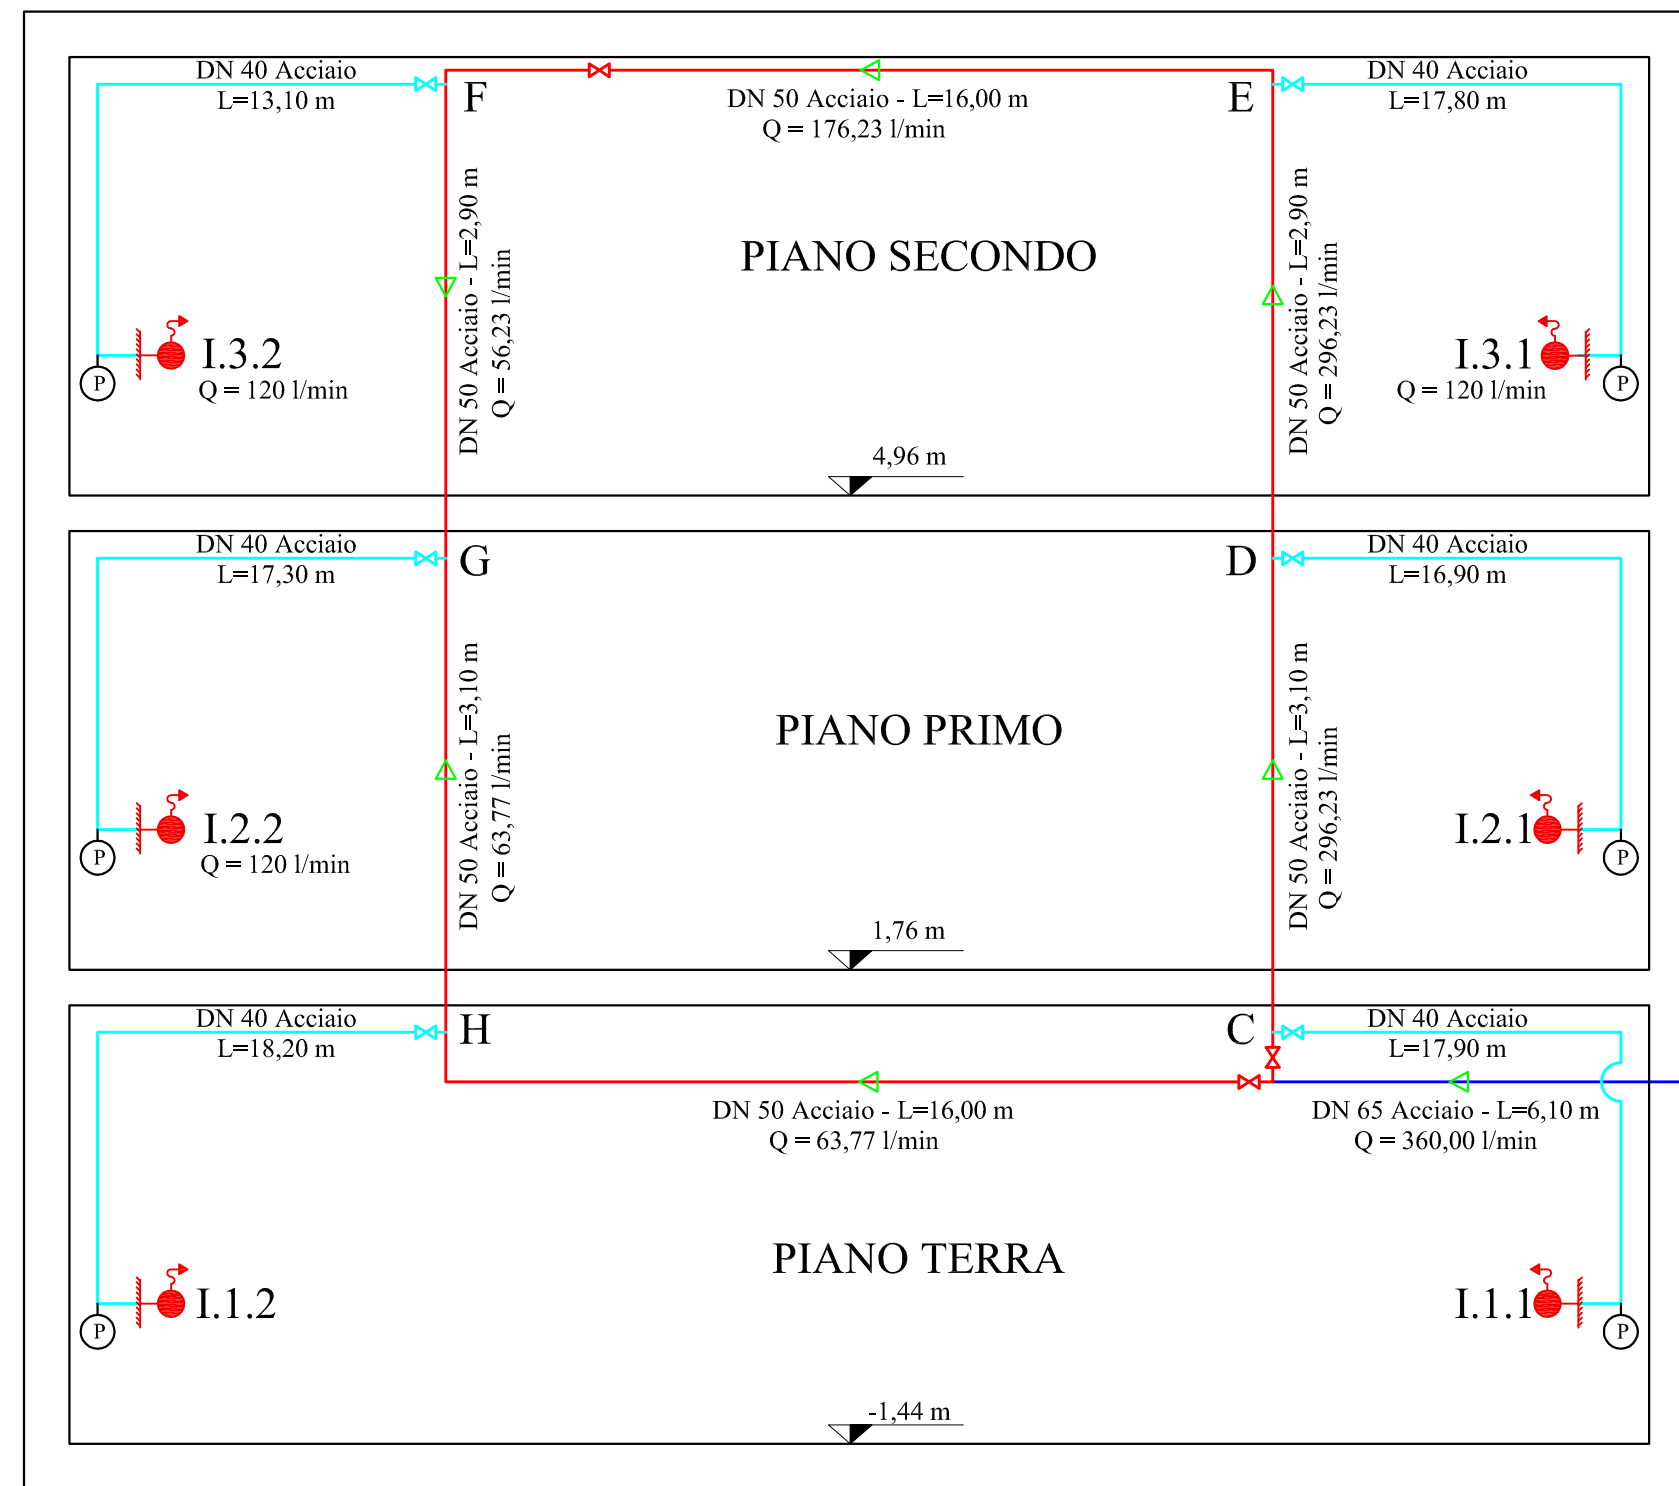