IMPIANTO ELETTRICO
PIANTA CIRCUITI E QUADRI DI PROGETTO - PIANO TERRA
SCALA 1:100

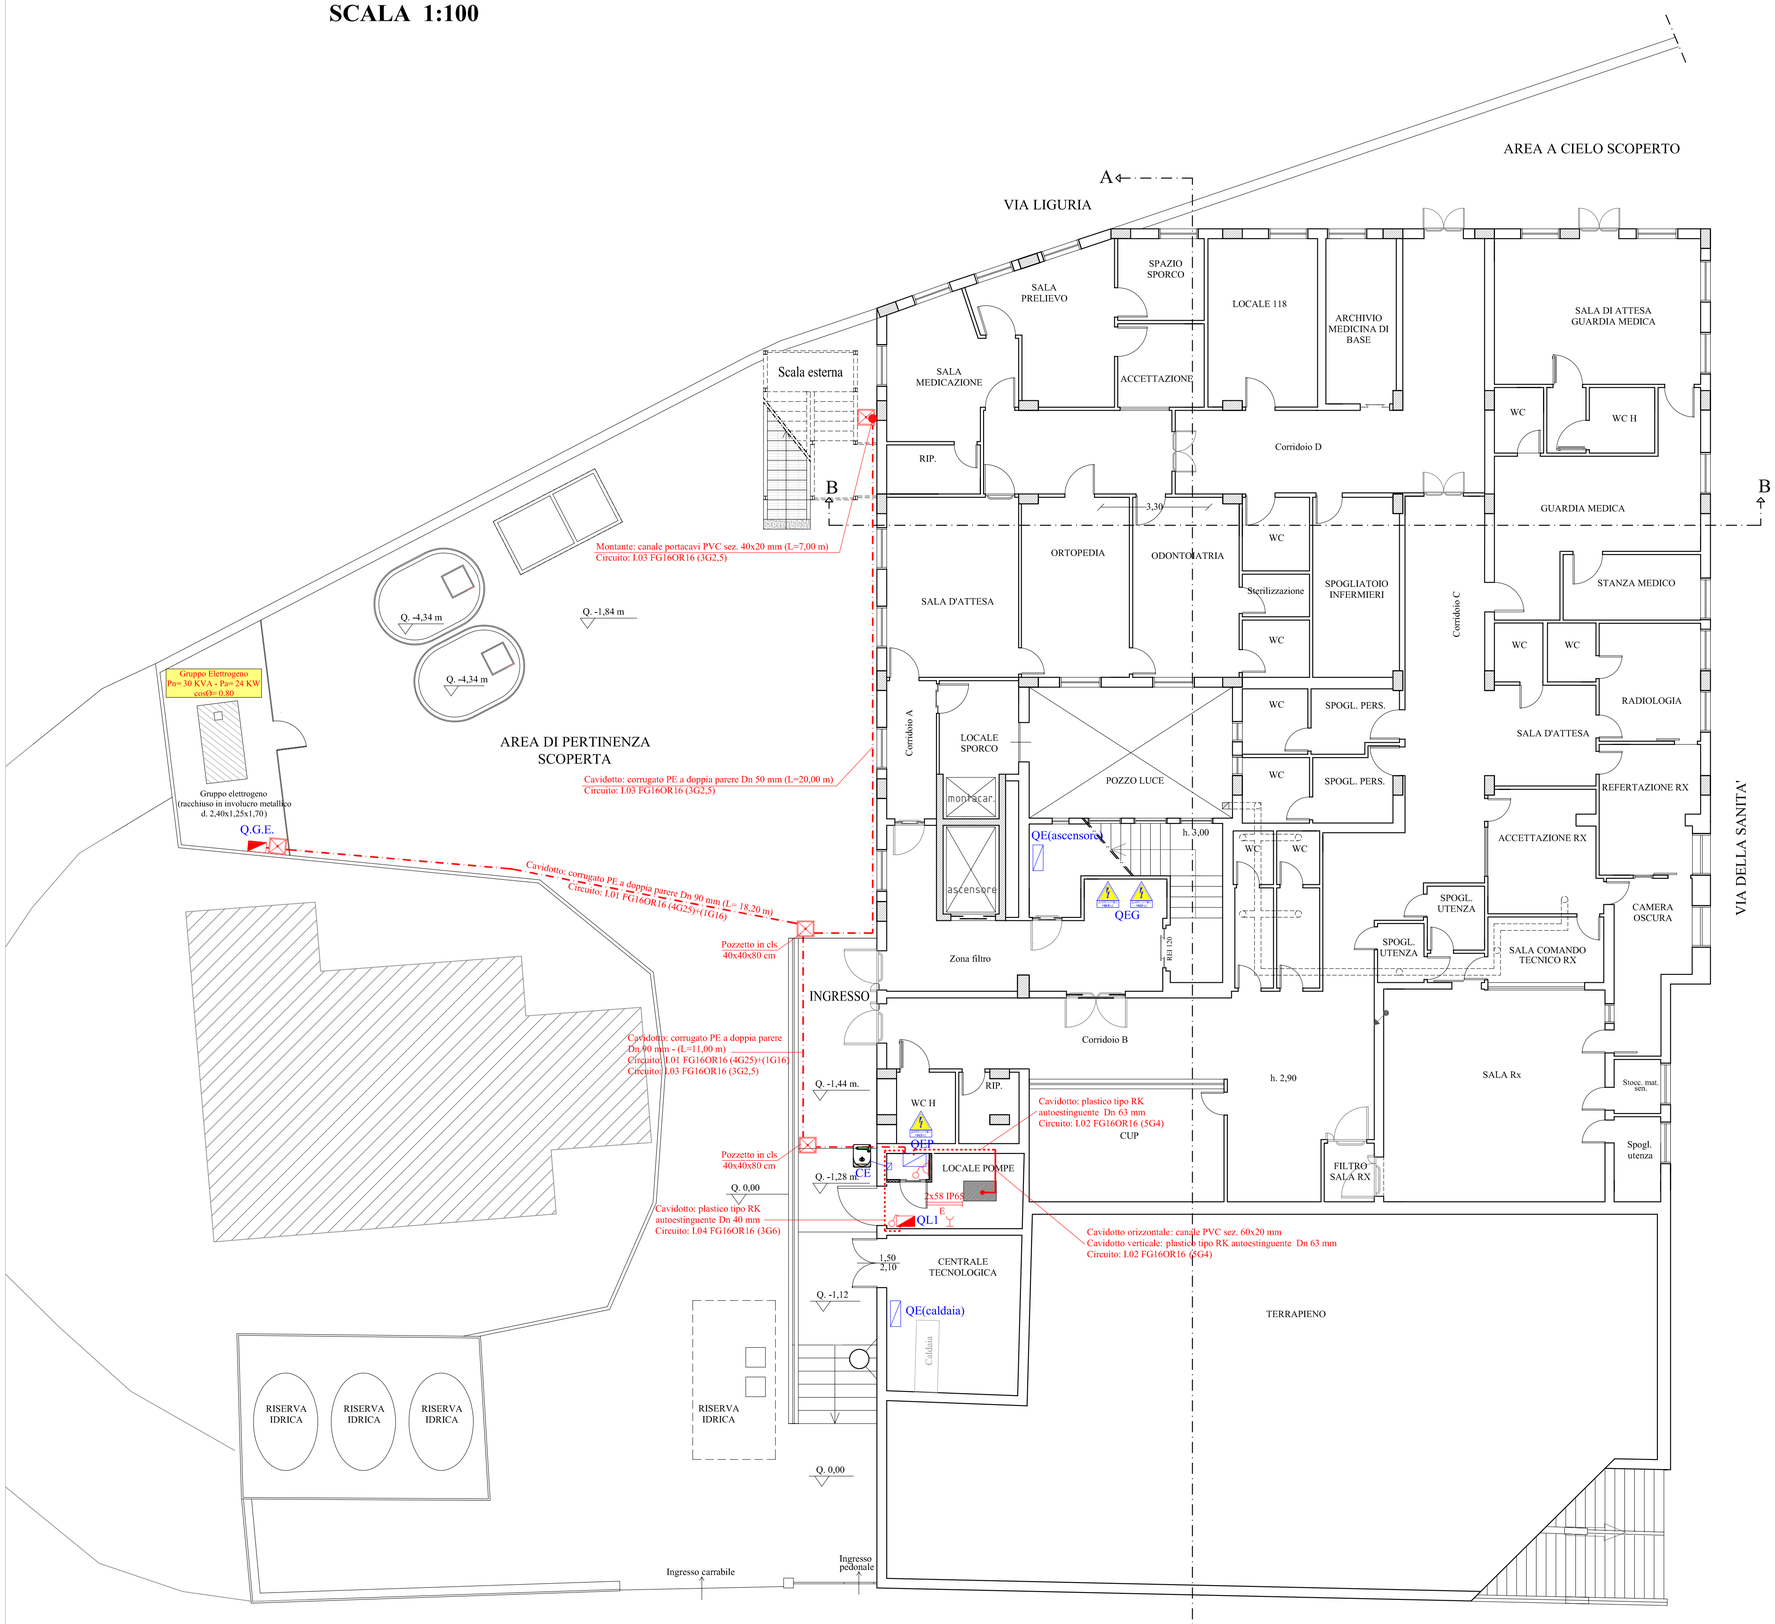

LEGENDA	
SIMBOLO	DESCRIZIONE
	Gruppo di misura (Contatore Enel)
QE...	Quadro Elettrico esistente
INTERVENTI IN PROGETTO	
	Quadro Elettrico
	Interruttore unipolare
	Presa di corrente bipolare 2x16A
2x58 IP65 / E	App. d'illuminazione a sosp. con schermo lamellare 2x58W emergenza IP 65
	Cavidotto: corrugato PE a doppia parere Dn .....
	Cavidotto: plastico tipo RK autoestinguente Dn ...
	Cavidotto orizzontale: canale PVC sez. 60x20 mm

SERVIZIO SANITARIO NAZIONALE - REGIONE SICILIA
Azienda Sanitaria Provinciale di Agrigento
Viale della Vittoria 321, 92100 Agrigento

ASP AGRIGENTO
AZIENDA SANITARIA PROVINCIALE

ADEGUAMENTO ANTINCENDIO DEL POLIAMBULATORIO DI FAVARA SITO IN VIA LIGURIA S.N.
PARERE ANTINCENDIO N. 12846
ATTIVITA' N. 68.4.B DEL D.P.R. 151/2011

PROGETTO ESECUTIVO

ELABORATO	TITOLO	SCALA
7.3	**IMPIANTO ELETTRICO** **Pianta circuiti e quadri di progetto: Piano Terra**	1:100

REVISIONE	DATA	DESCRIZIONE - MODIFICA
A	GENNAIO 2019	EMISSIONE
B		
C		

IL PROGETTISTA

Ing. Giuseppe LIMBLICI Studio Tecnico Archingeo
Vicolo Paganini n. 7 - 92026 Favara (Ag)
Tel 0922437816 - P.I. 02656430846
info@studioarchingeo.com

Ordine degli Ingegneri della Provincia di Agrigento
Sez. A N. A 994
Giuseppe Limblici

IL R.U.P.
GEOM. CALOGERO CAPRARO

IL R.T.S.A.
ING. ALESSANDRO DINOLFO