




SERVIZIO SANITARIO NAZIONALE - REGIONE SICILIANA
Azienda Sanitaria Provinciale di Agrigento
Viale della Vittoria, 321 - 92100 AGRIGENTO

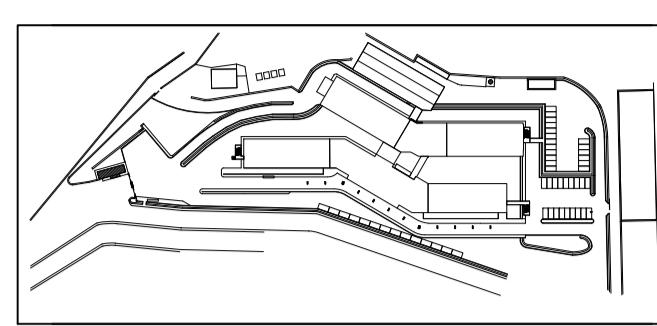

PRESIDIO OSPEDALIERO
"SAN GIACOMO D'ALTOPASSO"
contrada Cannavecchia - LICATA

PROGETTO PER L'ADEGUAMENTO ALLE NORME DI PREVENZIONE INCENDI DEI
LOCALI DEL PRESIDIO OSPEDALIERO "SAN GIACOMO D'ALTOPASSO" DI
LICATA IN OTTEMPERANZA ALLE PREVISIONI DEI D.M. 18/09/2002 E
19/03/2015 - ADEMPIMENTI RELATIVI ALLA SCADENZA 19 APRILE 2019

Progetto conforme a:
- parere di prevenzione incendi n° 2472 del 10 luglio 2003
- parere di prevenzione incendi n° 785 del 10 settembre 2014
- parere di prevenzione incendi n° 1077 del 10 marzo 2019
rilasciati dal Comando Provinciale V.F. di Agrigento
Progetto aggiornato a Prezzo Regione Sicilia 2019 - 21MARS2019
Progetto aggiornato alle richieste del Verificatore - 10MARS2020



PROGETTO ESECUTIVO

DESIGNER
Ing. Andrea MILANO
IMPIANTI EVAC E RIV. INCENDI
PIANTA 1^o piano Quota +9.05

SCALA 1:100 DATA 08/11/2018

| LEGENDA | |
|--|--|
| ■ RIVELATORE INDICATO A FANO OTICO A SORRITO | |
| ■ RIVELATORE INDICATO A FANO OTICO ENTRO CONTROFFI | |
| ■ RIVELATORE INDICATO OTICO TERMICO | |
| ■ LED DI RIFERIMENTO RIVELATORE DI FUMO | |
| ■ PULSANTE MANUALE ALLARME INCENDIO | |
| ■ AVVISTATORE OTICO/AUDIO ALARME INCENDIO | |
| ■ MODULO AUSILIO INGRESSO/ESIUSCOLO INDICATO | |
| ■ STAZIONE ALIMENTAZIONE SUPPLEMENTARE | |
| ■ ATTUATORE ELETTRONICO/CONTROLLATO SERVIMENTI ENFC | |
| ■ ELETTRONAMENTE RETTANG. PORTA TALLA/DOCC. | |
| ■ DIFFUSORE SONORO A RETE/RETICOLATO IMPRATO EVAC | |
| ■ PULSANTE DI SCALCO ALIMENTAZIONE ELETTRICA | |
| ■ TUBAZIONE MM15 A VESTA - DORSALE RIVELAZIONE INCENDI/EVAC | |
| ■ PASSERELLA PORTACAVI 10M/0 - DORSALE RIVEL. INCENDI/EVAC | |
| ■ SCATOLA DERIVAZIONE A PARETE - DORSALE RIVEL. INCENDI/EVAC | |

| legenda simbologia controsoffitti | |
|---|---|
| controsoffitto a quattro in legno | controsoffitto a quattro in legno |
| controsoffitto a quattro in legno classe A2 v1-d0 | controsoffitto a quattro in legno classe A2 v1-d0 |
| controsoffitto a quattro in legno classe A2 v1-d0 | controsoffitto a quattro in legno classe A2 v1-d0 |

