




SERVIZIO SANITARIO NAZIONALE - REGIONE SICILIANA  
Azienda Sanitaria Provinciale di Agrigento  
Viale della Vittoria, 321 - 92100 AGRIGENTO

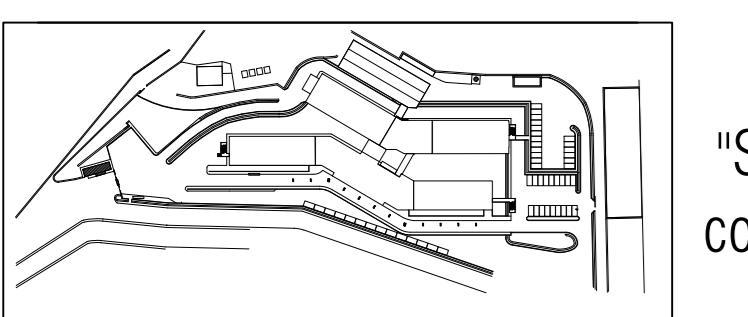

PRESIDIO OSPEDALIERO  
"SAN GIACOMO D'ALTOPASSO"  
contrada Cannavecchia - LICATA

PROGETTO PER L'ADEGUAMENTO ALLE NORME DI PREVENZIONE INCENDI DEI  
LOCALI DEL PRESIDIO OSPEDALIERO "SAN GIACOMO D'ALTOPASSO" DI  
LICATA IN OTTEMPERANZA ALLE PREVISIONI DEI D.M. 18/09/2002 E  
19/03/2015 - ADEMPIMENTI RELATIVI ALLA SCADENZA 19 APRILE 2019

Progetto conforme a:  
- parere di prevenzione incendi n° 2472 del 10 luglio 2003  
- parere di prevenzione incendi n° 785 del 10 settembre 2014  
- parere di prevenzione incendi n° 2783 del 11 marzo 2019  
rilesati dal Comando Provinciale V.V. di Agrigento  
Progetto aggiornato a Pezzario Regione Sicilia 2019 - 21MAR2019  
Progetto aggiornato alle richieste del Verificatore - 16MAR2020



PROGETTO ESECUTIVO

DESCRIZIONE:

B.07 IMPIANTI EVAC E RIV. INCENDI  
PIANTA 5<sup>o</sup> piano Quota +24.95

SCALA 1:100 DATA 08/11/2018

LEGENDA	
○	RIVELATORE INDIRIZZATO DI FUMO OTTICO A SOFFITO
○	RIVELATORE INDIRIZZATO DI FUMO OTTICO ENTRO CONTROSOFF.
○	RIVELATORE INDIRIZZATO OTTICO / TERMICO
●	LED DI RIPETIZIONE RIVELATORE DI FUMO
■	PULSANTE MANUALE ALLARME INCENDIO
[PAI]	AVVISTATORE OTTICO/CUSTODIA ALLARME INCENDIO
■	MODULO AUXILIARIO INGRESSO/USCITA INDIRIZZATO
○	STAZIONE ALIMENTAZIONE SUPPLEMENTARE
■	ATTUATORE ELETROMECCANICO SERVIMENTI ENFC
●	ELETROMAGNETE RITENUTA PORTA TAGLIAPUCCO
●	DIFFUSORE SONORO A PARTE/INCASSO IMPIANTO EVAC
●	PULSANTE DI SGANCO ALIMENTAZIONE ELETTRICA
■	TUBAZIONE RK15 A VISTA - DORSALE RIVELAZIONE INCENDI/EVAC
■	PASSEPPERA PORTACHIAVI 10x50 - DORSALE RIVEL. INCENDI/EVAC
●	SCATOLA DERIVAZIONE A PARETE - DORSALE RIVEL. INCENDI/EVAC

legenda simbologia controsoffitti			
controsoffitto a spalliera in fibra	controsoffitto a spalliera in fibra	controsoffitto di varia tipologia	controsoffitto di varia tipologia
nuovo - classe A2-cl-d0	ESSENTE - da smontare e rimontare post installazione	ESSENTE - da smontare e sostituire con nuovo in fibra	ESSENTE - da smontare

