



LEGENDA DEI SIMBOLI	
	MODULO ALIMENTAZIONE EMERGENZA AUT. 1h
	CORPO ILLUMINANTE IP65 - LED 6900 lm - 58 W
	LAMPADE PER INDICAZIONE VIE DI FUGA E USCITE DI SICUREZZA COMPLETE DI PITTOGRAMMA
	INTERRUTTORE UNIPOLARE STAGNO COMANDO LUCE
	CASSETTA DI DERIVAZIONE IN MATERIALE TERMOPLASTICO AUTOESTINGUENTE 100x100x50mm
	TUBAZIONE PORTACAVI IN PVC SERIE PESANTE AUTOESTINGUENTE (LUCE)

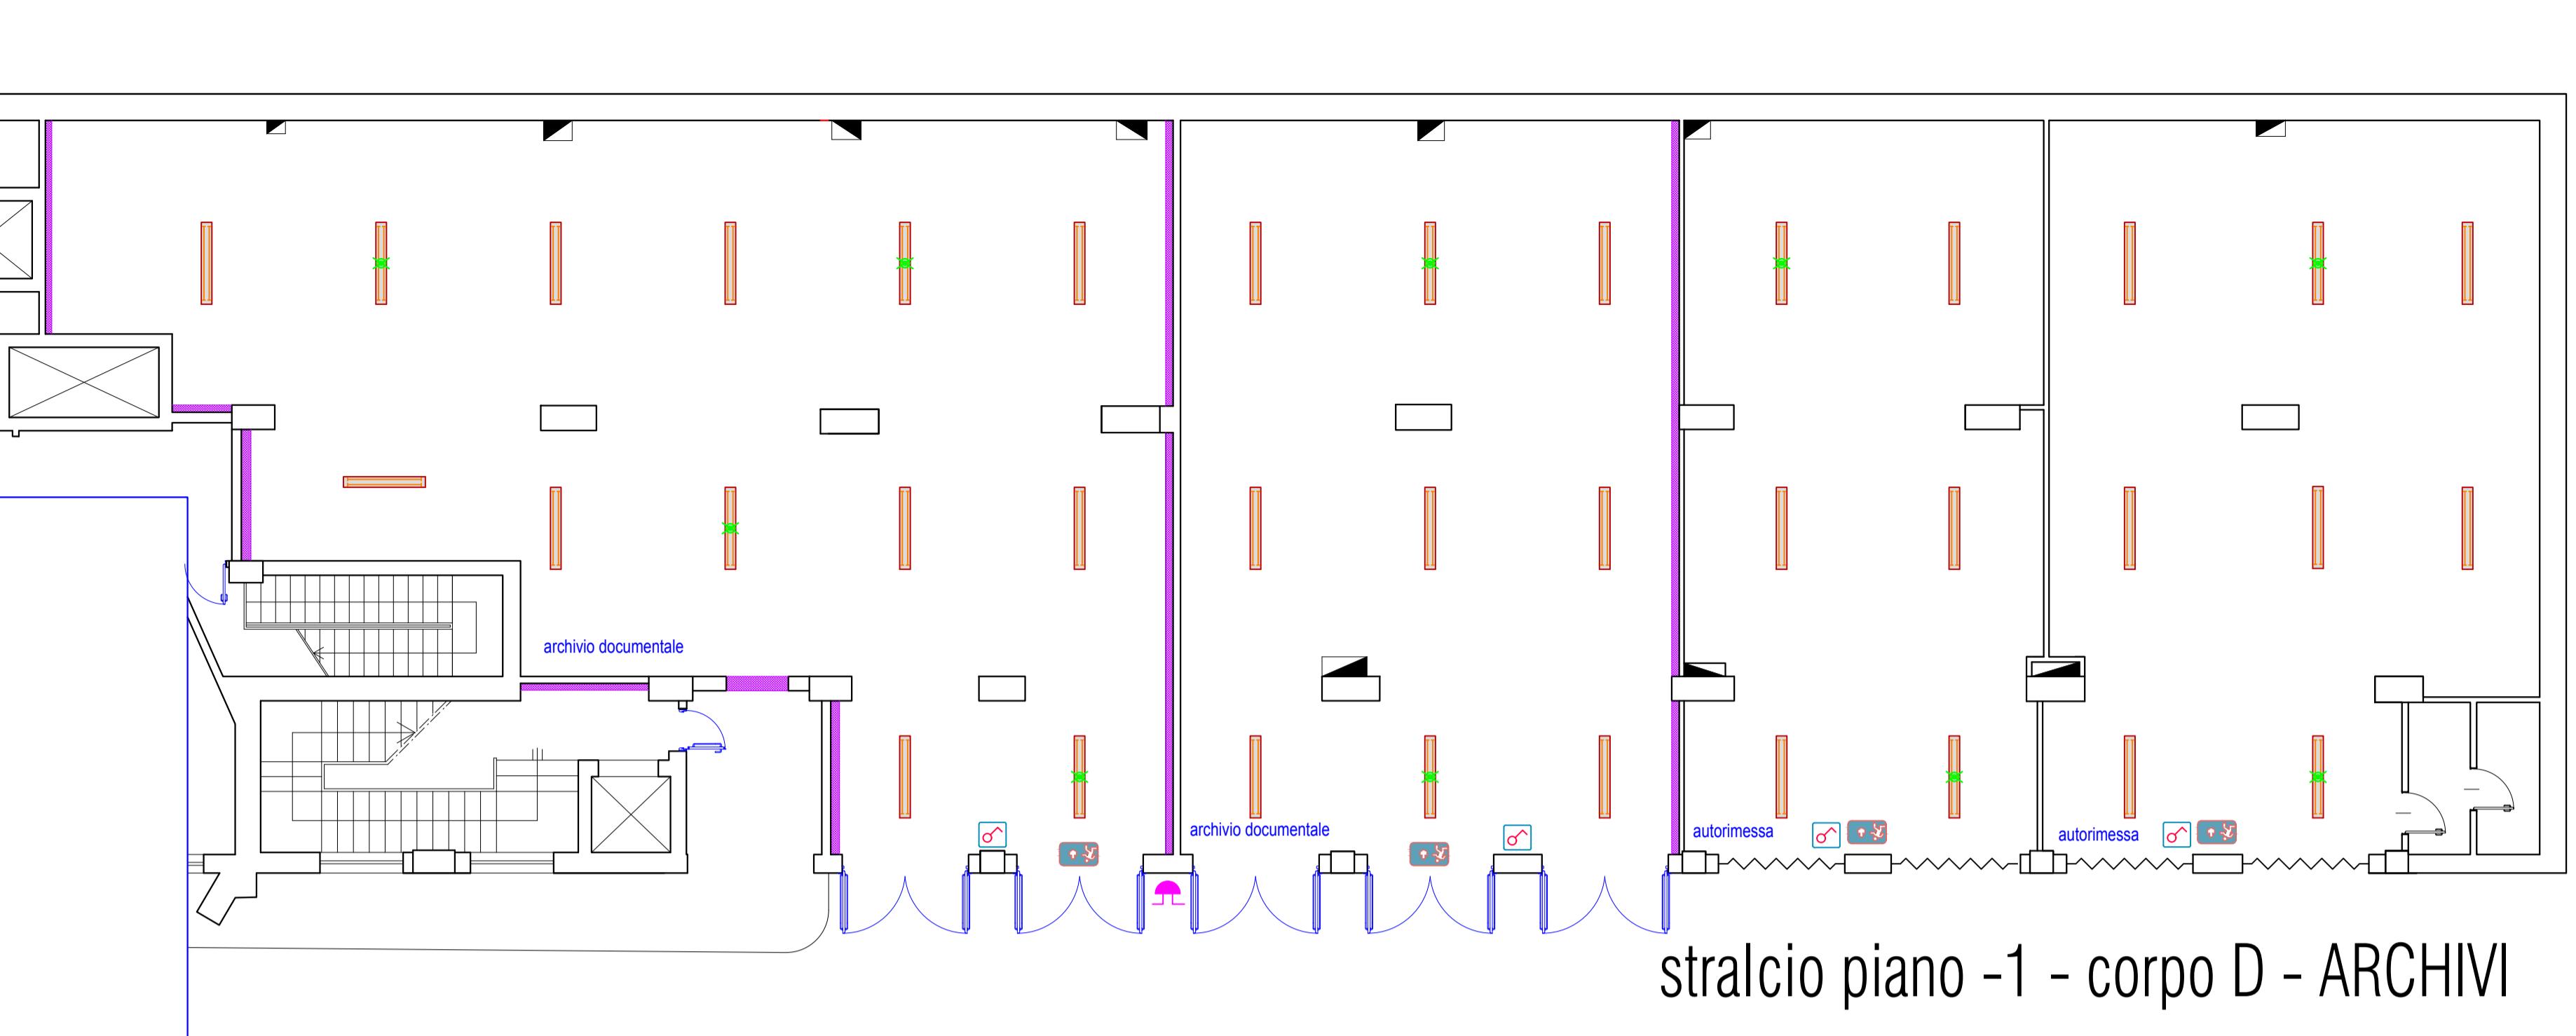

stralcio piano -1 - corpo D - ARCHIVI

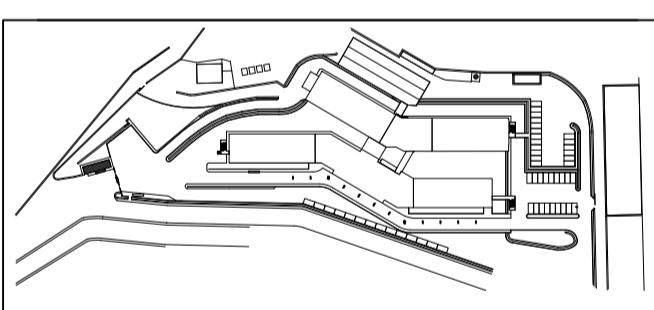

PRESIDIO OSPEDALIERO
"SAN GIACOMO D'ALTOPASSO"
contrada Cannavecchia - LICATA

PROGETTO PER L'ADEGUAMENTO ALLE NORME DI PREVENZIONE INCENDI DEI LOCALI DEL PRESIDIO OSPEDALIERO "SAN GIACOMO D'ALTOPASSO" DI LICATA IN OTTEMPERANZA ALLE PREVISIONI DEI D.M. 18/09/2002 E 19/03/2015 - ADEMPIMENTI RELATIVI ALLA SCADENZA 19 APRILE 2019

Progetto conforme a:
 - parere di prevenzione incendi n° 2472 del 10 luglio 2003
 - parere di prevenzione incendi n° 7865 del 10 settembre 2014
 - parere di prevenzione incendi n° 2783 del 11 marzo 2019
 rilasciati dal Comando Provinciale V.F. di Agrigento

Progetto aggiornato a Prezzario Regione Sicilia 2019 - 21MAR2019
 Progetto aggiornato alle richieste del Verificatore - 16MAR2020



stralcio piano -1 - corpo B - CUCINE



FASE: PROGETTO ESECUTIVO

DESCRIZIONE:
C.01 IMPIANTI ELETTRICI ED ILLUMINAZIONE
PIANTA -1° piano Quota +0.00

SCALA 1:100 DATA 08/11/2018