


LEGENDA DEI SIMBOLI	
	MODULO ALIMENTAZIONE EMERGENZA AUT. 1h
	CORPO ILLUMINANTE PER CONTROSOFFITTO LED 5000 lm UGR>19
	LAMPADE PER INDICAZIONE VIE DI FUGA E USCITE DI SICUREZZA COMPLETE DI PITTGRAMMA
	INTERRUTTORE UNIPOLARE STAGNO COMANDO LUCE
	CASSETTA DI DERIVAZIONE IN MATERIALE TERMOPLASTICO AUTOESTINGUENTE 100x100x50mm
	TUBAZIONE PORTACAVI IN PVC SERIE PESANTE AUTOESTINGUENTE (LUCE)

legenda simbologia controsoffitti			
controsoffitto a quadrati in fibra minerale - classe A2-s1-d0 NUOVA INSTALLAZIONE	controsoffitto a quadrati in fibra ESISTENTE - da smontare e rimontare post installazione	controsoffitto di varia tipologia ESISTENTE - da smontare e sostituire con nuovo in fibra	controsoffitto di varia tipologia ESISTENTE - da smontare

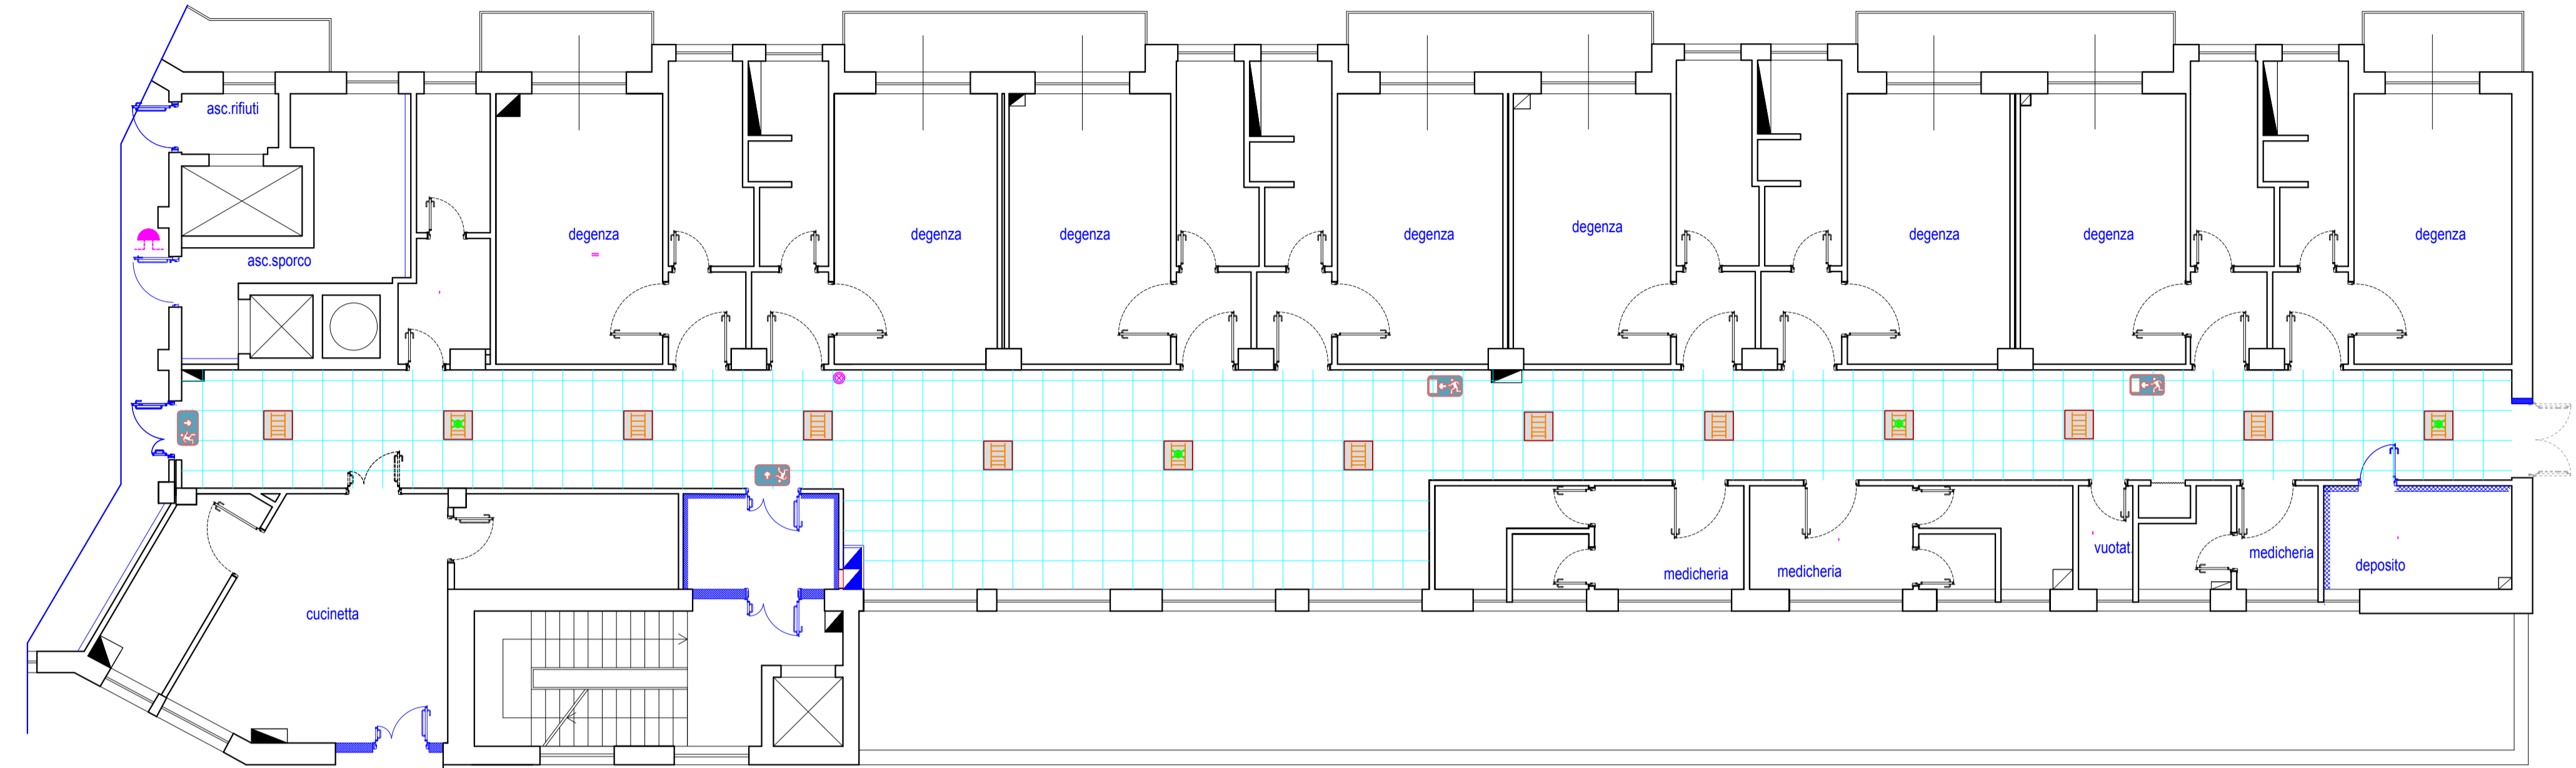

stralcio piano 2 - corpo D - OSTETRICIA




SERVIZIO SANITARIO NAZIONALE - REGIONE SICILIANA

Azienda Sanitaria Provinciale di Agrigento

Viale della Vittoria, 321 -92100 AGRIGENTO



ASP  
AGRIGENTO

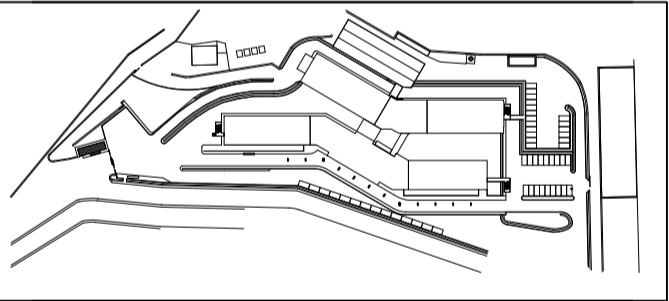

PRESIDIO OSPEDALIERO  
"SAN GIACOMO D'ALTOPASSO"  
contrada Cannavecchia - LICATA

PROGETTO PER L'ADEGUAMENTO ALLE NORME DI PREVENZIONE INCENDI DEI LOCALI DEL PRESIDIO OSPEDALIERO "SAN GIACOMO D'ALTOPASSO" DI LICATA IN OTTEMPERANZA ALLE PREVISIONI DEI D.M. 18/09/2002 E 19/03/2015 - ADEMPIMENTI RELATIVI ALLA SCADENZA 19 APRILE 2019

Progetto conforme a:  
- parere di prevenzione incendi n° 2472 del 10 luglio 2003  
- parere di prevenzione incendi n° 7865 del 10 settembre 2014  
- parere di prevenzione incendi n° 2783 del 11 marzo 2019  
rilasciati dal Comando Provinciale VV.F. di Agrigento  
Progetto aggiornato a Prezzario Regione Sicilia 2019 - 21MAR2019  
Progetto aggiornato alle richieste del Verificatore - 16MAR2020

IL PROGETTISTA



Ing. Andrea MILANO


IL RESPONSABILE DEL PROCEDIMENTO

FASE: **PROGETTO ESECUTIVO**

DESCRIZIONE:

**C.03** IMPIANTI ELETTRICI ED ILLUMINAZIONE  
PIANTA 2° piano Quota +13.05

SCALA 1:100 DATA 08/11/2018

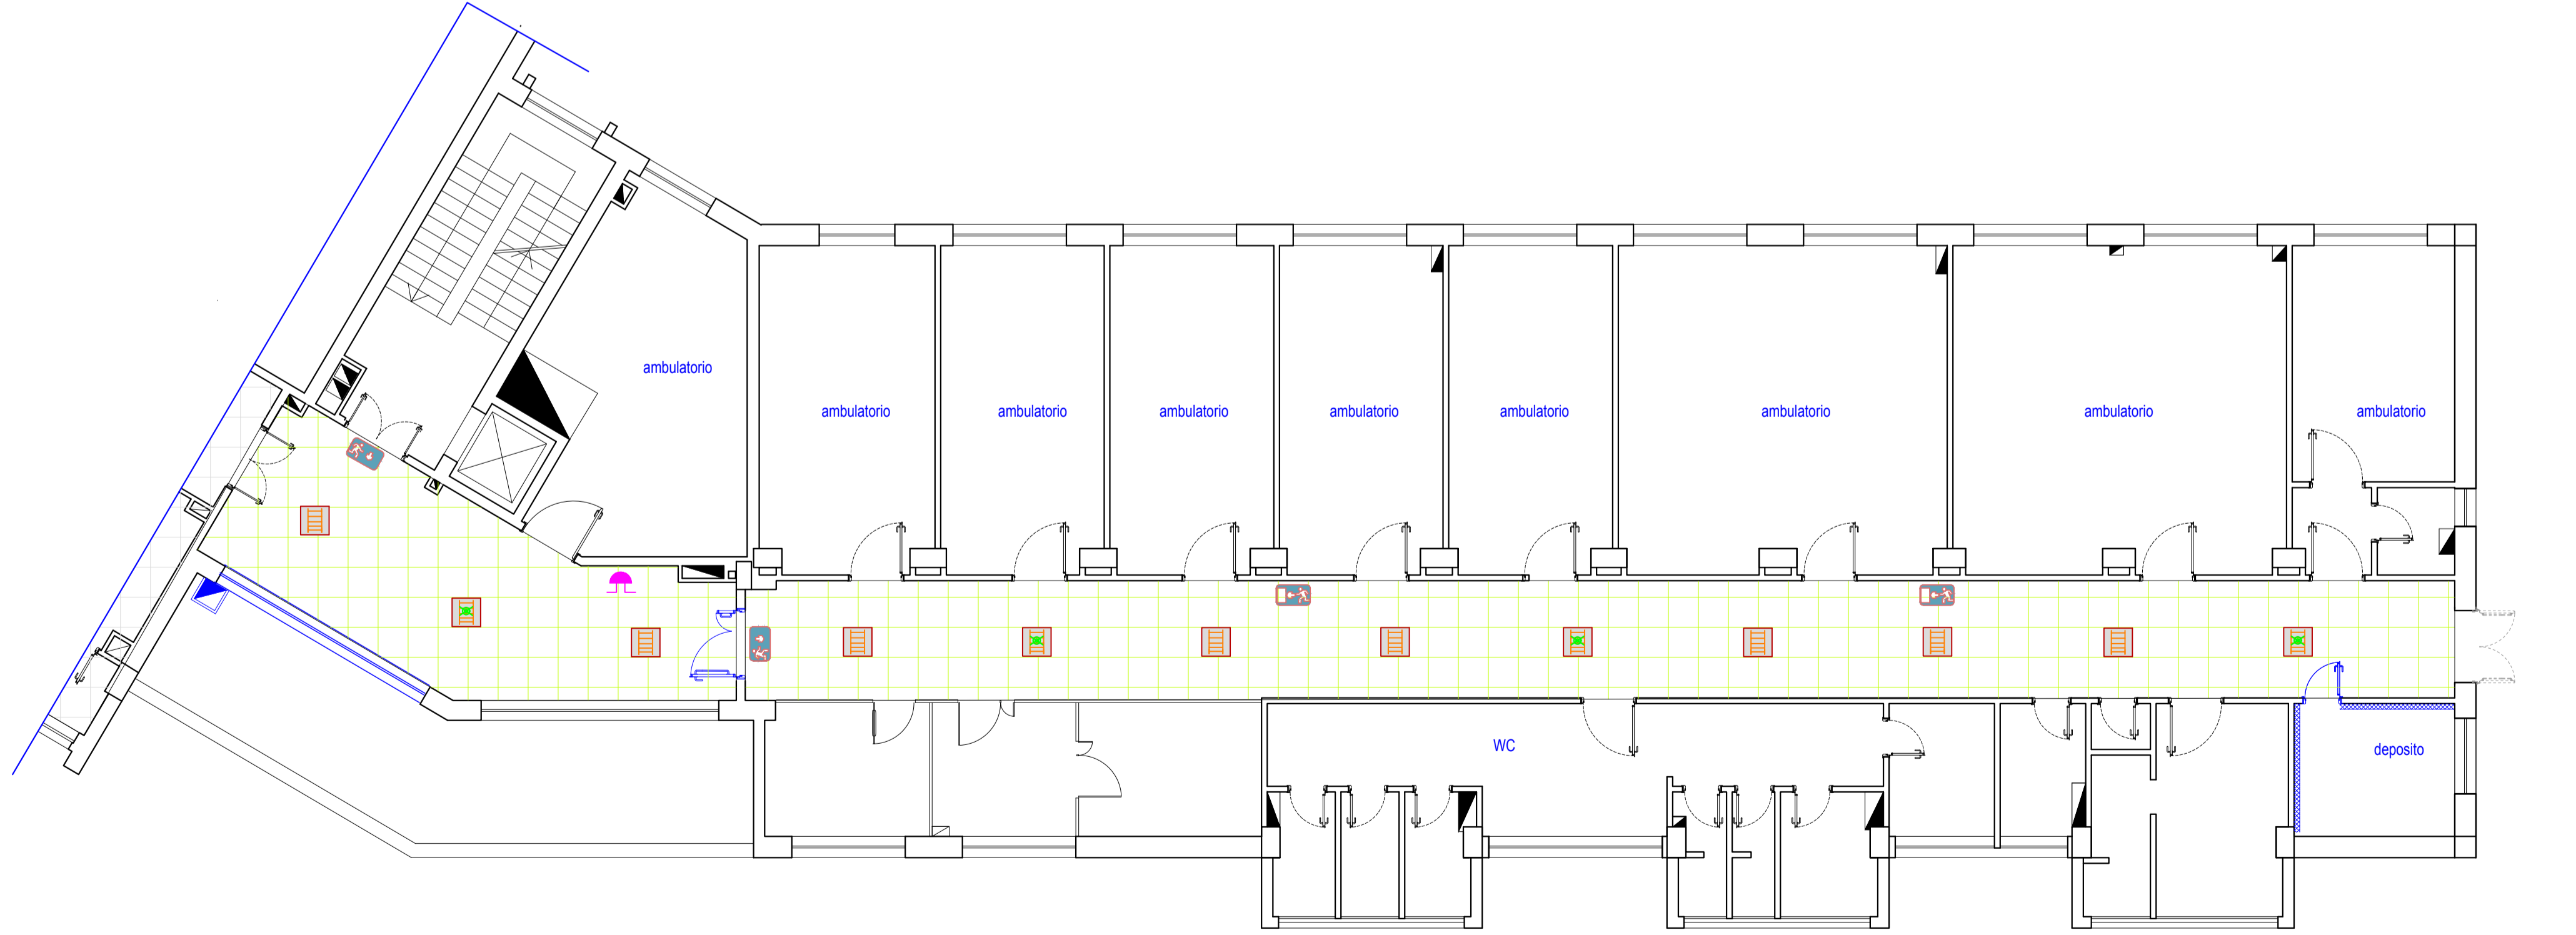

stralcio piano 2 - corpo C - FISIOTERAPIA