


LEGENDA DEI SIMBOLI

	MODULO ALIMENTAZIONE EMERGENZA AUT. 1h
	CORPO ILLUMINANTE PER CONTROSOFFITTO LED 5000 lm UGR>19
	LAMPADE PER INDICAZIONE VIE DI FUGA E USCITE DI SICUREZZA COMPLETE DI PITTOGRAMMA
	INTERRUTTORE UNIPOLARE STAGNO COMANDO LUCE
	CASSETTA DI DERIVAZIONE IN MATERIALE TERMOPLASTICO AUTOESTINGUENTE 100x100x50mm
	TUBAZIONE PORTACAVI IN PVC SERIE PESANTE AUTOESTINGUENTE (LUCE)

legenda simbologia controsoffitti			
controsoffitto a quadrotti in fibra minerale - classe A2-s1-d0 NUOVA INSTALLAZIONE	controsoffitto a quadrotti in fibra minerale - classe A2-s1-d0 ESISTENTE - da smontare e rimontare post installazione	controsoffitto di varia tipologia ESISTENTE - da smontare e sostituire con nuovo in fibra	controsoffitto di varia tipologia ESISTENTE - da smontare



SERVIZIO SANITARIO NAZIONALE - REGIONE SICILIANA
Azienda Sanitaria Provinciale di Agrigento
Viale della Vittoria, 321 - 92100 AGRIGENTO

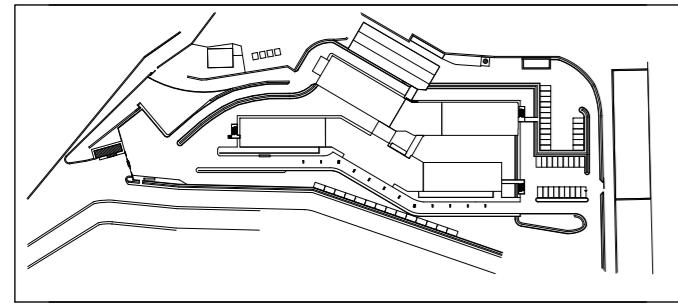

PRESIDIO OSPEDALIERO
"SAN GIACOMO D'ALTOPASSO"
contrada Cannavecchia - LICATA

PROGETTO PER L'ADEGUAMENTO ALLE NORME DI PREVENZIONE INCENDI DEI LOCALI DEL PRESIDIO OSPEDALIERO "SAN GIACOMO D'ALTOPASSO" DI LICATA IN OTTEMPERANZA ALLE PREVISIONI DEI D.M. 18/09/2002 E 19/03/2015 - ADEMPIMENTI RELATIVI ALLA SCADENZA 19 APRILE 2019

Progetto conforme a:

- parere di prevenzione incendi n° 2472 del 10 luglio 2003
- parere di prevenzione incendi n° 7865 del 10 settembre 2014
- parere di prevenzione incendi n° 2783 del 11 marzo 2019

rilasciato dal Comando Provinciale VVF di Agrigento

Progetto aggiornato a Prezzario Regione Sicilia 2019 - 21MAR2019

Progetto aggiornato alle richieste del Verificatore - 16MAR2020



FASE: PROGETTO ESECUTIVO

DESCRIZIONE:

C.04

IMPIANTI ELETTRICI ED ILLUMINAZIONE
PIANTA 3° piano Quota +17.05


IL RESPONSABILE DEL PROCEDIMENTO

SCALA

1:100

DATA

08/11/2018

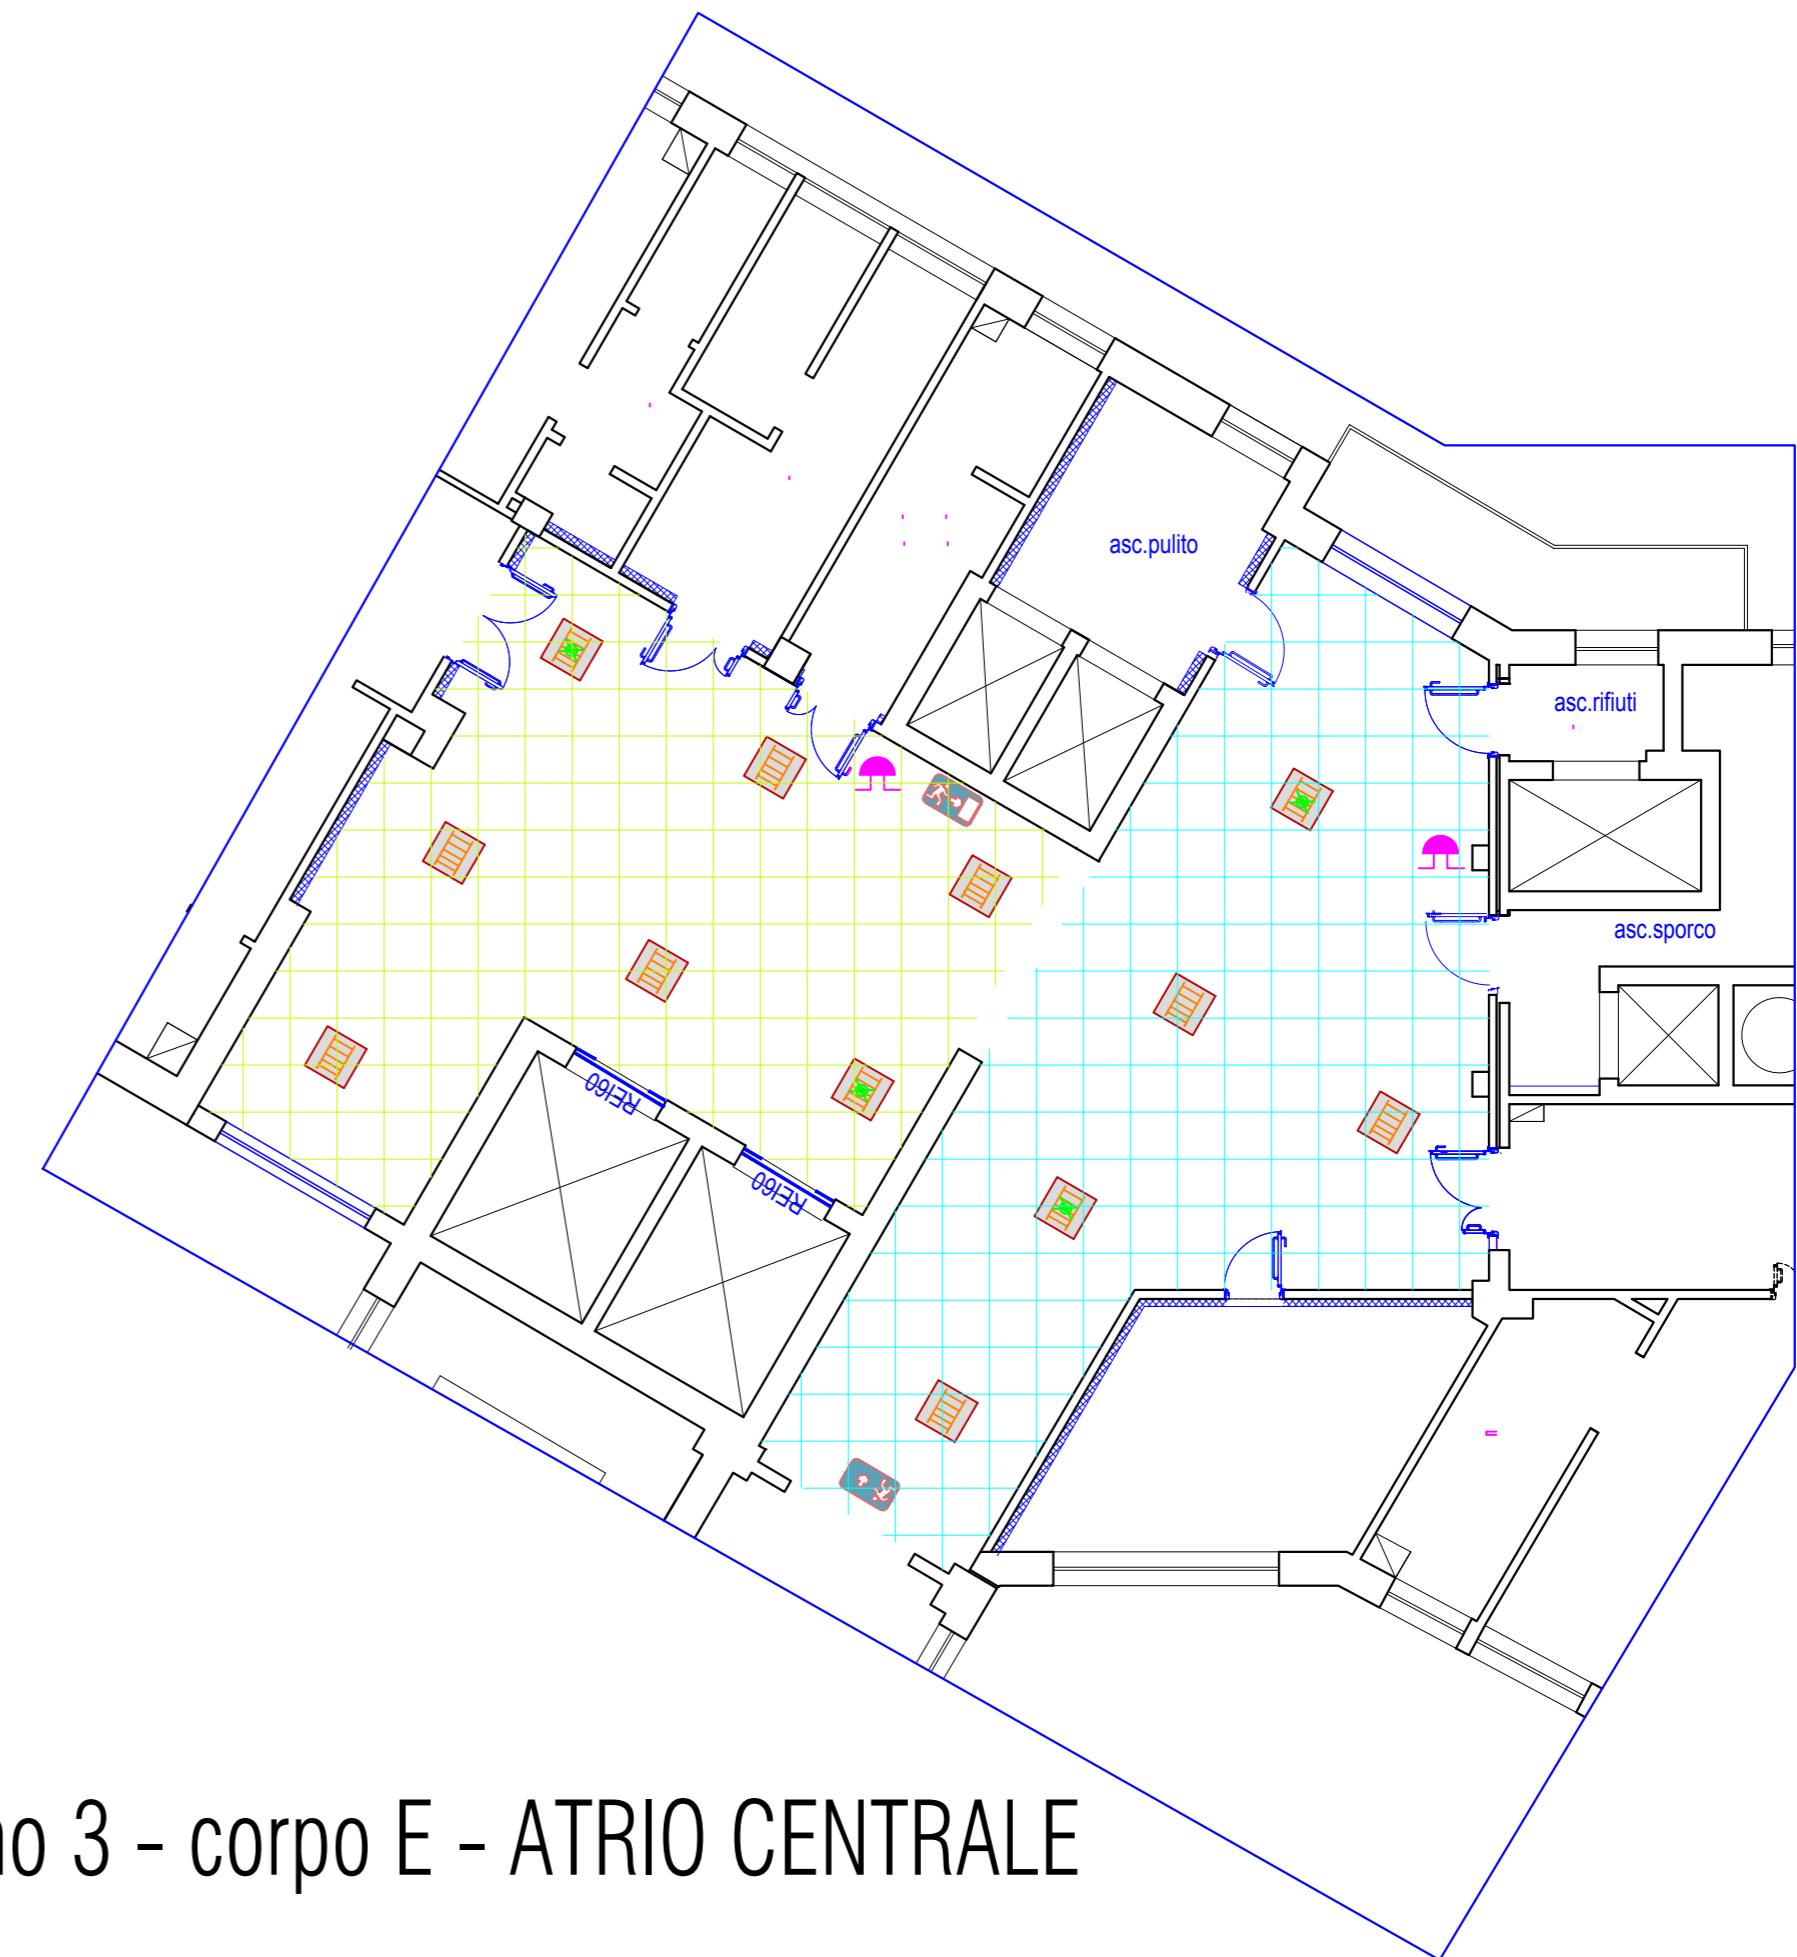

stralcio piano 3 - corpo E - ATRIO CENTRALE