


PIANTA STATO DI FATTO

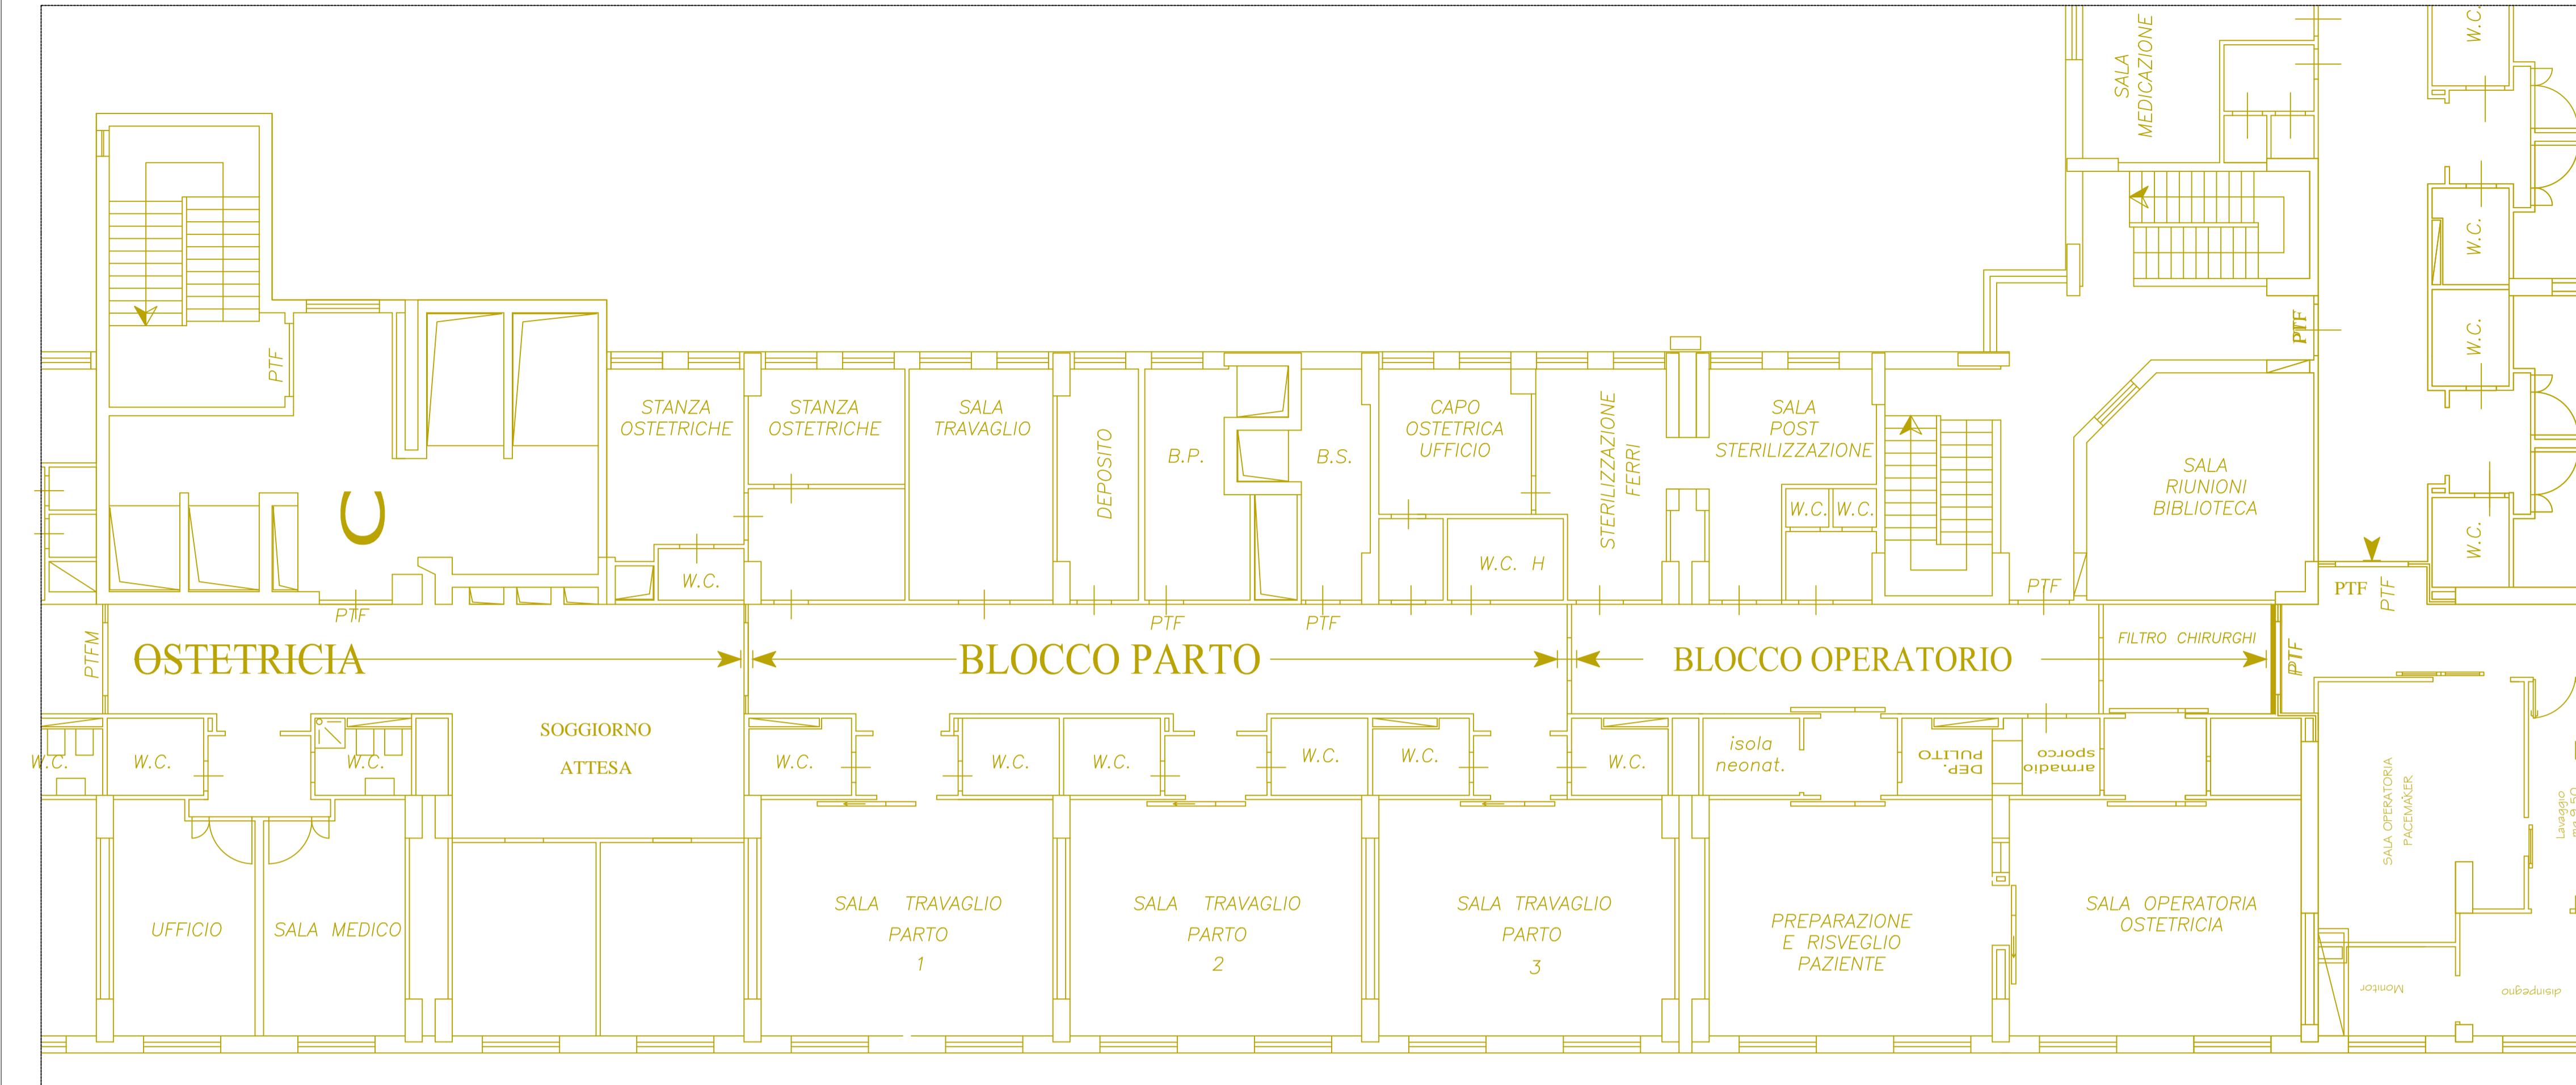

PIANTA PROGETTO

