
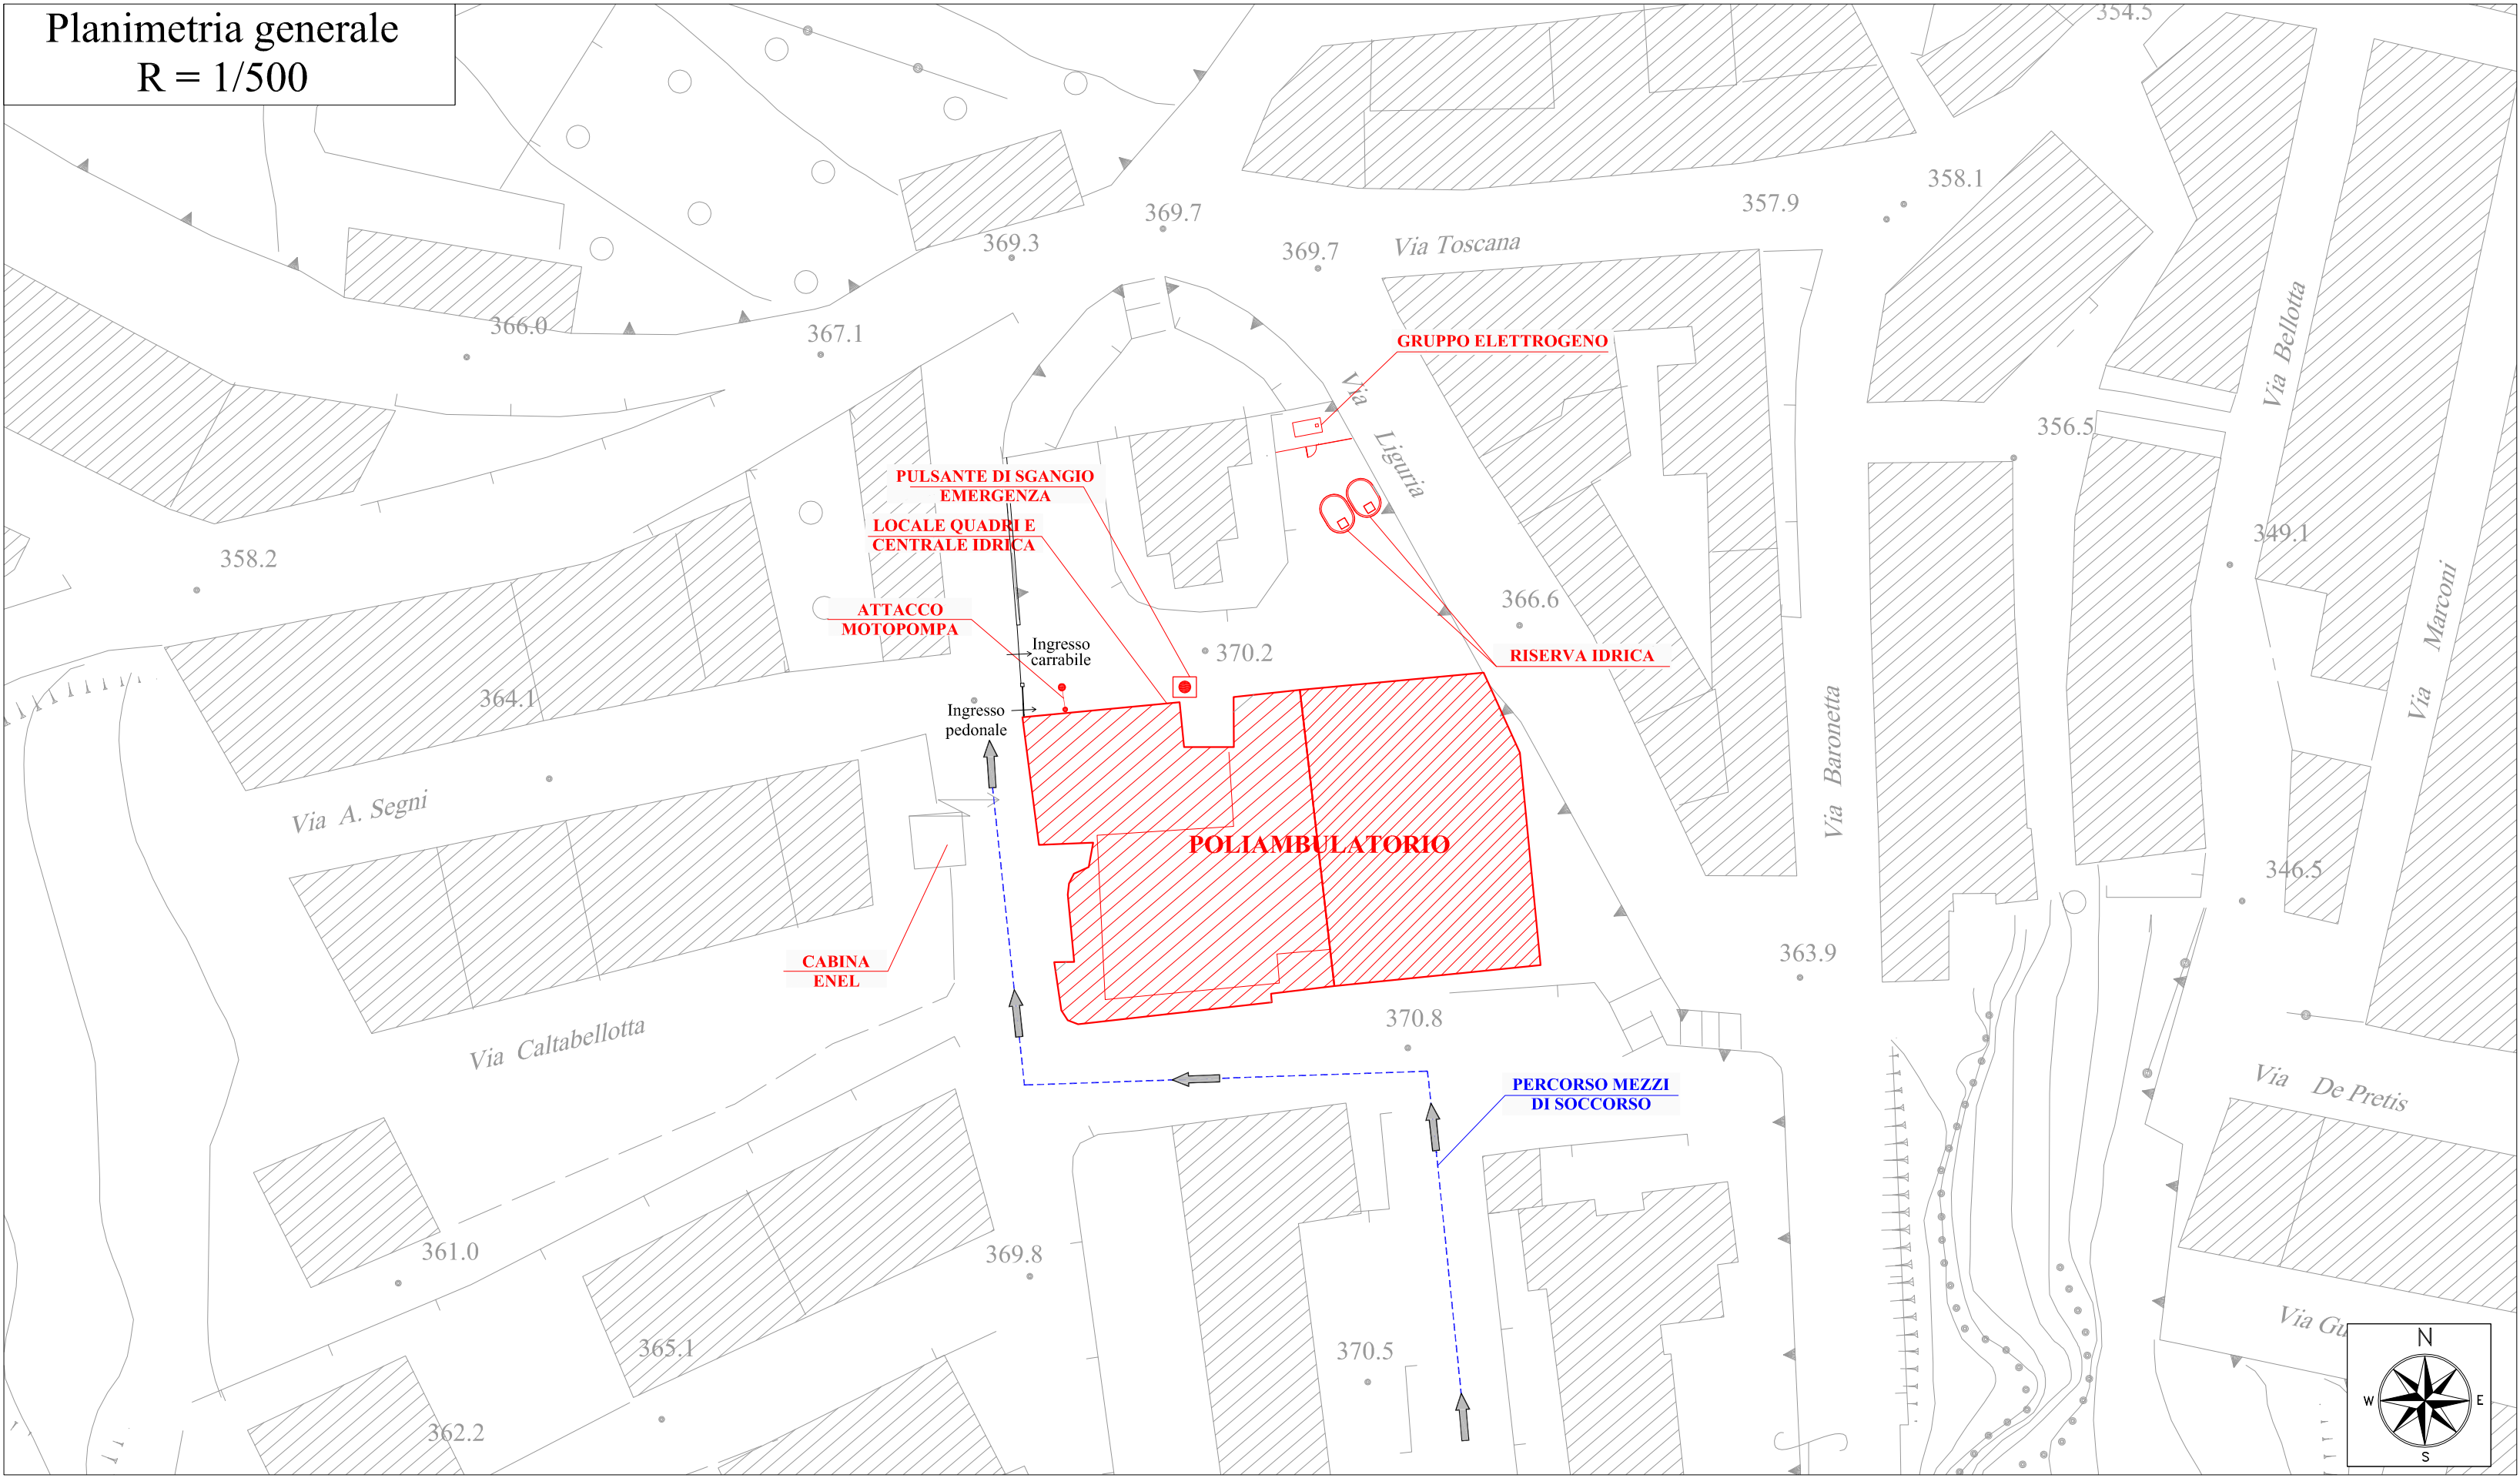
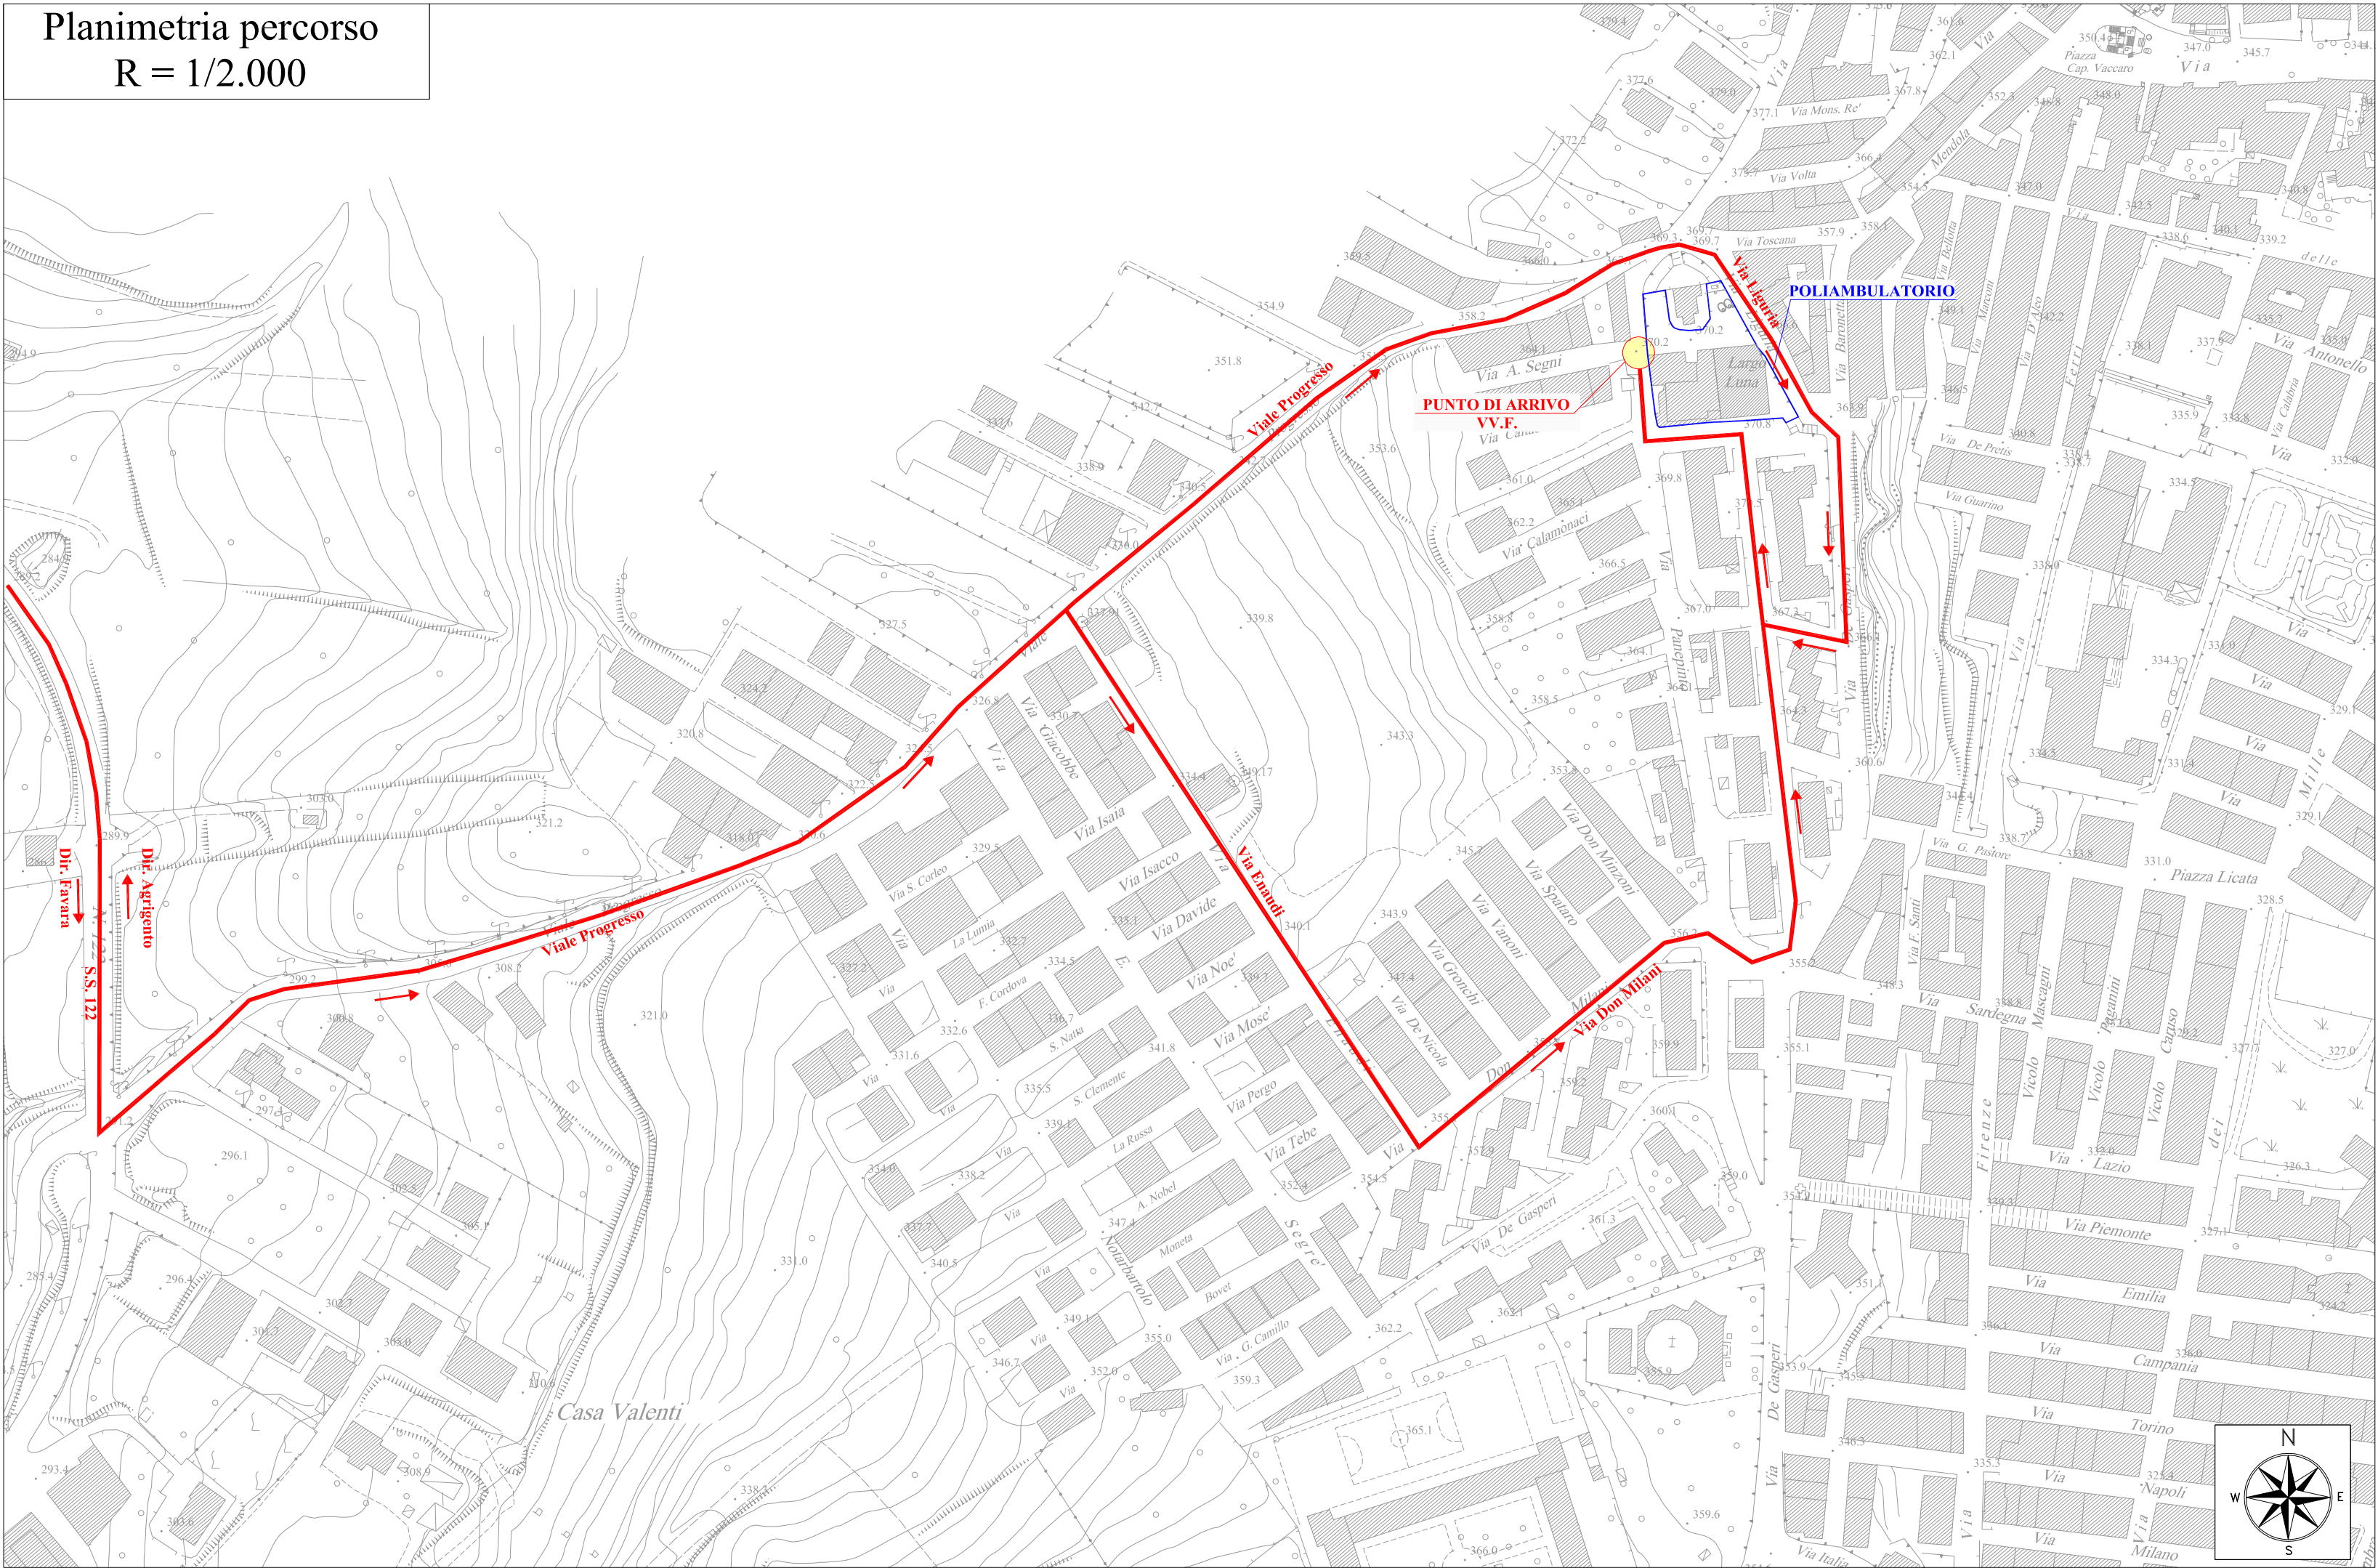


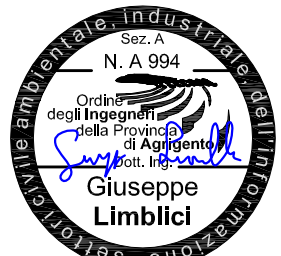

SERVIZIO SANITARIO NAZIONALE - REGIONE SICILIA
Azienda Sanitaria Provinciale di Agrigento
Viale della Vittoria 321, 92100 Agrigento

ADEGUAMENTO ANTINCENDIO DEL POLIAMBULATORIO DI
FAVARA SITO IN VIA LIGURIA S.N.
PARERE ANTINCENDIO N. 12846
ATTIVITA' N. 68.4.B DEL D.P.R. 151/2011

PROGETTO ESECUTIVO

ELABORATO 2.1		TITOLO INQUADRAMENTO GENERALE PLANI METRIA GENERALE STRUTTURA		SCALA Varie	
REVISIONE		DATA		DESCRIZIONE - MODIFICA	
A		GENNAIO 2019		EMISSIONE	
B					
C					
		Ing. Giuseppe LIMBLICI Studio Tecnico Archingeo Vicolo Paganini n. 7 - 92026 Favara (Ag) Tel 0922437816 - P.I. 02656430846 info@studioarchingeo.com 			
IL R.U.P. GEOM. CALOGERO CAPRARO _____			IL R.T.S.A. ING. ALESSANDRO DINOLFO _____		