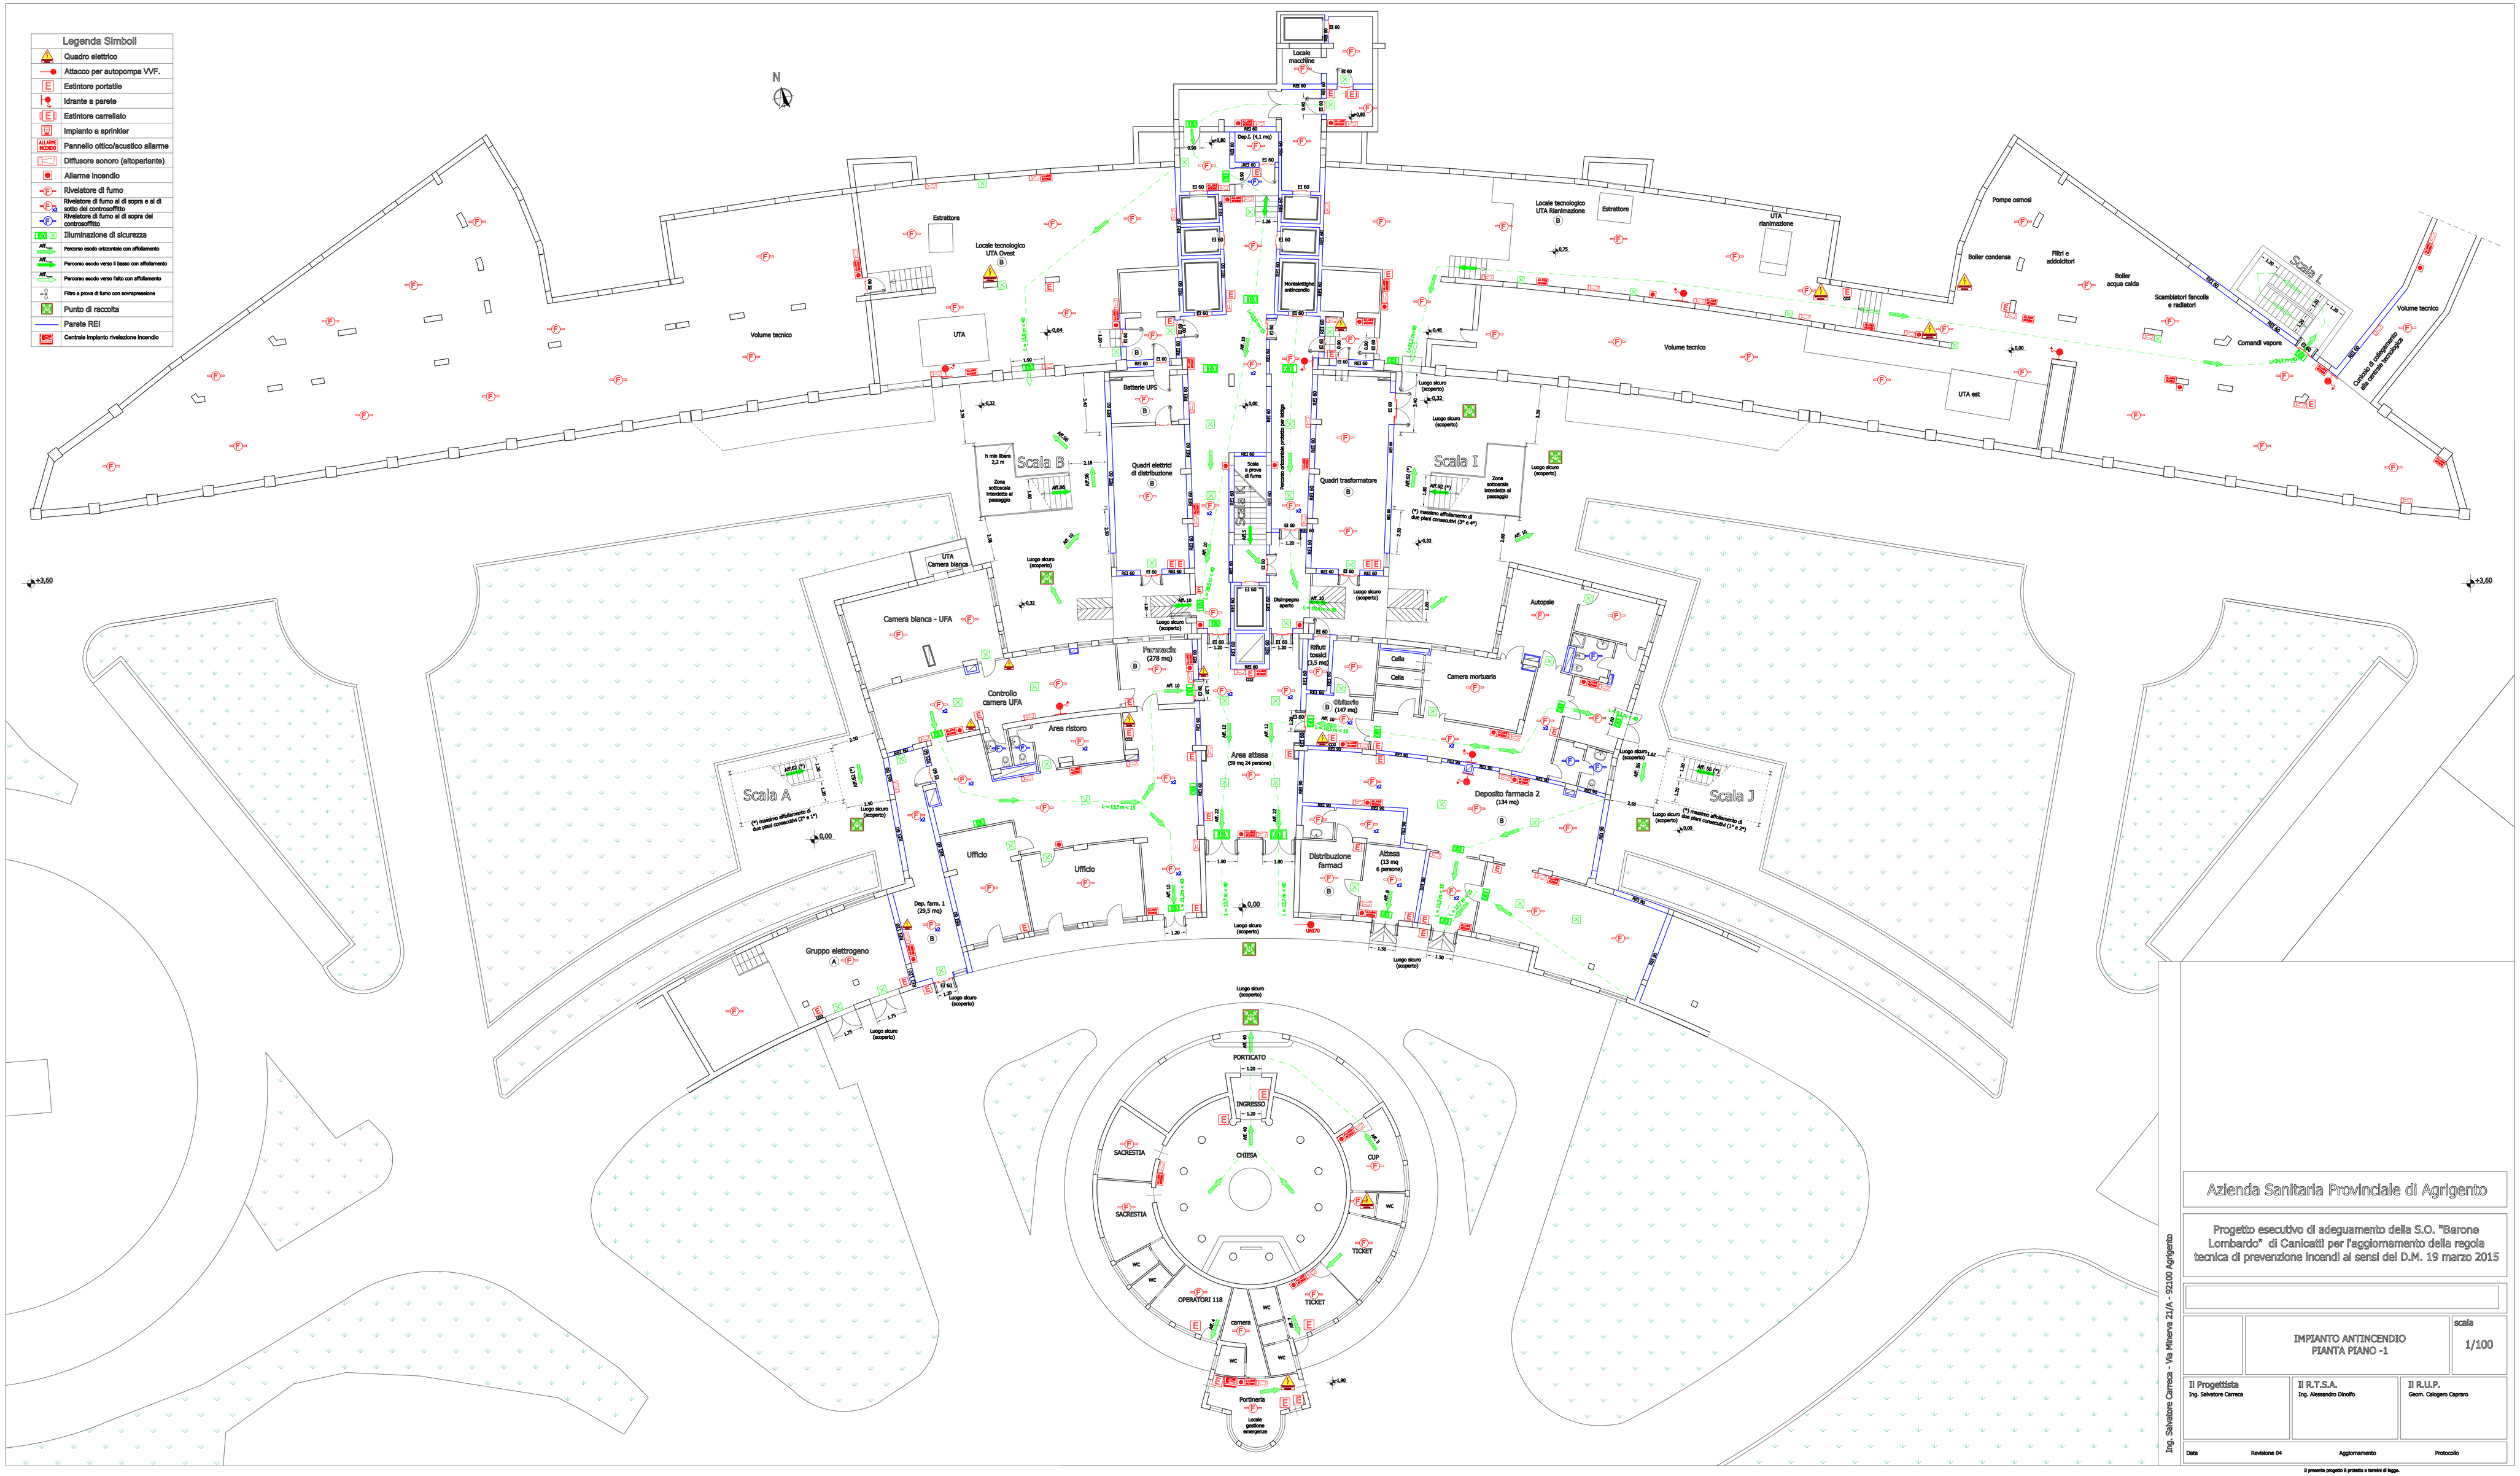
Legenda Simboli
Quadro elettrico
Attacco per autopompa VVF.
Estintore portatile
Idrante a parete
Estintore carrellato
Impianto a sprinkler
Pannello ottico/acustico allarme
Diffusore sonoro (altoparlante)
Allarme incendio
Rivelatore di fumo
Rivelatore di fumo al di sopra e al di sotto del controsoffitto
Rivelatore di fumo al di sopra del controsoffitto
Illuminazione di sicurezza
Percorso esodo orizzontale con affollamento
Percorso esodo verso il basso con affollamento
Percorso esodo verso l'alto con affollamento
Filtro a prova di fumo con sovrapressione
Punto di raccolta
Parete REI
Centrale impianto rivelazione incendio
N
Locale macchine
Locale tecnologico UTA Ovest
Estrattore
UTA
Volume tecnico
Locale tecnologico UTA Ricircolazione
UTA ricircolazione
Pompe osmosi
Boiler condensa
Filtri e addolcitori
Boiler acqua calda
Scambiatori fancoils e radiatori
Comandi vapore
UTA est
Scala L
Scala B
Scala I
Scala A
Scala J
Batterie UPS
Quadri elettrici di distribuzione
Quadri trasformatore
Zone sottocicale interdetta al passaggio
UTA Camera bianca
Camera bianca - UFA
Controllo camera UFA
Area ristoro
Farmacia (278 mq)
Area attesa (59 mq 24 persone)
Rifiuti speciali (3,5 mq)
Obitorio (147 mq)
Celle
Camera mortuaria
Autopsie
Deposito farmacia 2 (134 mq)
Distribuzione farmaci
Attesa (13 mq 6 persone)
Ufficio
Dep. farm. 1 (20,5 mq)
Gruppo elettrogeno
Luogo sicuro (scoperto)
PORTICATO
INGRESSO
CHIESA
SACRISTIA
CUP
TICKET
WC
OPERATORI 118
camera
Portineria
Locale gestione emergenze
Azienda Sanitaria Provinciale di Agrigento
Progetto esecutivo di adeguamento della S.O. "Barone Lombardo" di Canicattì per l'aggiornamento della regola tecnica di prevenzione incendi ai sensi del D.M. 19 marzo 2015
IMPIANTO ANTINCENDIO
PIANTA PIANO -1
scala
1/100
Il Progettista
Ing. Salvatore Cernea
Il R.T.S.A.
Ing. Alessandro Dinolfo
Il R.U.P.
Geom. Calogero Capraro
Data
Revisione 04
Aggiornamento
Protocollo
Ing. Salvatore Cernea - Via Minerva 21/A - 92100 Agrigento
Il presente progetto è protetto a termini di legge.