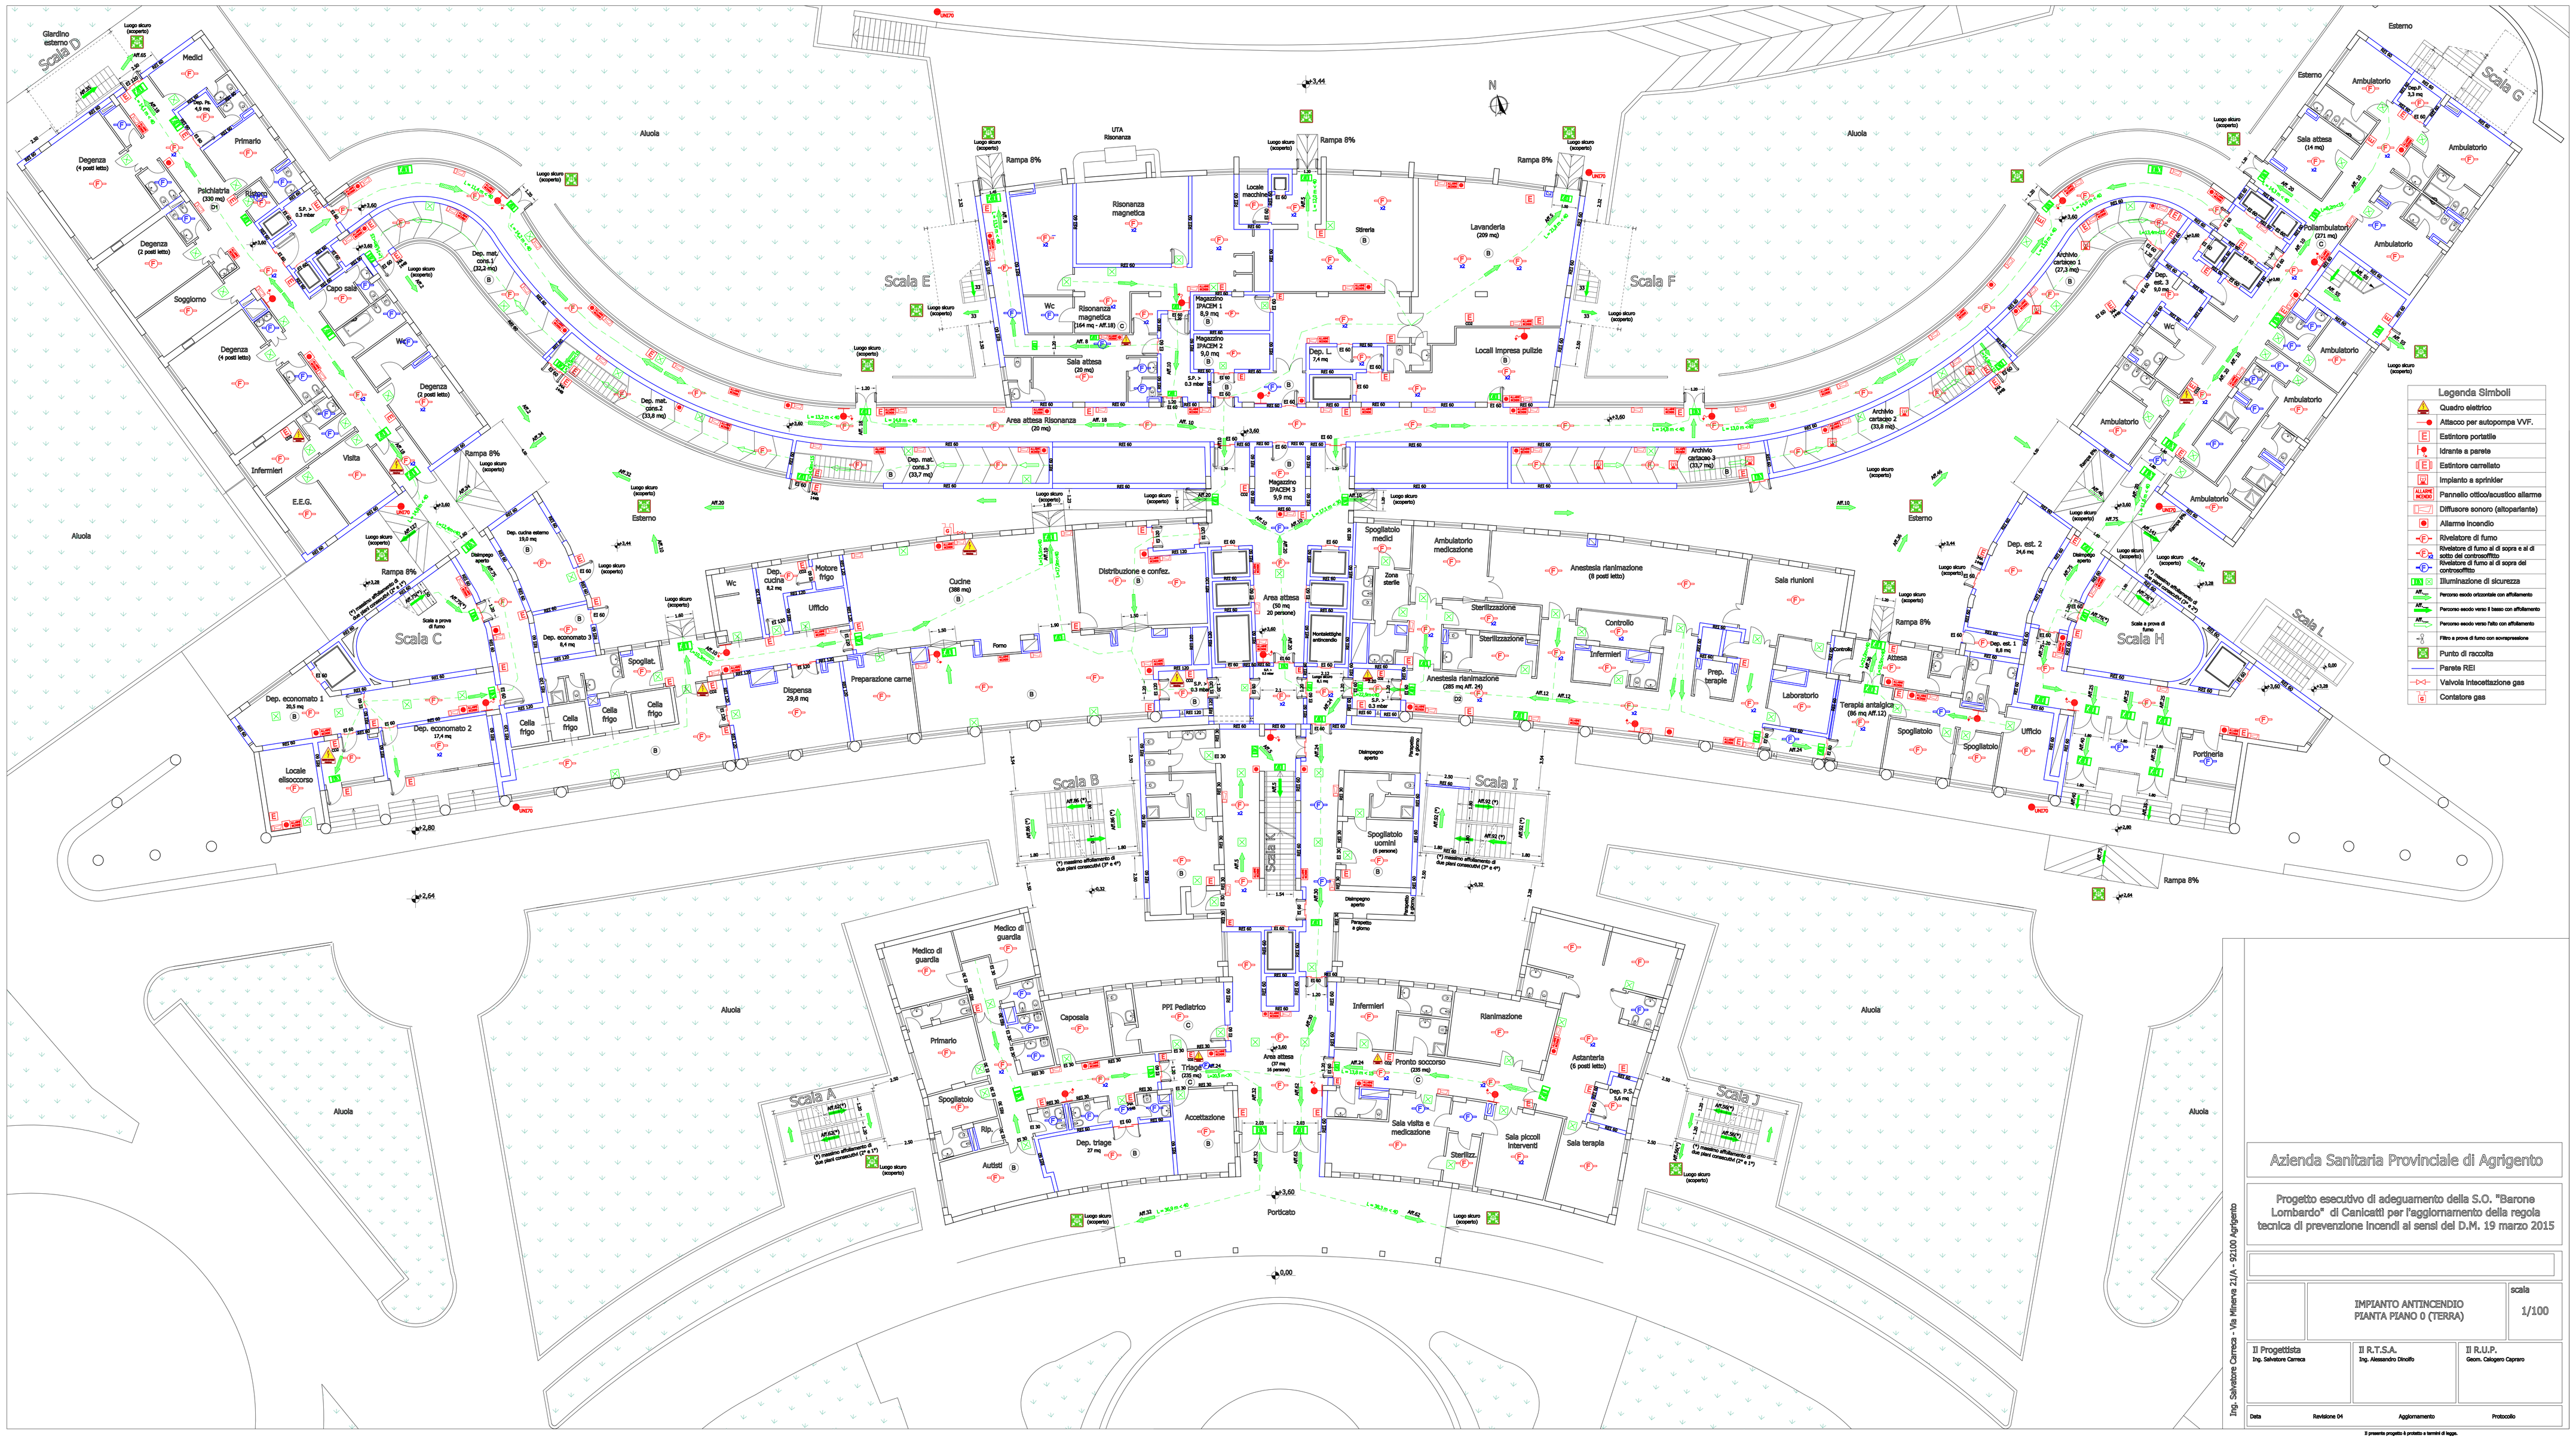

Azienda Sanitaria Provinciale di Agrigento

Progetto esecutivo di adeguamento della S.O. "Barone Lombardo" di Canicattì per l'aggiornamento della regola tecnica di prevenzione Incendi ai sensi del D.M. 19 marzo 2015

IMPIANTO ANTINCENDIO
PIANTA PIANO 0 (TERRA)

scala 1/100

Il Progettista: Ing. Salvatore Carreca

Il R.T.S.A.: Ing. Alessandro Dinolfo

Il R.U.P.: Geom. Calogero Capraro

Data | Revisione 04 | Aggiornamento | Protocollo

Ing. Salvatore Carreca - Via Minerva 21/A - 92100 Agrigento

Il presente progetto è protetto a termini di legge.