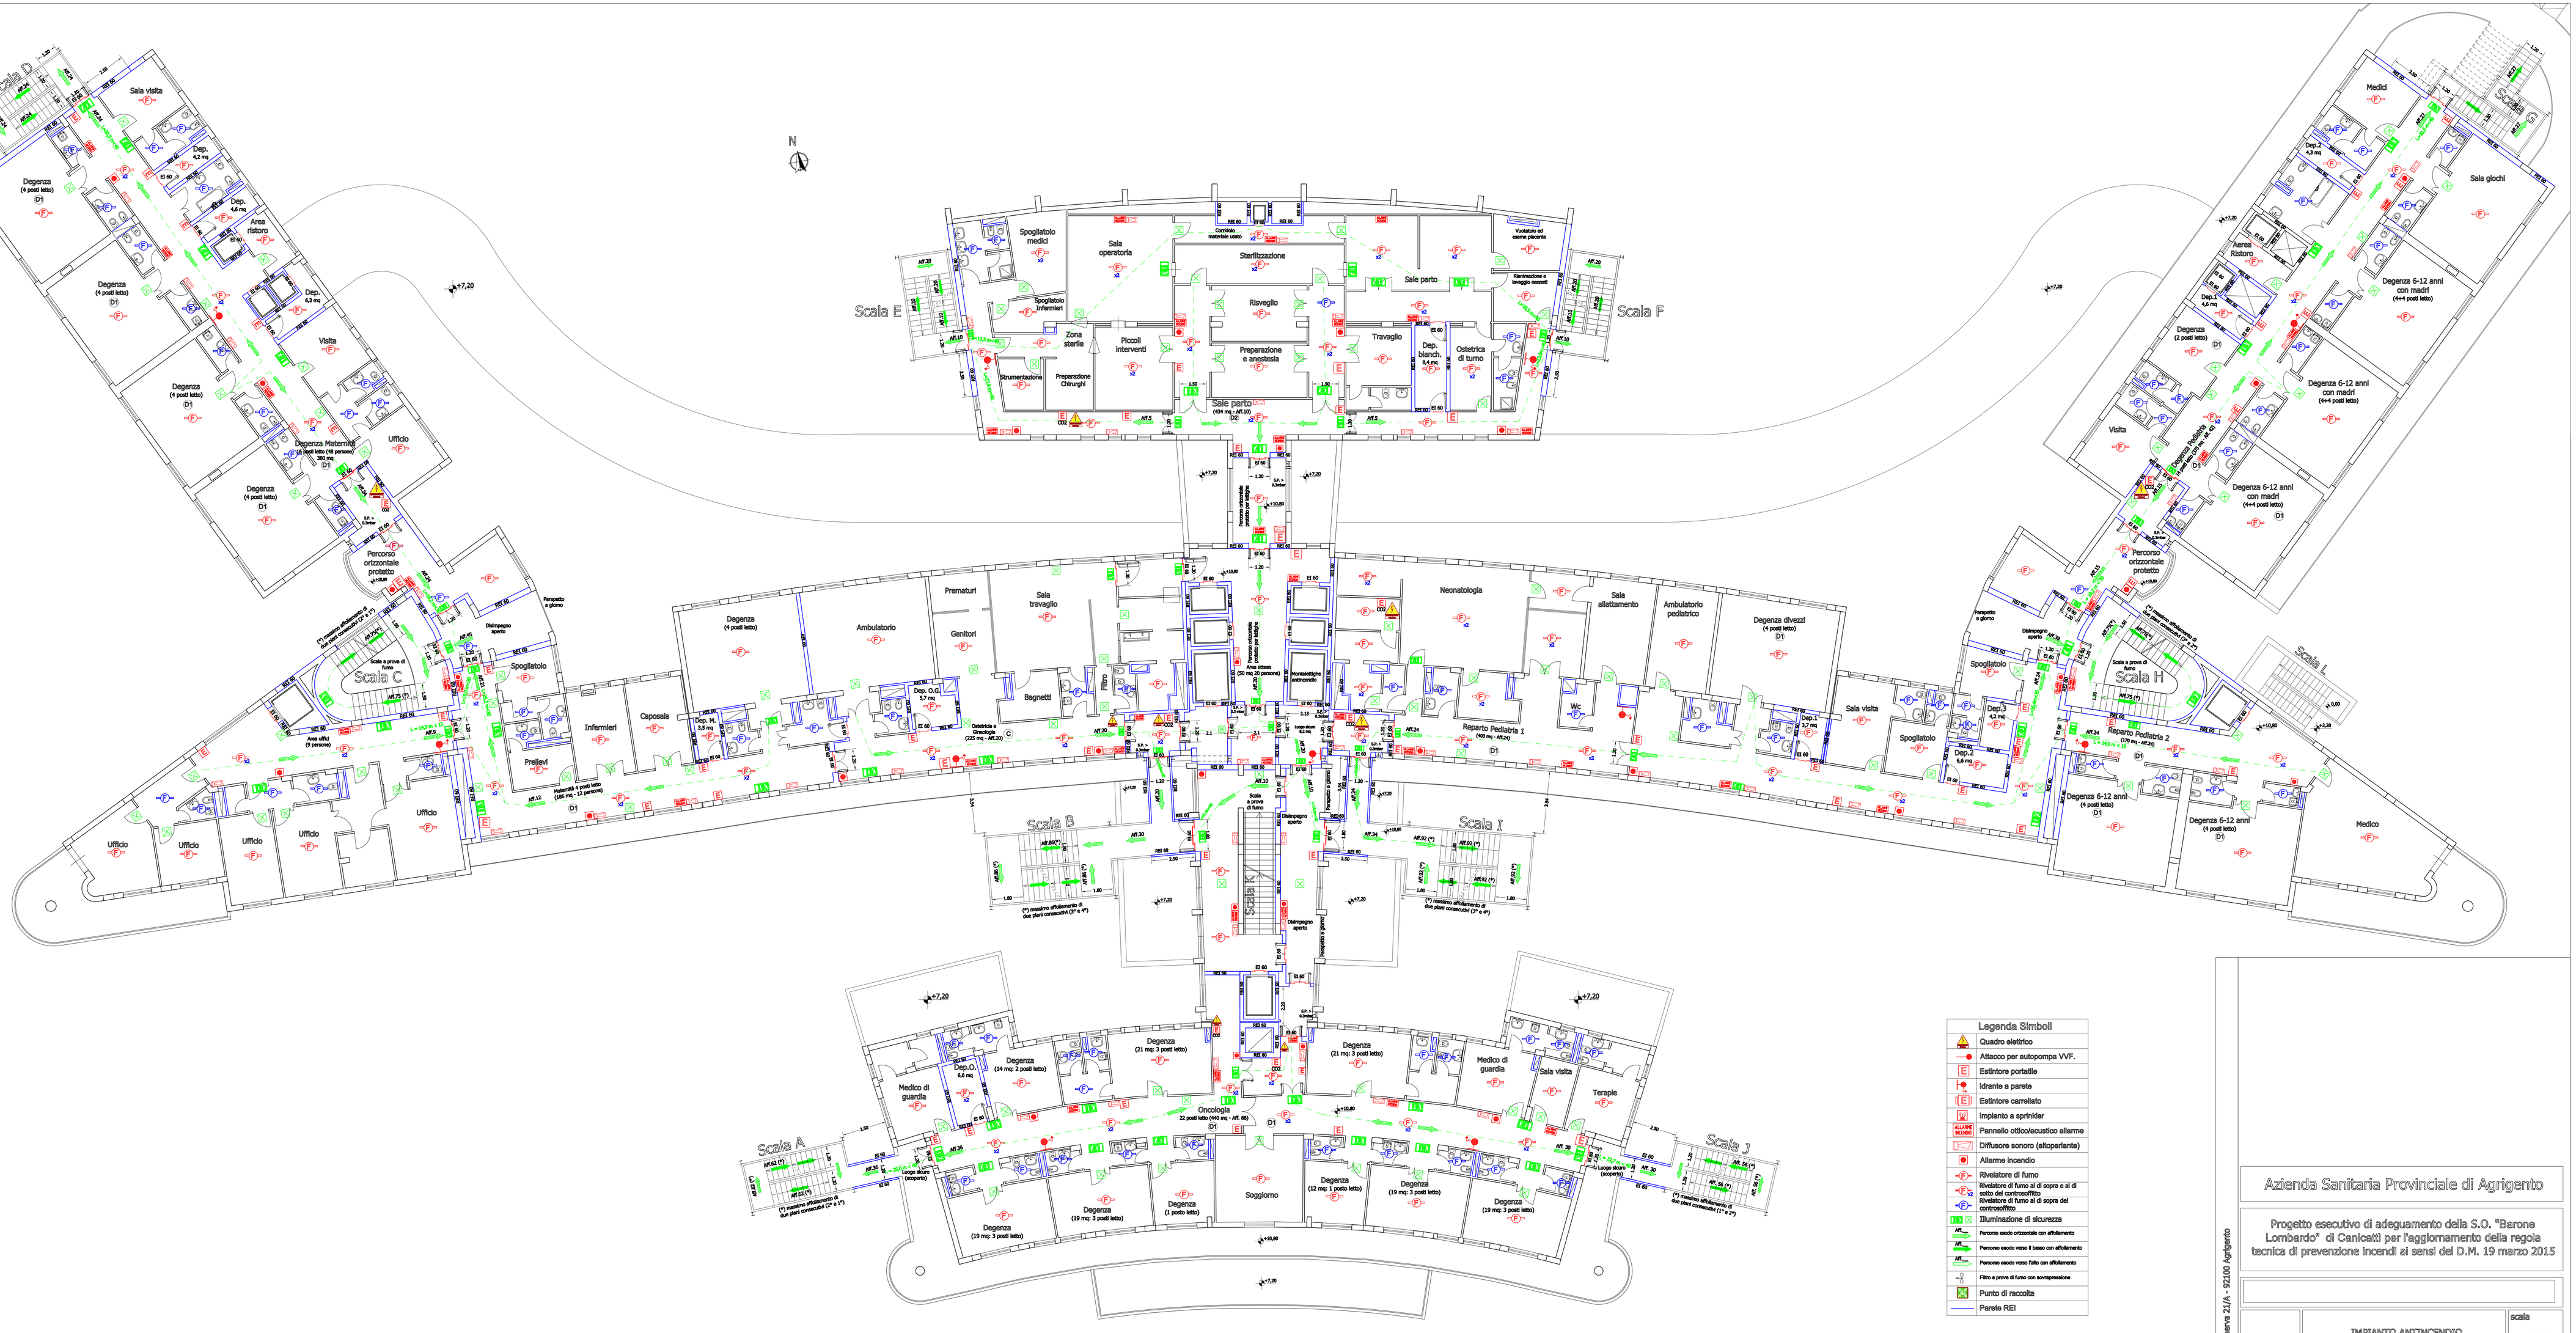

Legenda Simboli

- Quadro elettrico
- Attacco per autopompa VVF.
- Estintore portatile
- Idrante a parete
- Estintore carrellato
- Impianto a sprinkler
- Pannello ottico/acustico allarme
- Diffusore sonoro (altoparlante)
- Allarme incendio
- Rivelatore di fumo
- Rivelatore di fumo al di sopra e al di sotto del controsoffitto
- Rivelatore di fumo al di sopra del controsoffitto.
- Illuminazione di sicurezza
- Percorso esodo orizzontale con affollamento
- Percorso esodo verso il basso con affollamento
- Percorso esodo verso l'alto con affollamento
- Filtro a prova di fumo con sovrapressione
- Punto di raccolta
- Parete REI

Ing. Salvatore Carmeca - Via Minneria 21/A - 92100 Agrigento

Azienda Sanitaria Provinciale di Agrigento

Progetto esecutivo di adeguamento della S.O. "Barone Lombardo" di Canicattì per l'aggiornamento della regola tecnica di prevenzione Incendi ai sensi del D.M. 19 marzo 2015

IMPIANTO ANTINCENDIO
PIANTA PIANO 2

scala 1/100

Il Progettista	Il R.T.S.A.	Il R.U.P.
Ing. Salvatore Carmeca	Ing. Alessandro Dinolfo	Geom. Calogero Caprano

Data	Revisione 04	Aggiornamento	Protocollo

Il presente progetto è protetto a termini di legge.