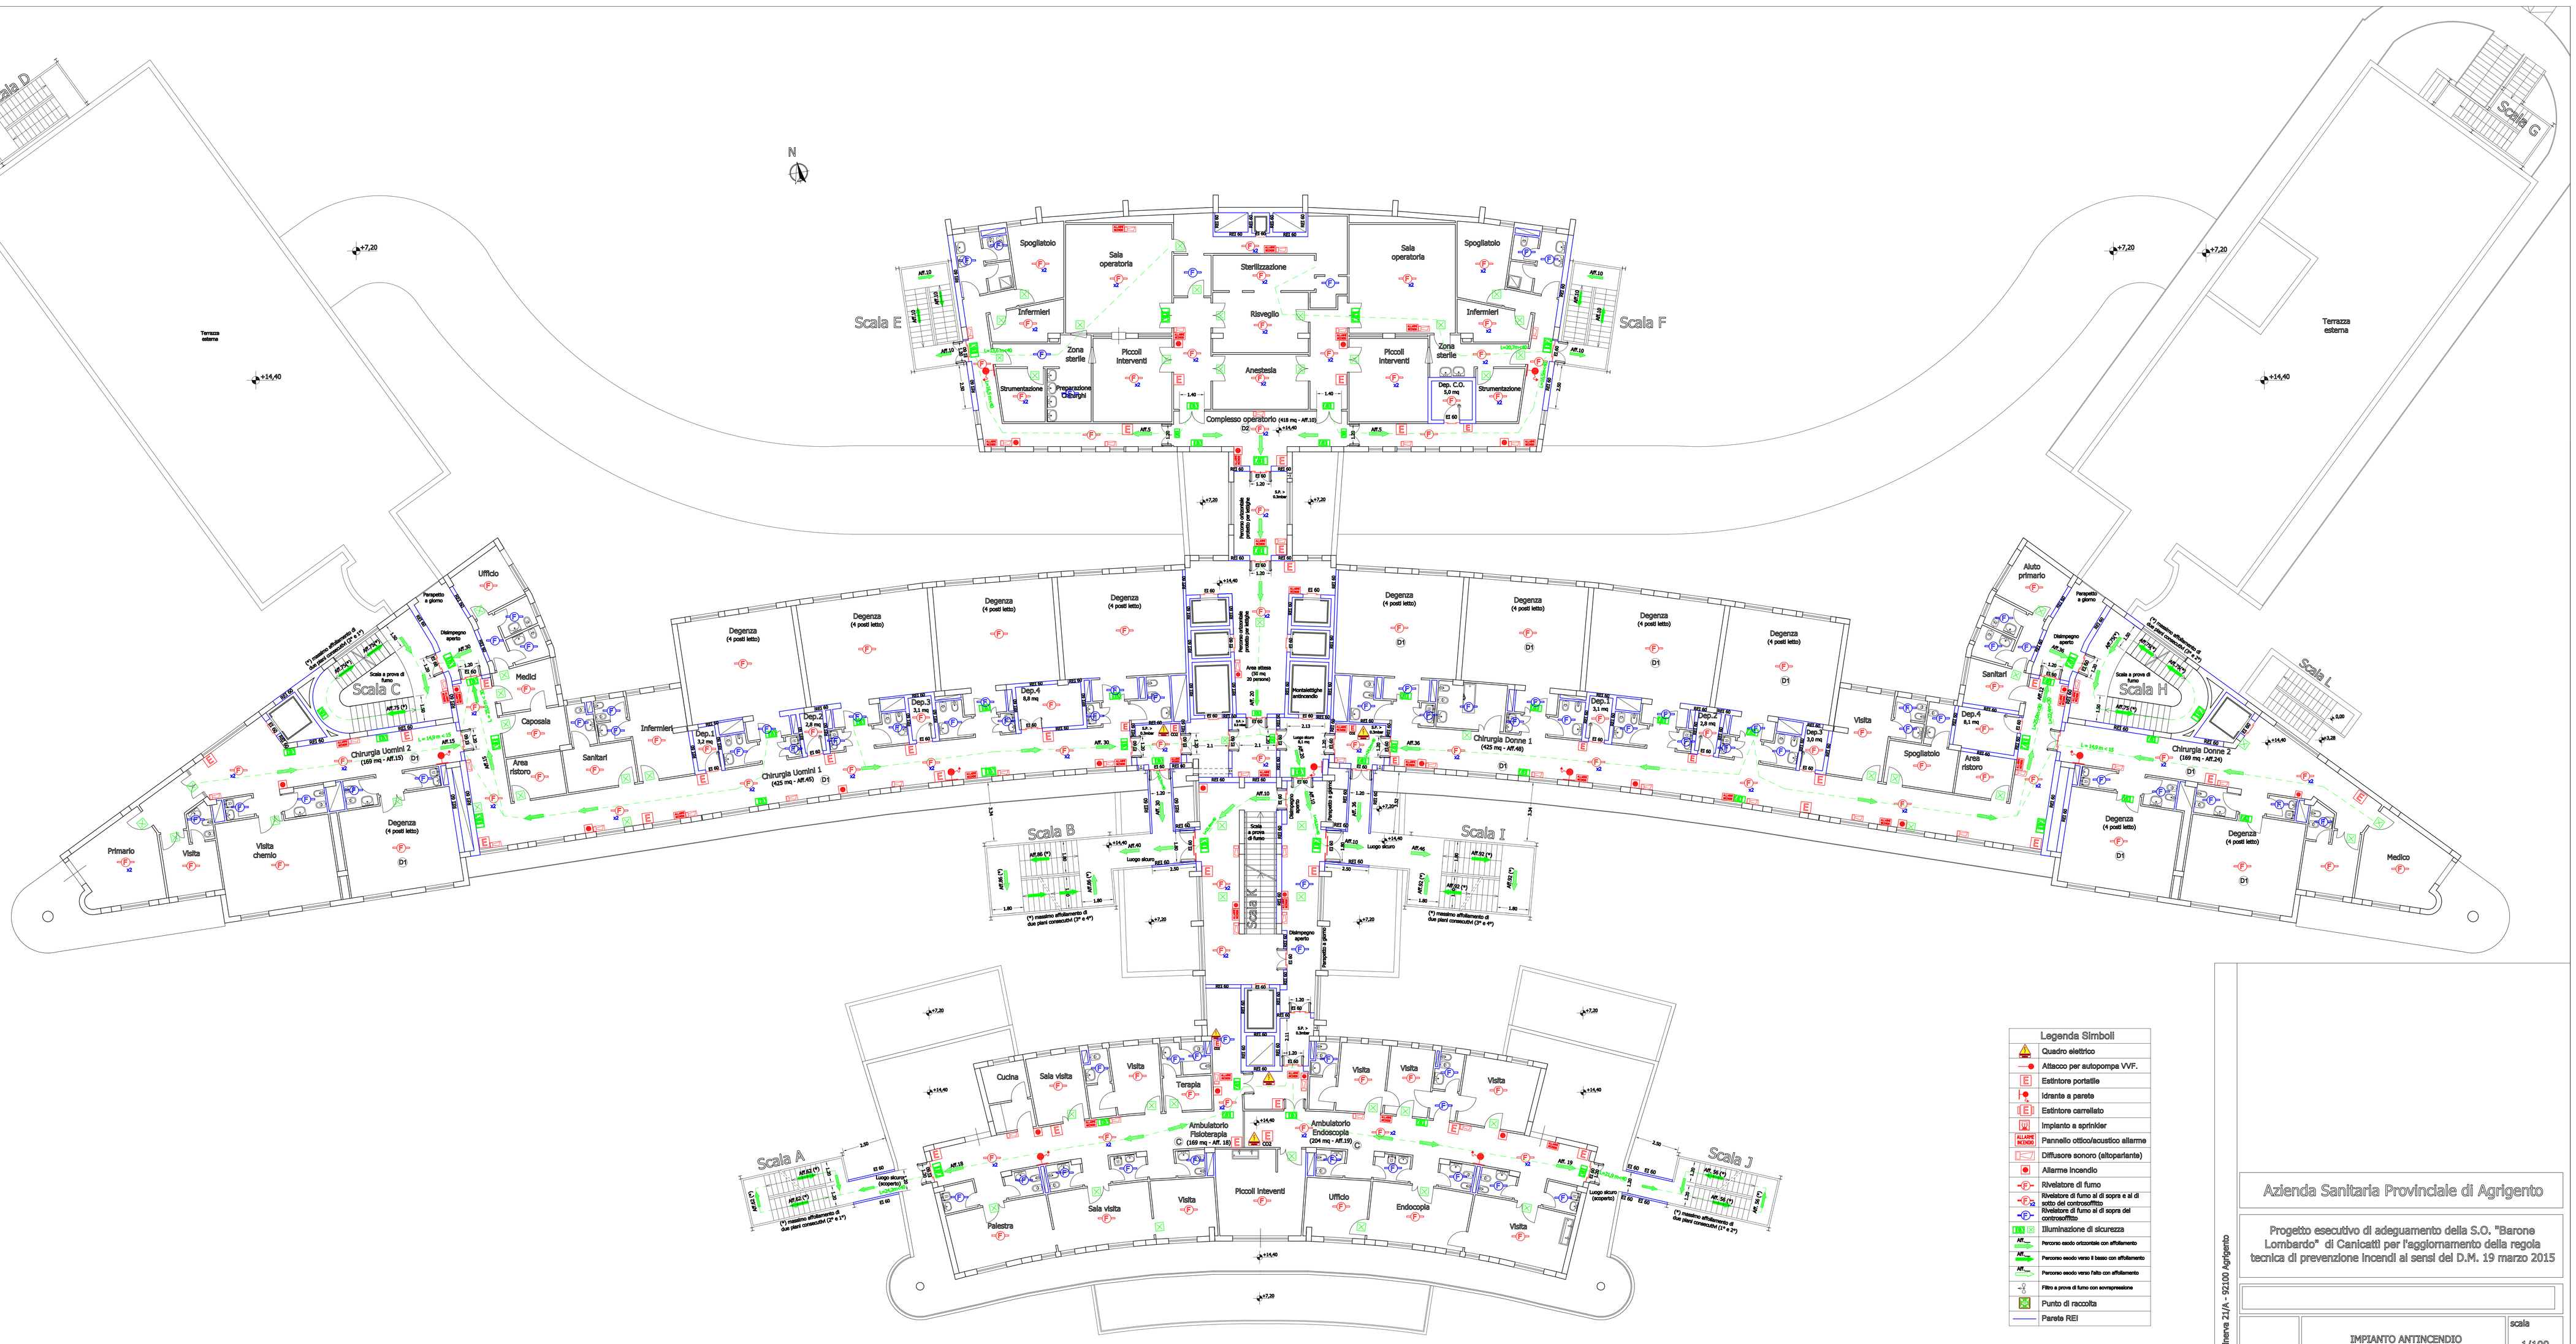
Scala D
Scala E
Scala F
Scala G
Scala C
Scala H
Scala L
Scala B
Scala I
Scala A
Scala J
N
Terrazza esterna
+14,40
+7,20
Spogliatoio
Sala operatoria
Sterilizzazione
Infermieri
Risveglio
Zona sterile
Piccoli Interventi
Anestesia
Strumentazione
Preparazione Chirurghi
Complesso operatorio (418 mq - Aff.30)
Dep. C.O. 5,0 mq
Degenza (4 posti letto)
Ufficio
Medici
Caposala
Sanitari
Area ristoro
Dep.1 5,1 mq
Dep.2 5,8 mq
Dep.3 5,1 mq
Dep.4 8,1 mq
Dep.5 5,8 mq
Dep.6 6,8 mq
Chirurgia Uomini 2 (169 mq - Aff.15)
Chirurgia Uomini 1 (425 mq - Aff.45)
Chirurgia Donne 1 (425 mq - Aff.40)
Chirurgia Donne 2 (169 mq - Aff.24)
Primario
Visita
Visita chemio
Medico
Aiuto primario
Area attesa (50 mq 20 persone)
Montalettighe ambulanza
Ambulatorio Fisioterapia (168 mq - Aff. 18)
Ambulatorio Endoscopia (204 mq - Aff.19)
Cucina
Sala visita
Terapia
Palestra
Piccoli Interventi
Endoscopia
Scala a prova di fumo
Scala a prova di fumo
Scala a prova di fumo
Scala a prova di fumo
Scala a prova di fumo
Scala a prova di fumo
Disimpegno aperto
Disimpegno aperto
Disimpegno aperto
Disimpegno aperto
Disimpegno aperto
Disimpegno aperto
Luogo sicuro
Luogo sicuro (scoperto)
Luogo sicuro (scoperto)
Luogo sicuro
Luogo sicuro
Luogo sicuro (scoperto)
(*) massimo affollamento di due piani consecutivi (3° e 4°)
(*) massimo affollamento di due piani consecutivi (2° e 3°)
(*) massimo affollamento di due piani consecutivi (1° e 2°)
(*) massimo affollamento di due piani consecutivi (1° e 2°)
(*) massimo affollamento di due piani consecutivi (3° e 4°)
(*) massimo affollamento di due piani consecutivi (2° e 3°)
Aff.30 (*)
Aff.32 (*)
