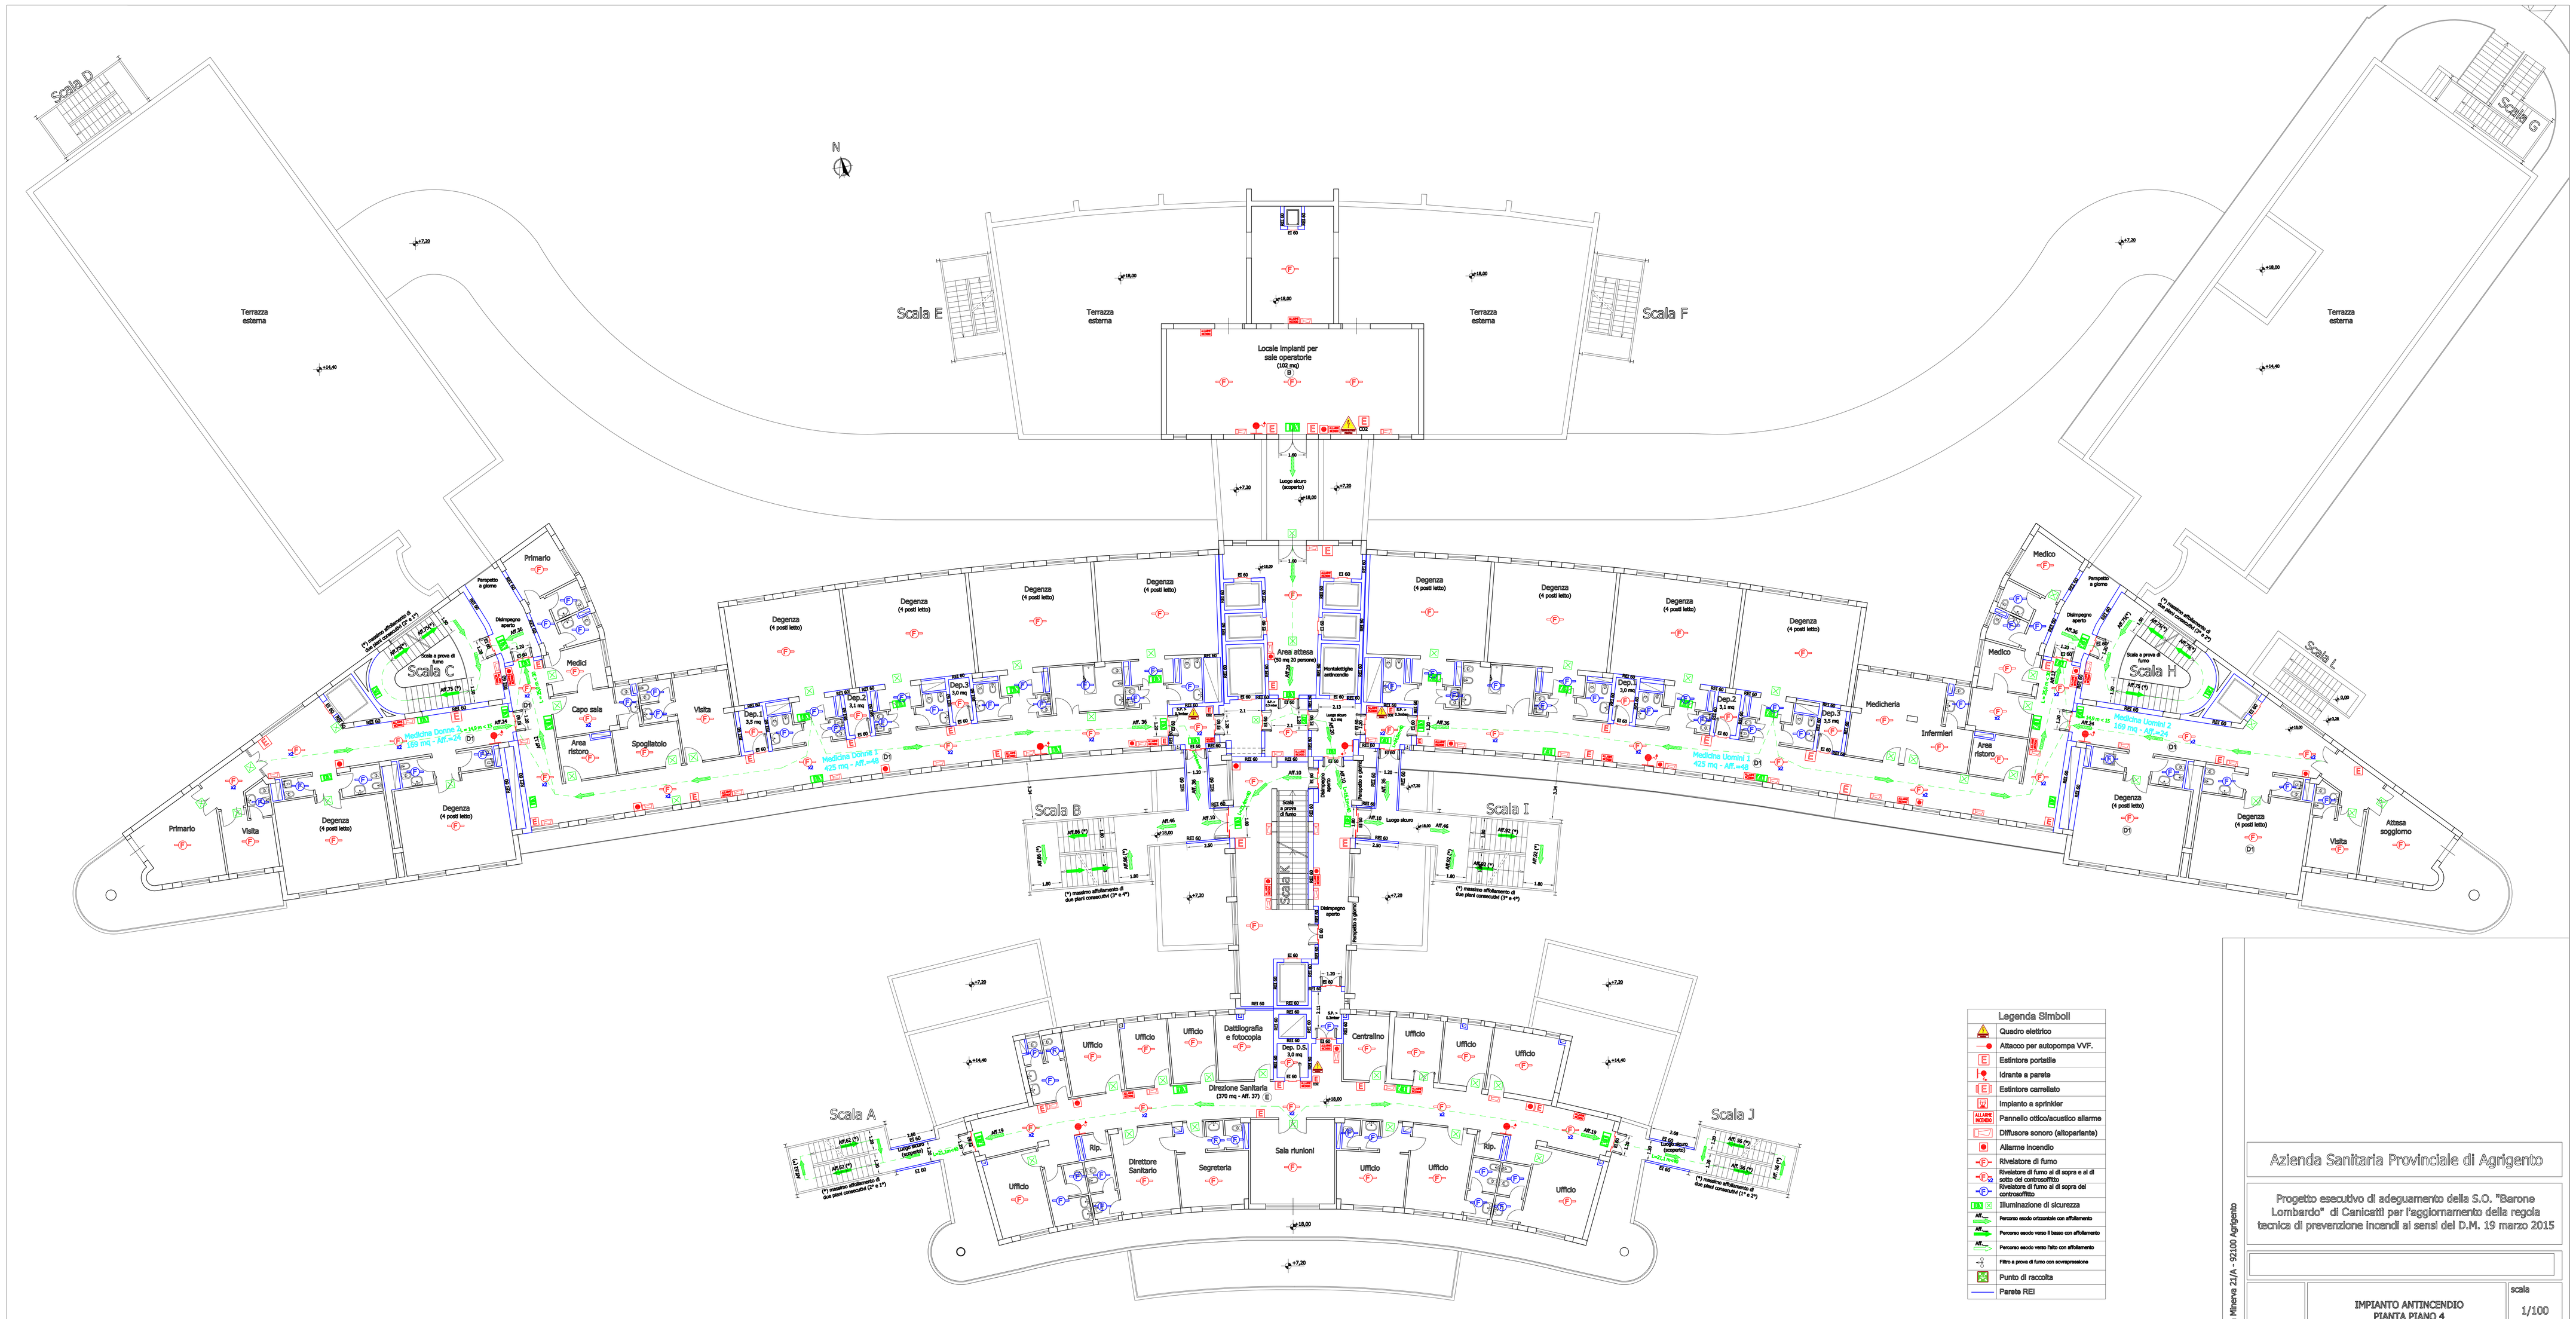

Ing. Salvatore Carreca - Via Minerva 21/A - 92100 Agrigento

Azienda Sanitaria Provinciale di Agrigento

Progetto esecutivo di adeguamento della S.O. "Barone Lombardo" di Canicattì per l'aggiornamento della regola tecnica di prevenzione incendi ai sensi del D.M. 19 marzo 2015

IMPIANTO ANTINCENDIO
PIANTA PIANO 4

scala 1/100

Il Progettista	Il R.T.S.A.	Il R.U.P.
Ing. Salvatore Carreca	Ing. Alessandro Dinolfo	Geom. Calogero Capraro

Data	Revisione 04	Aggiornamento	Protocollo

Il presente progetto è protetto a termini di legge.