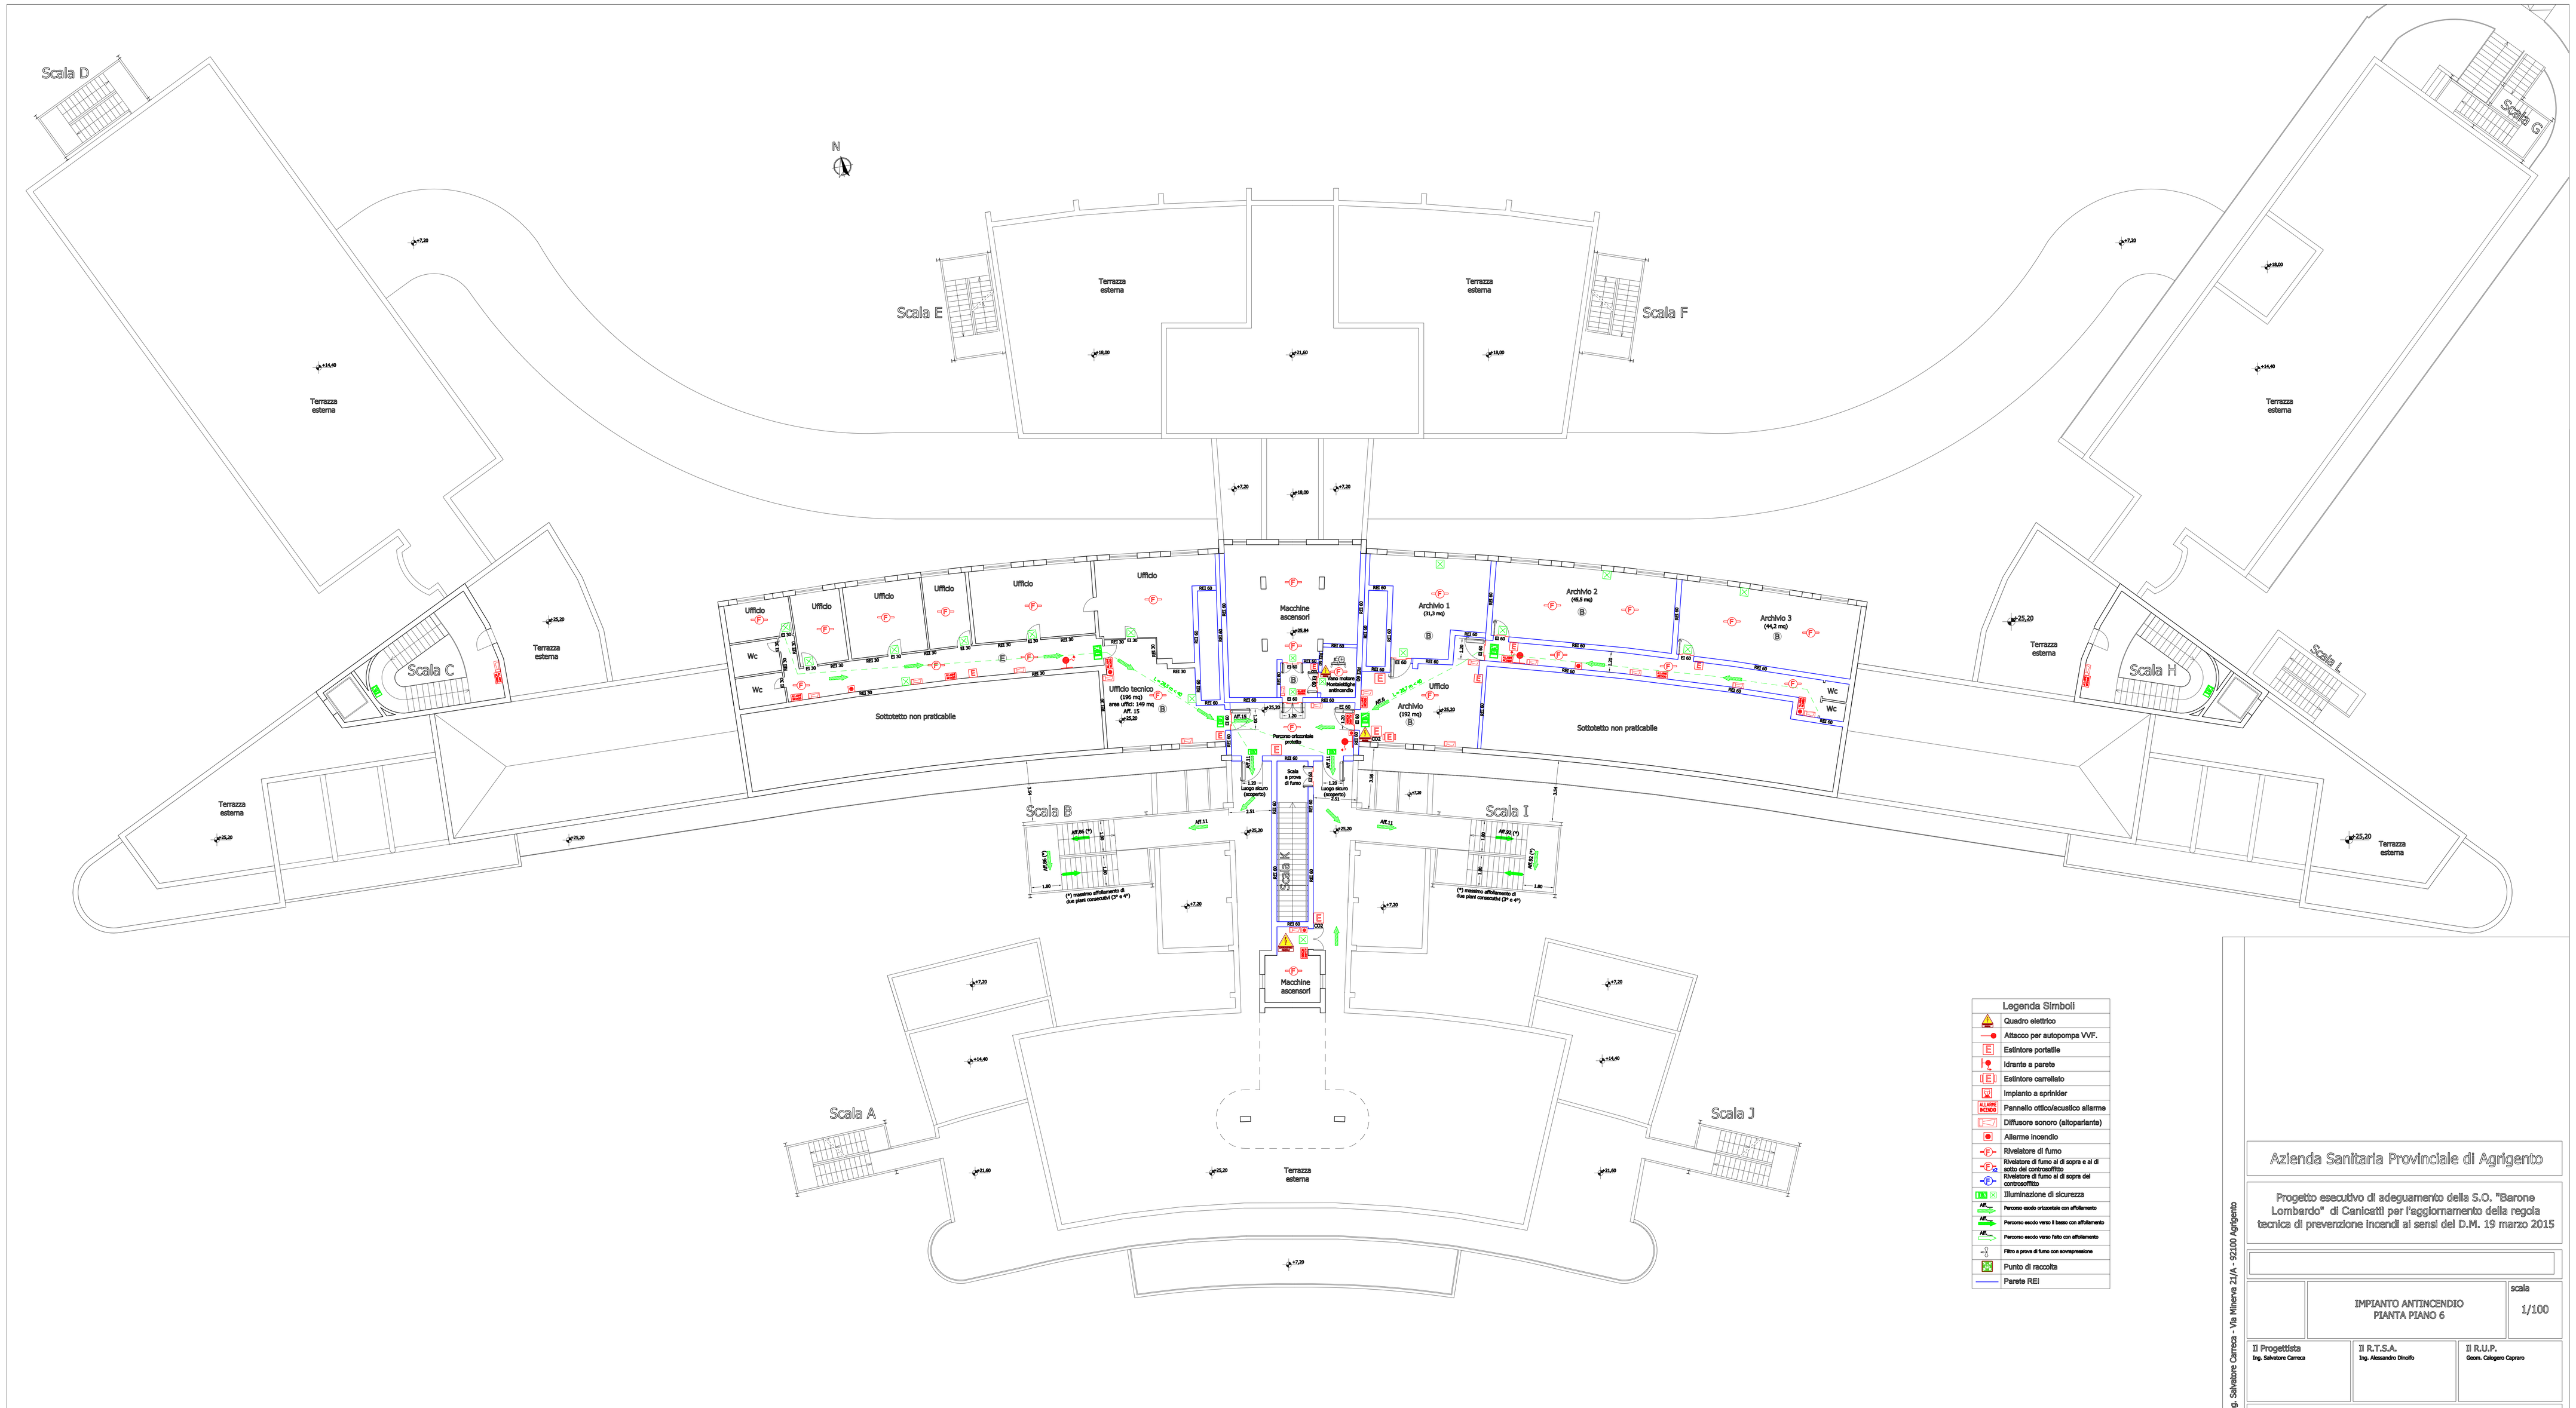


Ing. Salvatore Carreca - Via Minerva 21/A - 92100 Agrigento

Azienda Sanitaria Provinciale di Agrigento

Progetto esecutivo di adeguamento della S.O. "Barone Lombardo" di Canicattì per l'aggiornamento della regola tecnica di prevenzione incendi ai sensi del D.M. 19 marzo 2015

IMPIANTO ANTINCENDIO
PIANTA PIANO 6

scala 1/100

| Il Progettista | Il R.T.S.A. | Il R.U.P. |
|---|---|---|
| Ing. Salvatore Carreca | Ing. Alessandro Dinolfo | Geom. Calogero Capraro |

| Data | Revisione 04 | Aggiornamento | Protocollo |
|---|---|---|---|

Il presente progetto è protetto a termini di legge.