



LEGENDA	
	Delimitazione compartimento antincendio REI 30
	Delimitazione compartimento antincendio REI 60
	Delimitazione compartimento antincendio REI 90
	Delimitazione compartimento antincendio REI 120
	Demolizioni / Rimozioni
	Rimozioni infissi - Fase 2
	Demolizioni - Fase 2
	Smontaggio controsoffitto - Fase 2
	Rimozioni infissi - Fase 3
	Rimozioni infissi - Fase 4

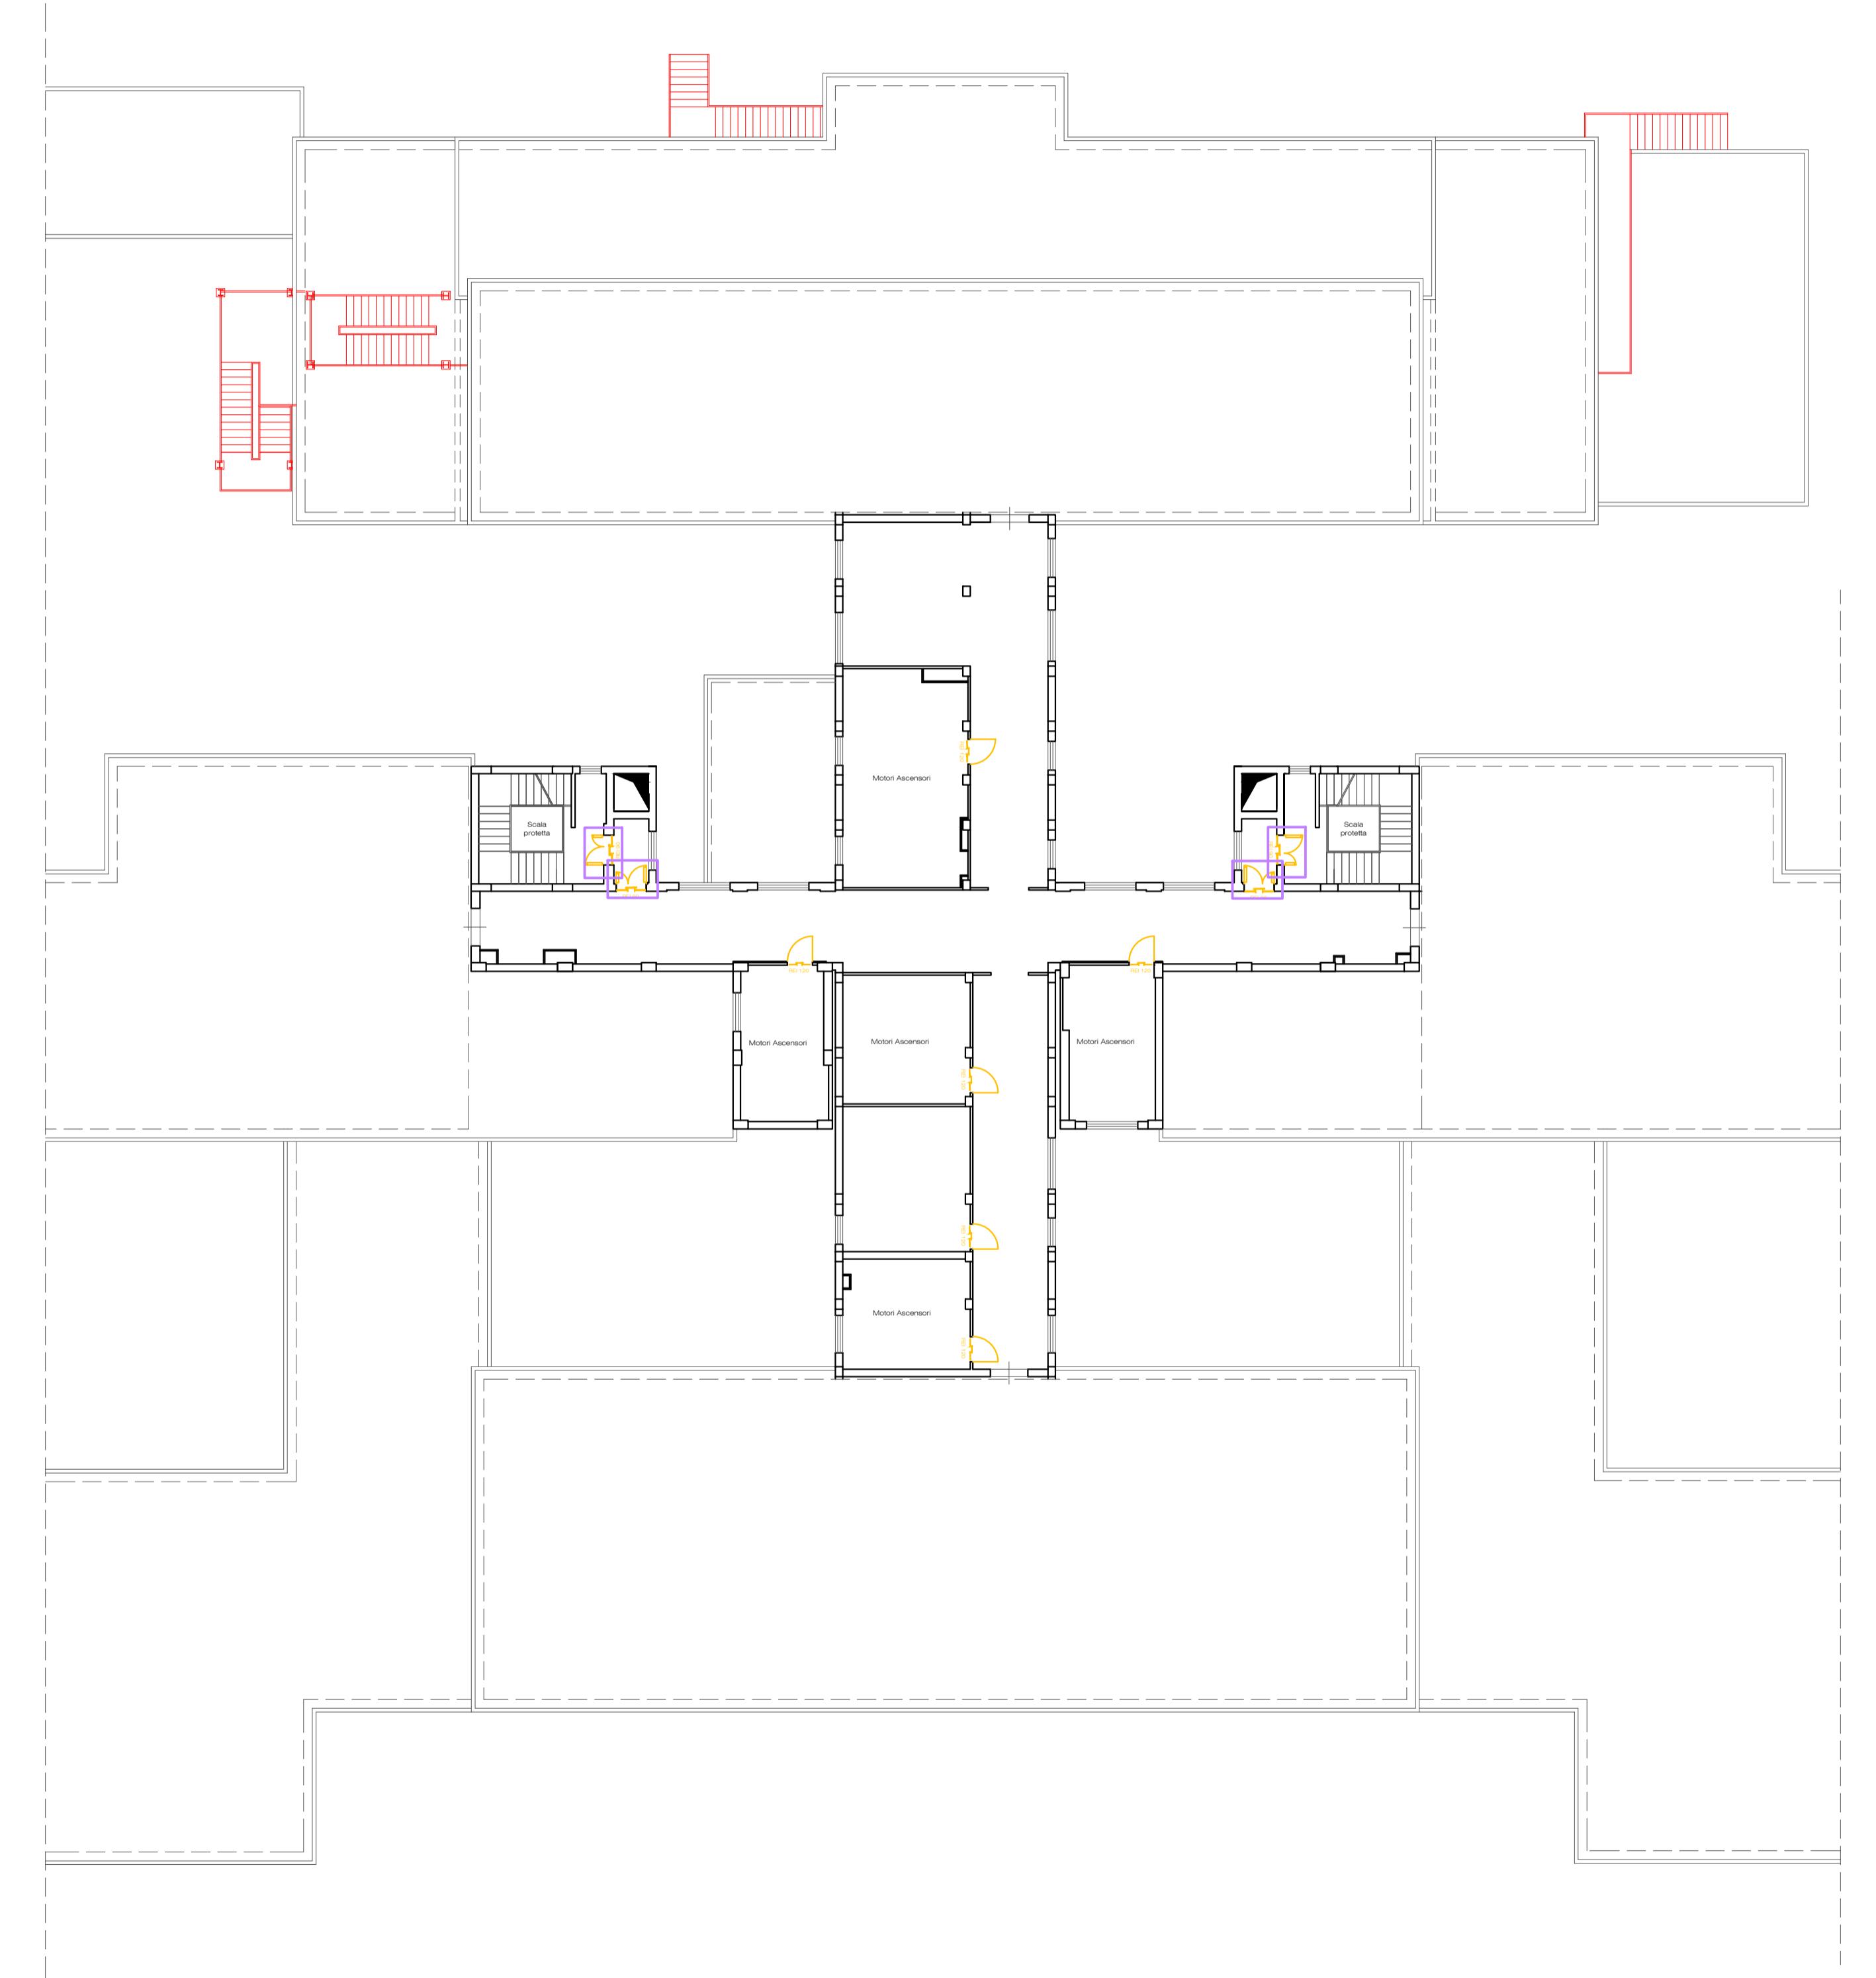

PIANO QUARTO

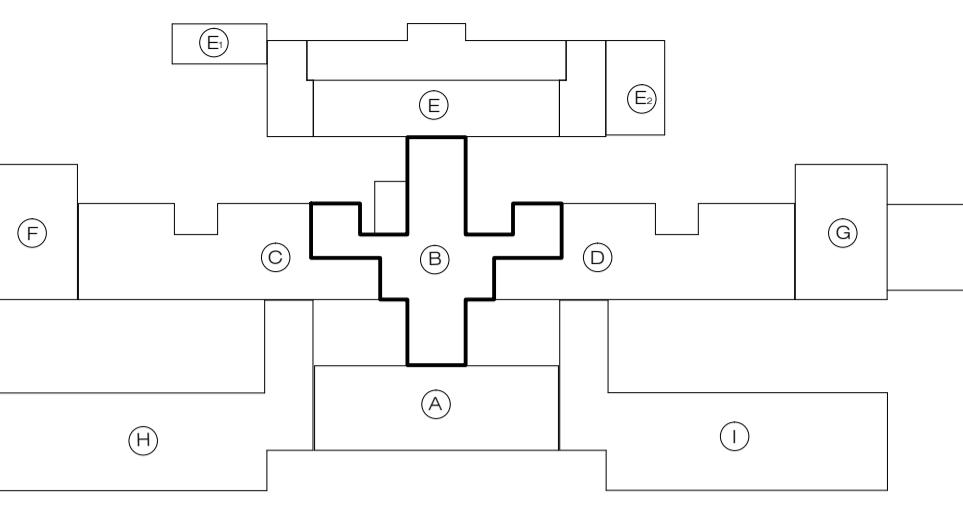

REGIONE SICILIANA AZIENDA SANITARIA PROVINCIALE DI AGRIGENTO			
LAVORI DI ADEGUAMENTO DELLE OPERE ANTINCENDIO DEL P. O. "F.LLI PARLAPIANO" DI RIBERA (AG)			
PROGETTO ESECUTIVO			
Tavola	Elaborato	Piano	Scala
DR-P4	- Pianimetria Demolizioni/Rimozioni	Quarto	1:200
Progettista Dott. Ing. Vincenzo Canalella		R.U.P. Geom. Giuseppe Biancucci	R.T.S.A. Dott. Ing. Alessandro Dinoilo
Data			