



LEGENDA	
	Delimitazione compartimento antincendio REI 30
	Delimitazione compartimento antincendio REI 60
	Delimitazione compartimento antincendio REI 90
	Delimitazione compartimento antincendio REI 120
	Costruzioni / Collocazioni
	Collocazione infissi - Fase 2
	Collocazione infissi - Fase 3
	Collocazione infissi - Fase 4
	Muri nuova realizzazione - Fase 2
	Adeguamento muri con cartongesso in aderenza - Fase 2
	Adeguamento muri con intonaco REI - Fase 2
	Collocazione controsoffitto - Fase 2

## PIANO SEMINTERRATO

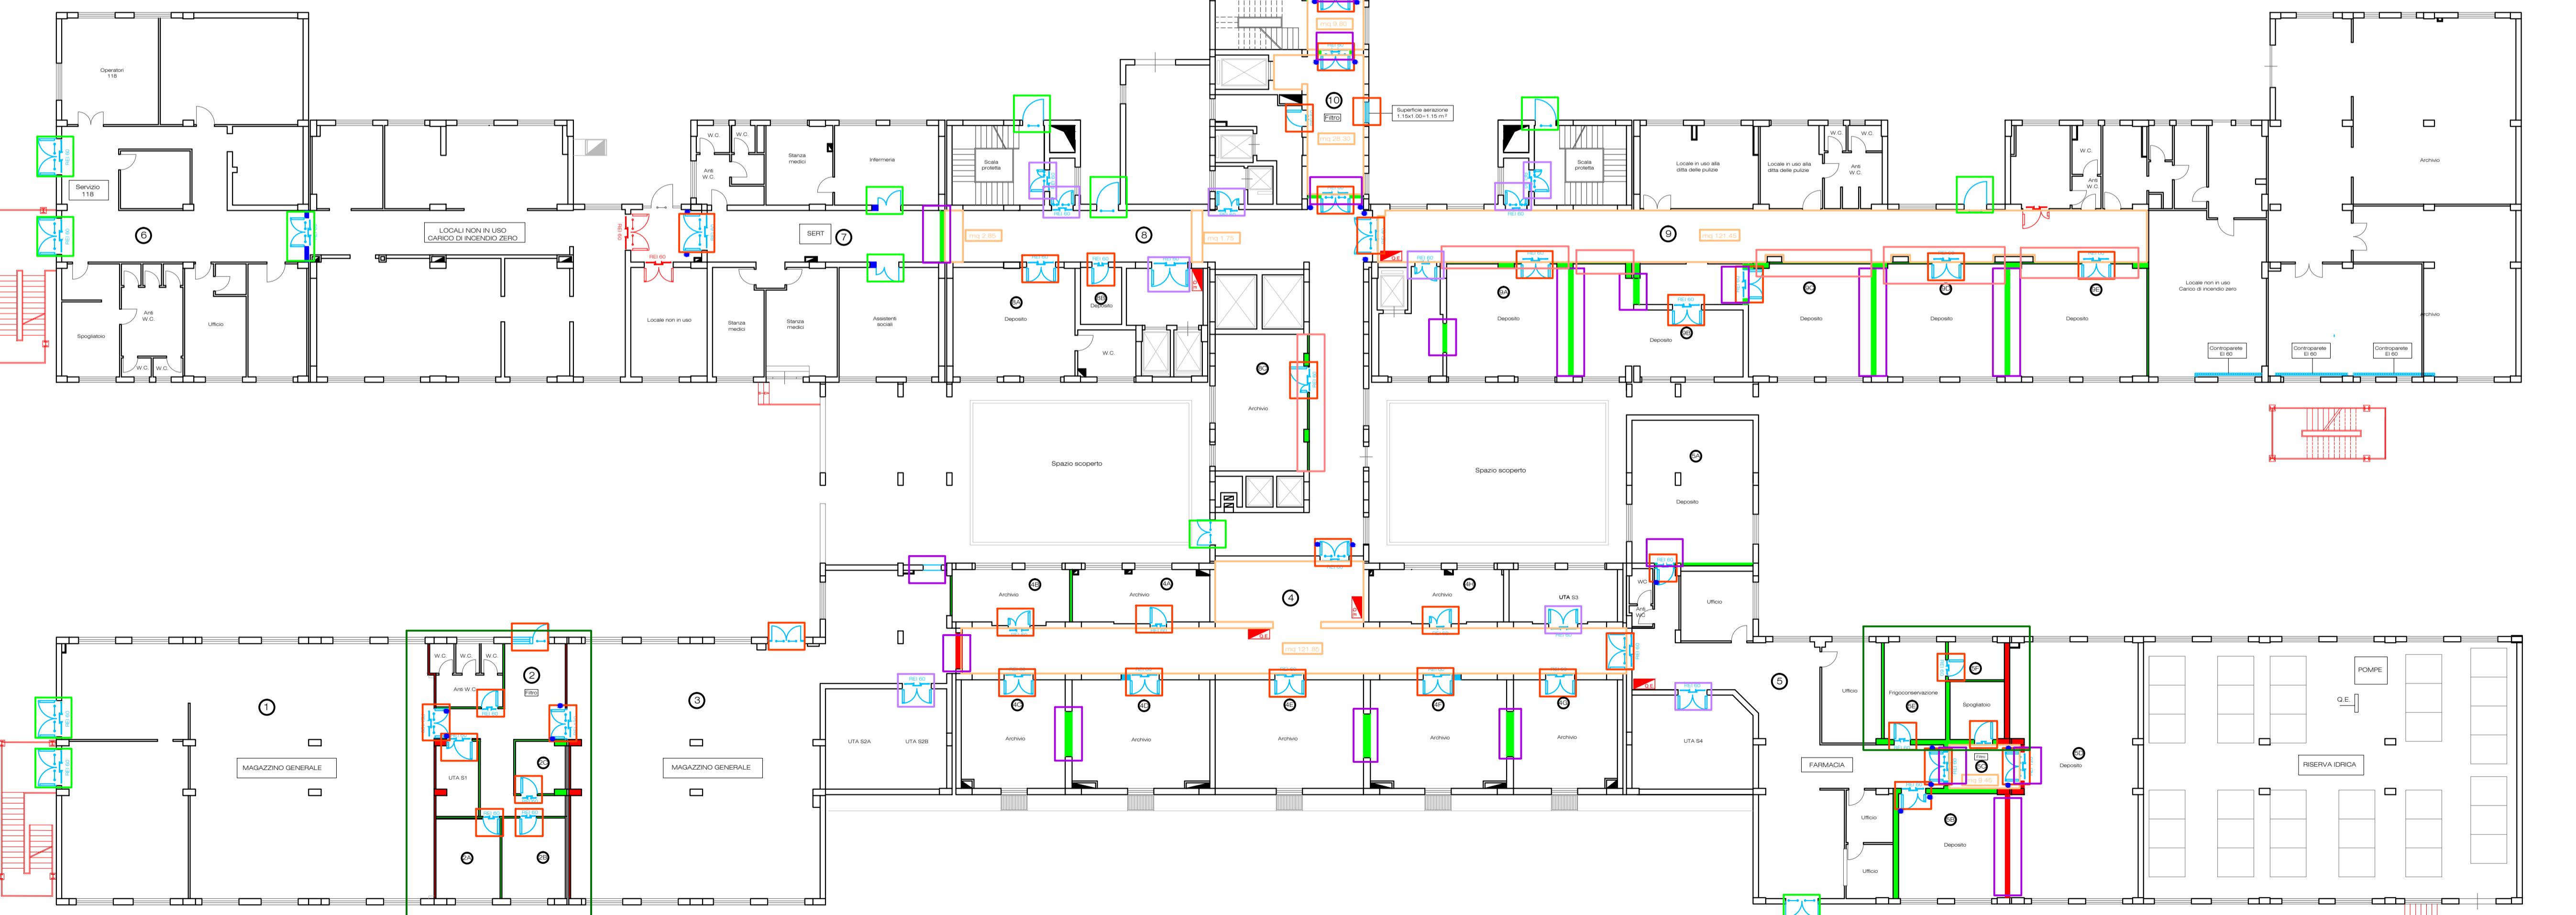

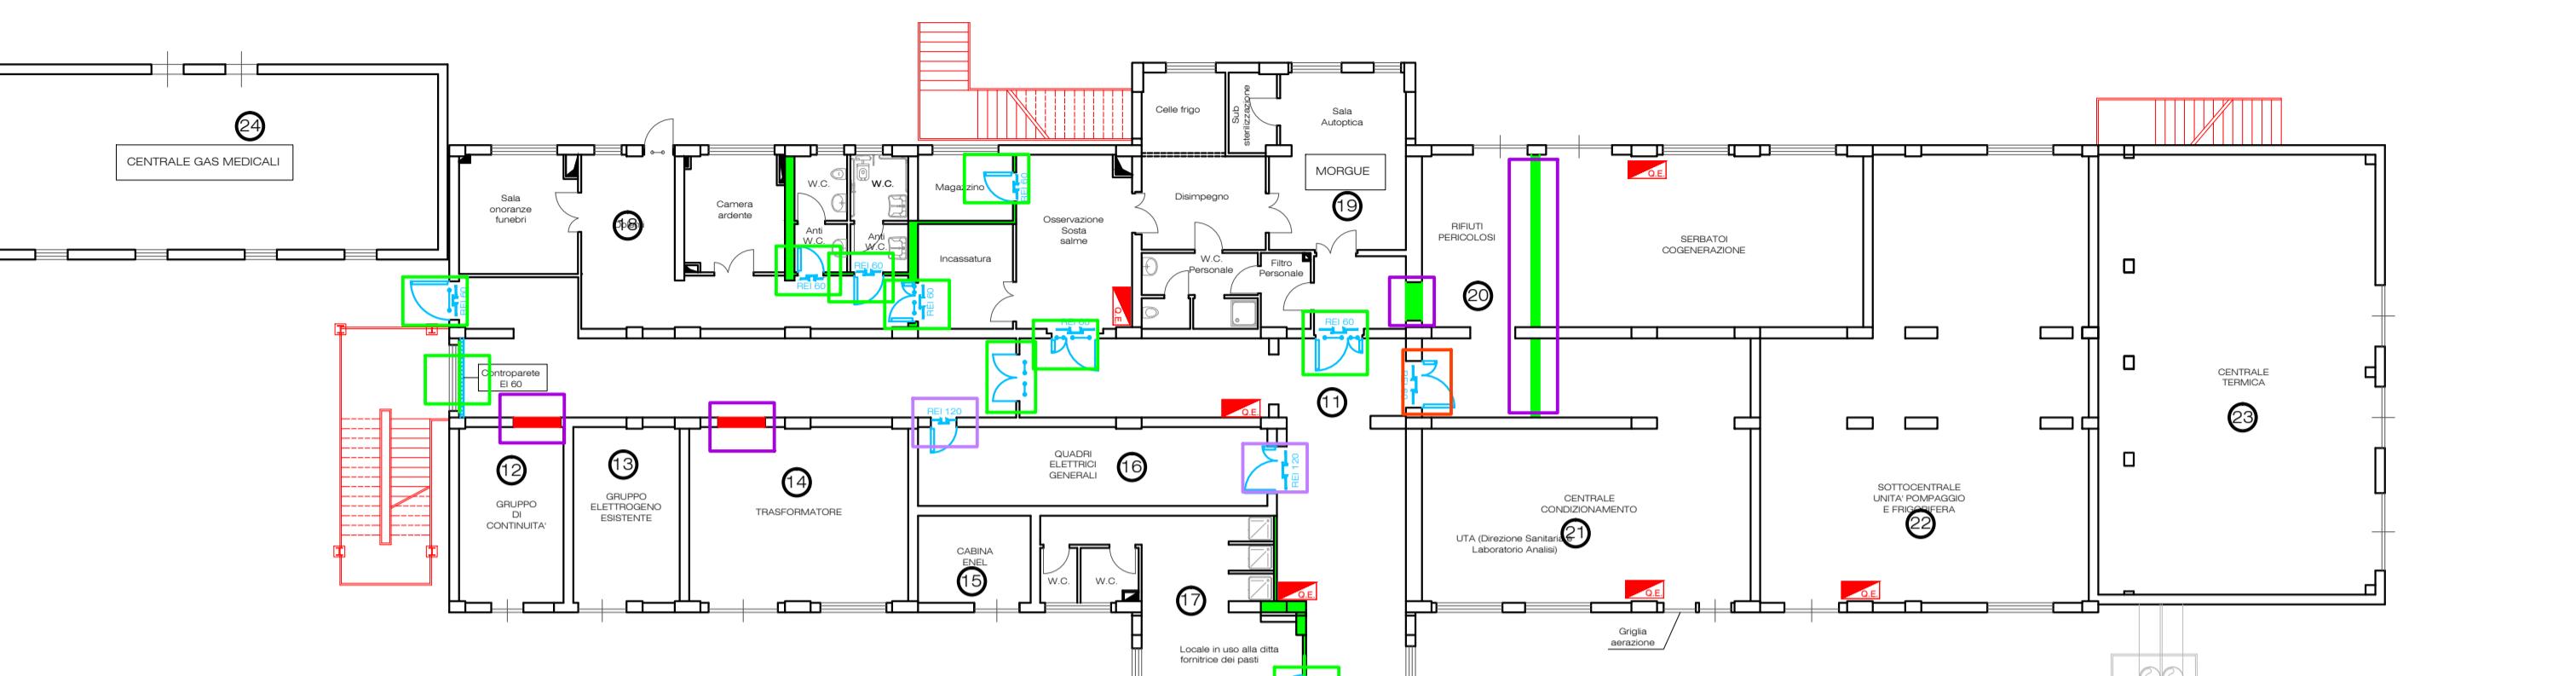

# REGIONE SICILIANA



## AZIENDA SANITARIA PROVINCIALE DI AGRIGENTO

## LAVORI DI ADEGUAMENTO DELLE OPERE ANTINCENDIO DEL P. O. "F.LLI PARLAPIANO" DI RIBERA (AG)



## PROGETTO ESECUTIVO

Tavola	Elaborato	Piano	Scala
CC-PS	- Planimetria Costruzioni/Collocazioni	Seminterrato	1:200
	Progettista	R.U.P.	R.T.S.A.
	Dott. Ing. Vincenzo Canalella	Geom. Giuseppe Biancucci	Dott. Ing. Alessandro Dinolfo
Data			