

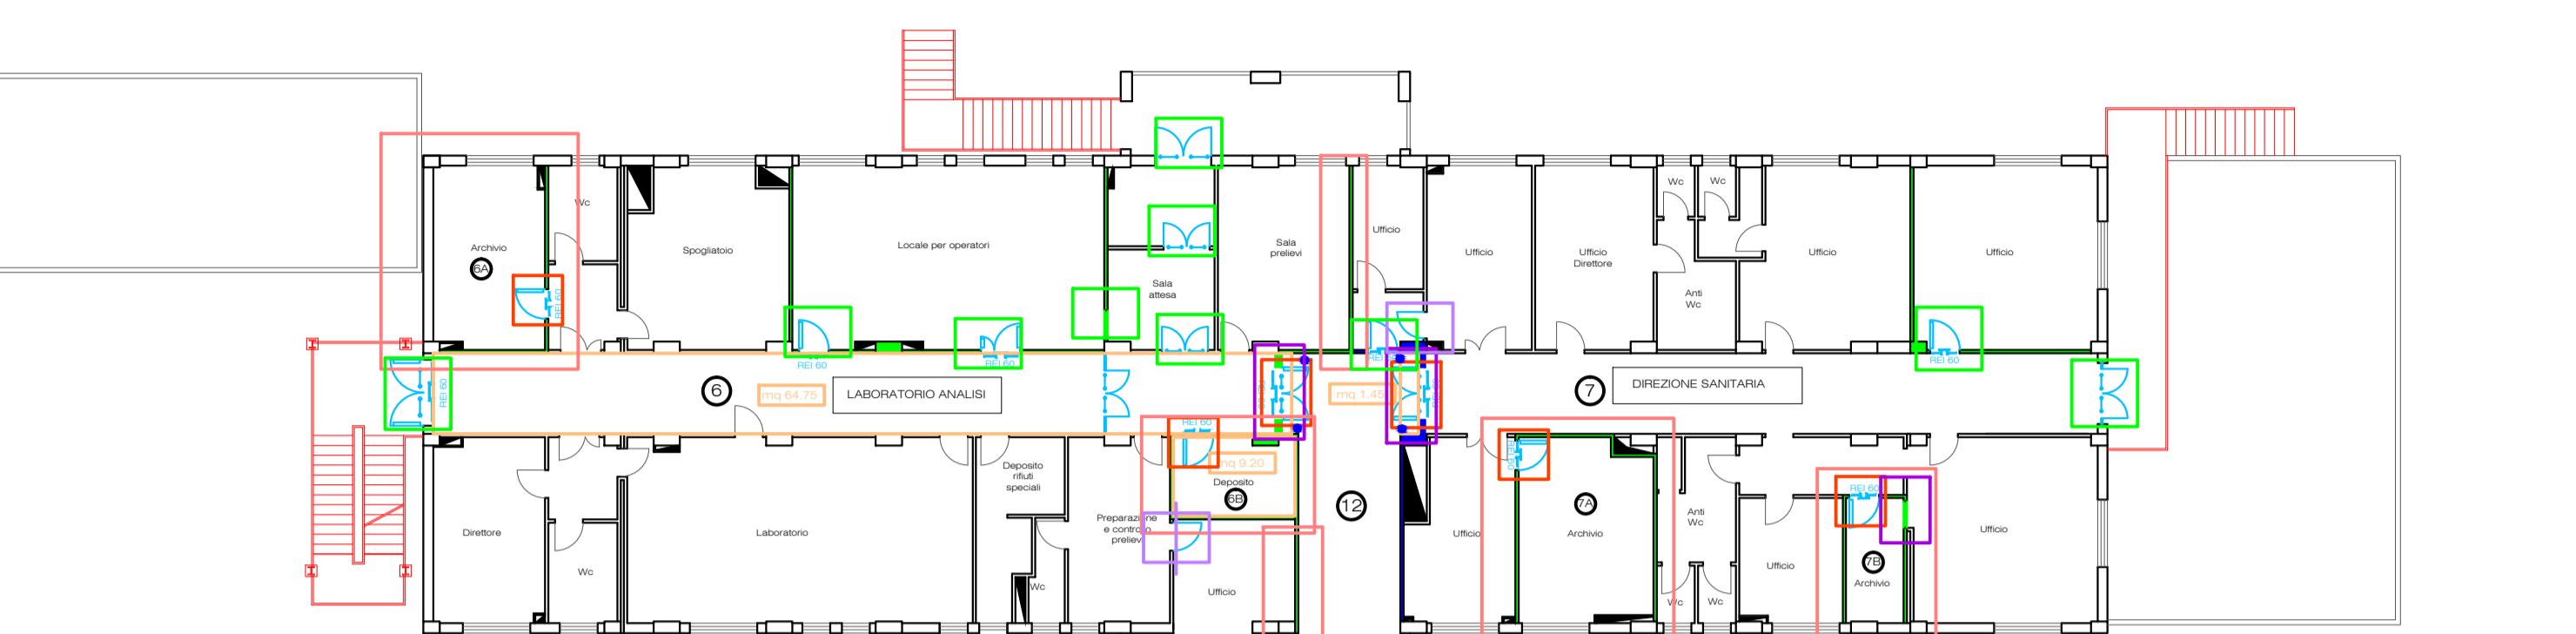


LEGENDA	
	Delimitazione compartimento antincendio REI 30
	Delimitazione compartimento antincendio REI 60
	Delimitazione compartimento antincendio REI 90
	Delimitazione compartimento antincendio REI 120
	Costruzioni / Collocazioni
	Collocazione infissi - Fase 2
	Collocazione infissi - Fase 3
	Collocazione infissi - Fase 4
	Muri nuova realizzazione - Fase 2
	Adeguamento muri con cartongesso in aderenza - Fase 2
	Adeguamento muri con intonaco REI - Fase 2
	Collocazione controsoffitto - Fase 2

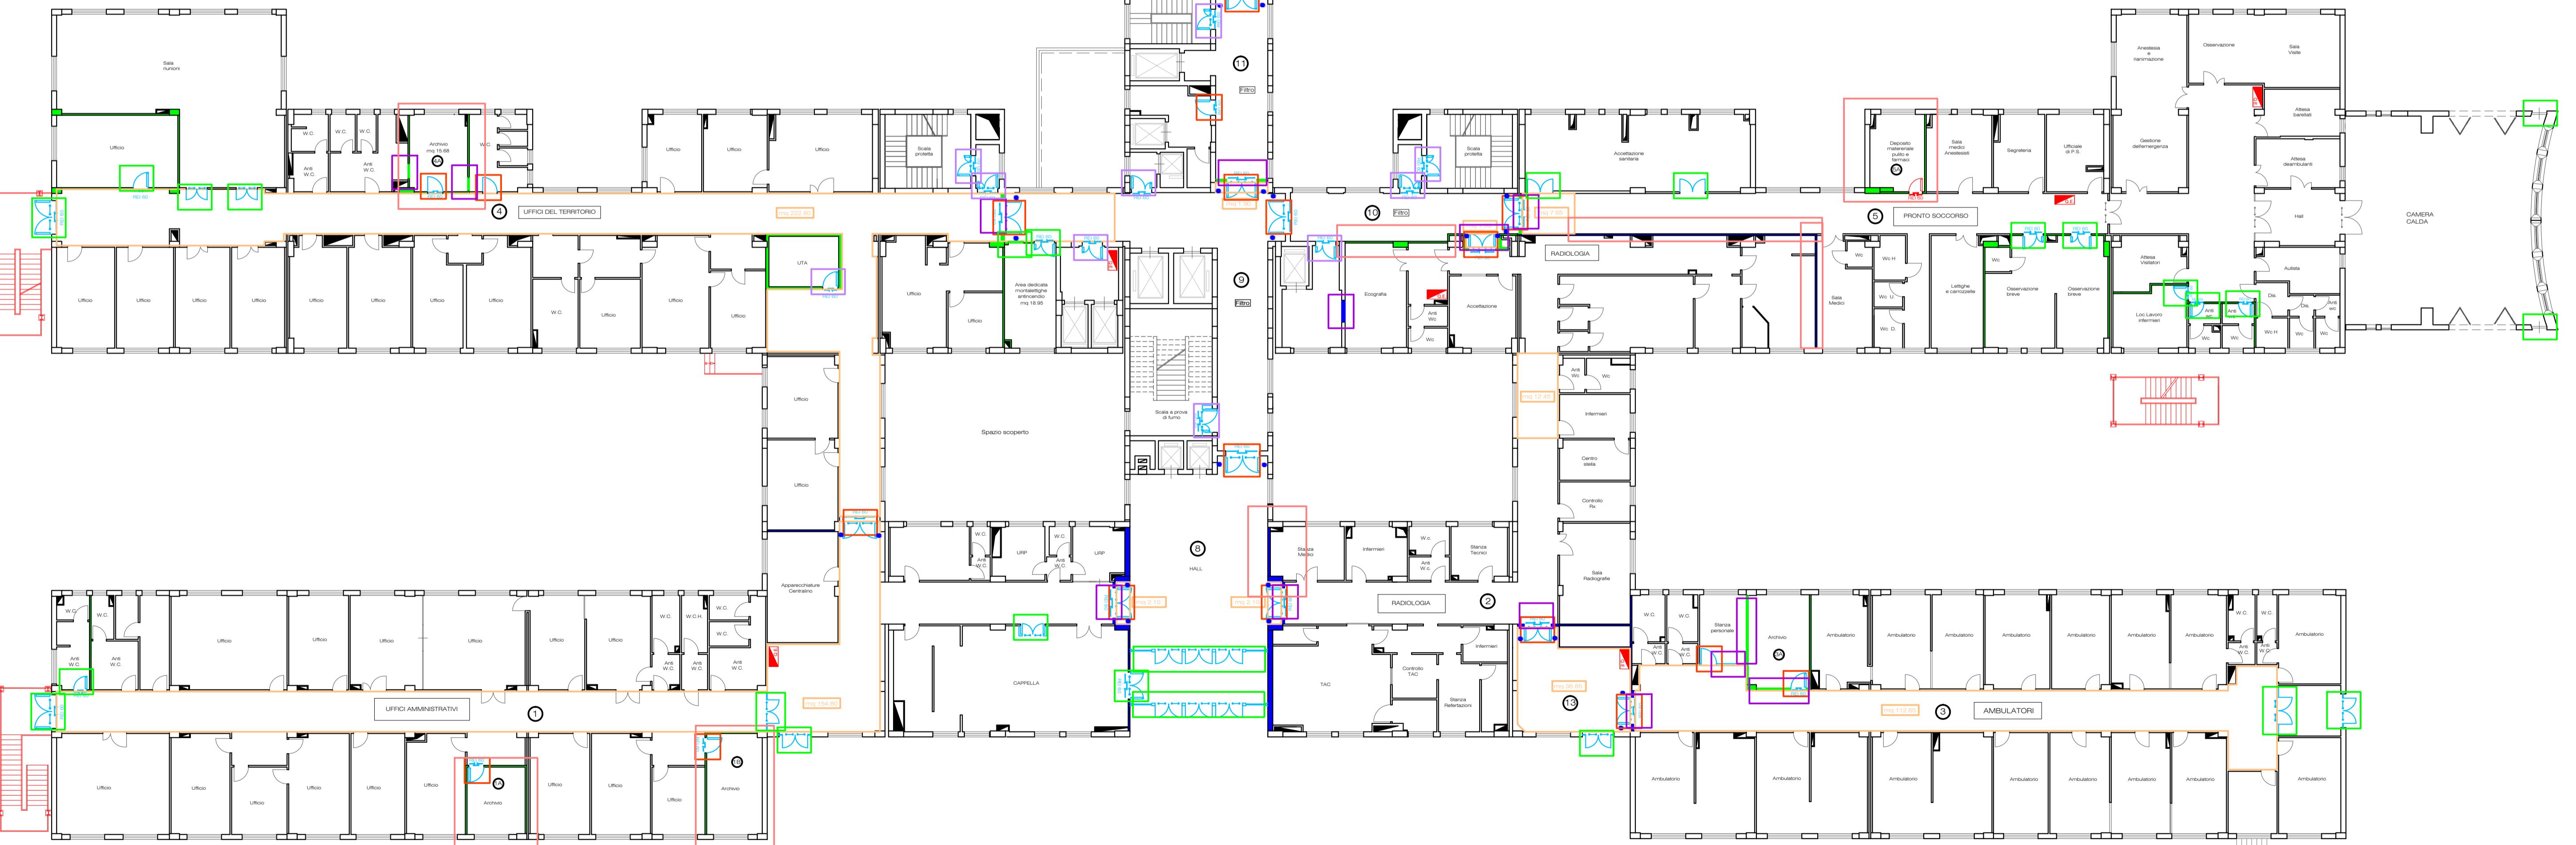

PIANO RIALZATO

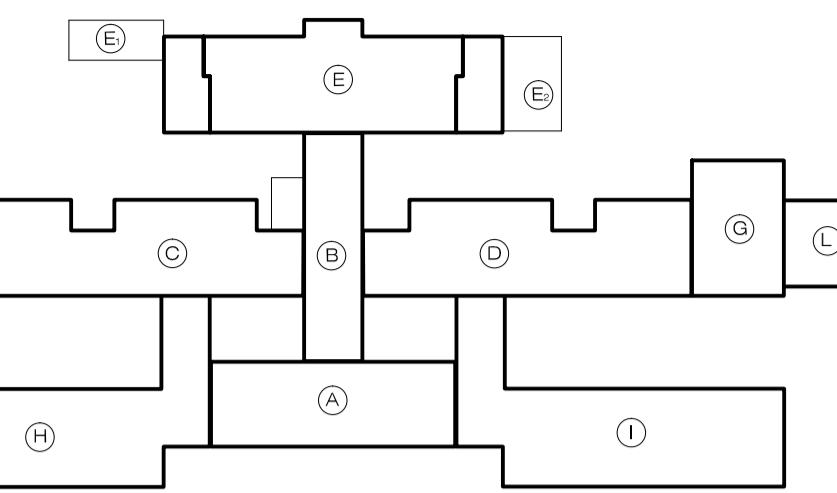

REGIONE SICILIANA
AZIENDA SANITARIA PROVINCIALE DI AGRIGENTO



PROGETTO ESECUTIVO

Tavola	Elaborato	Piano	Scala
CC-PR	- Planimetria Costruzioni/Collocazioni	Rialzato	1:200
		Progettista	R.U.P.
		Dott. Ing. Vincenzo Canalella	Geom. Giuseppe Biancucci
			R.T.S.A. Dott. Ing. Alessandro Dinoflio
		Data	