
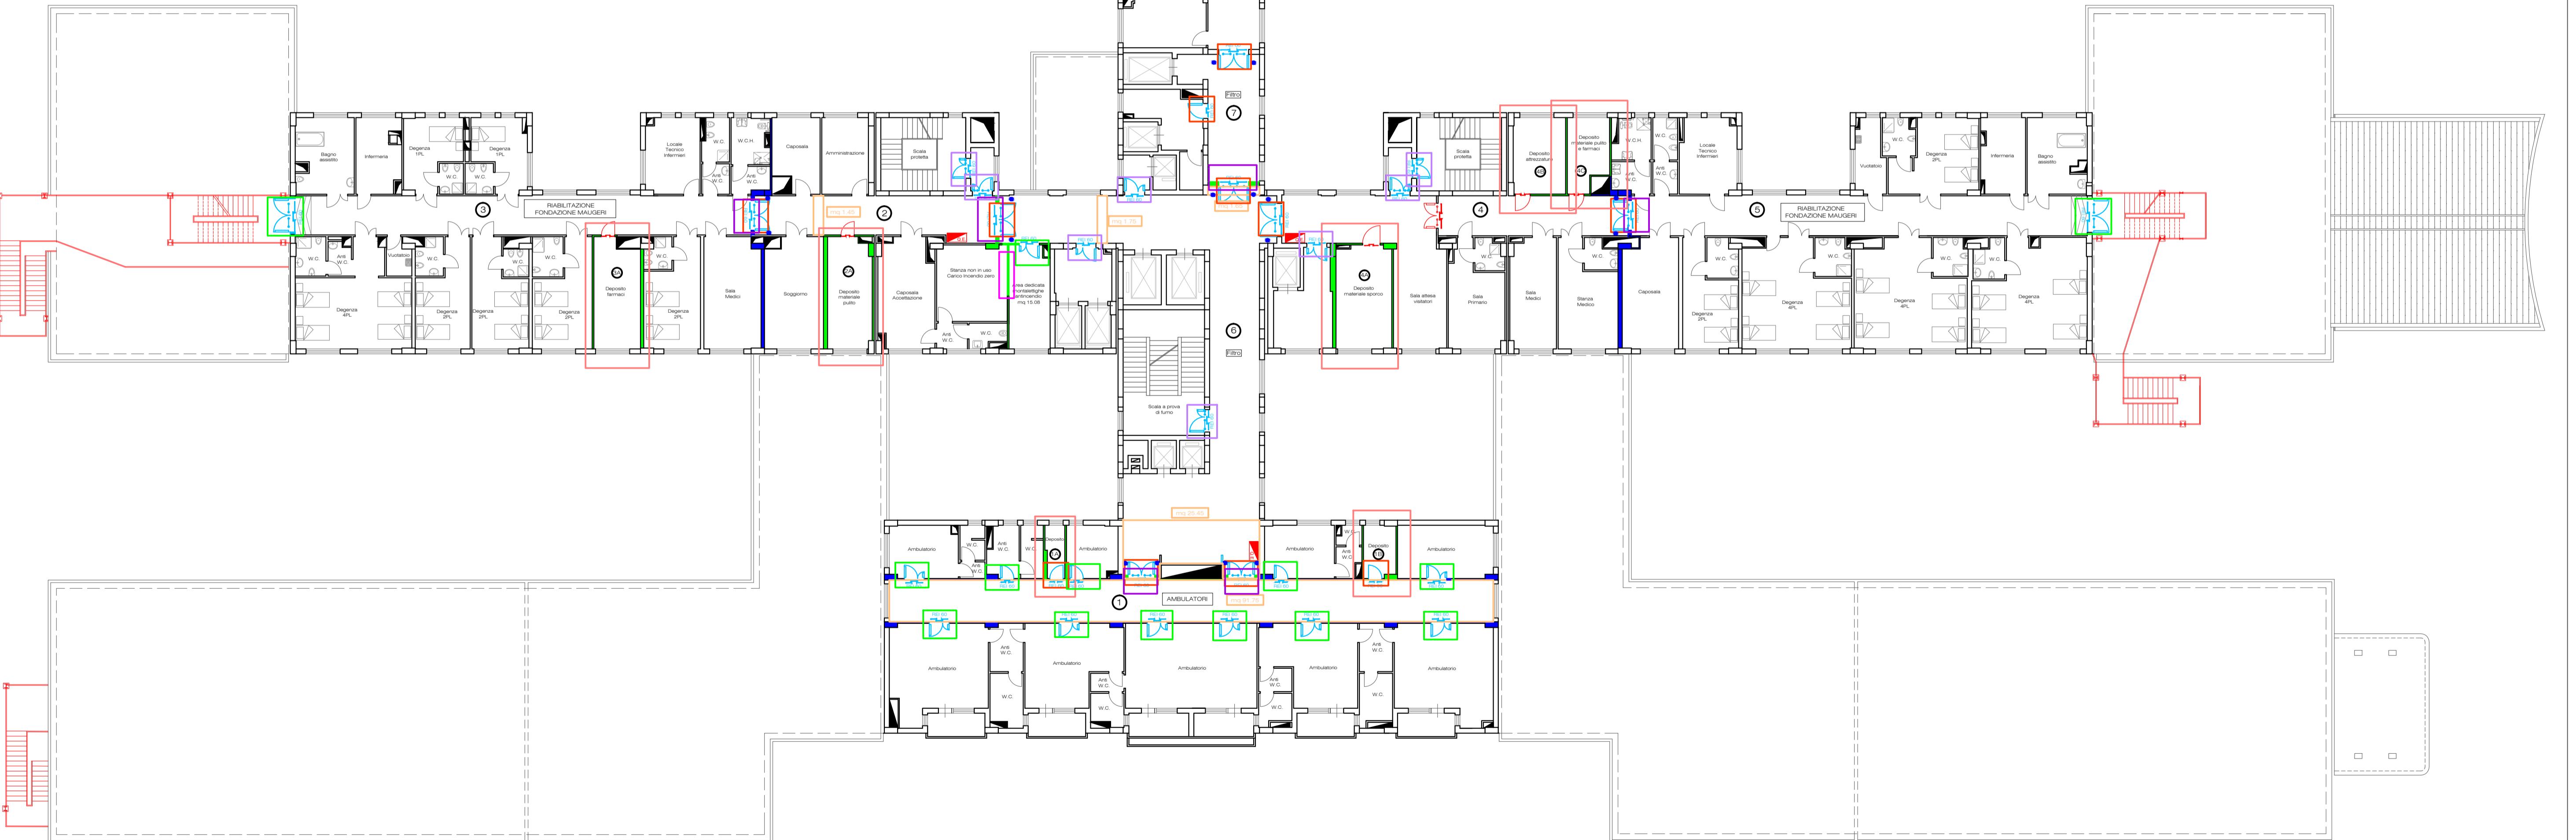


LEGENDA	
	Delimitazione compartimento antincendio REI 30
	Delimitazione compartimento antincendio REI 60
	Delimitazione compartimento antincendio REI 90
	Delimitazione compartimento antincendio REI 120
	Costruzioni / Collocazioni
	Collocazione infissi - Fase 2
	Collocazione infissi - Fase 3
	Collocazione infissi - Fase 4
	Muri nuova realizzazione - Fase 2
	Adeguamento muri con cartongesso in aderenza - Fase 2
	Adeguamento muri con intonaco REI - Fase 2
	Collocazione controsoffitto - Fase 2

PIANO PRIMO

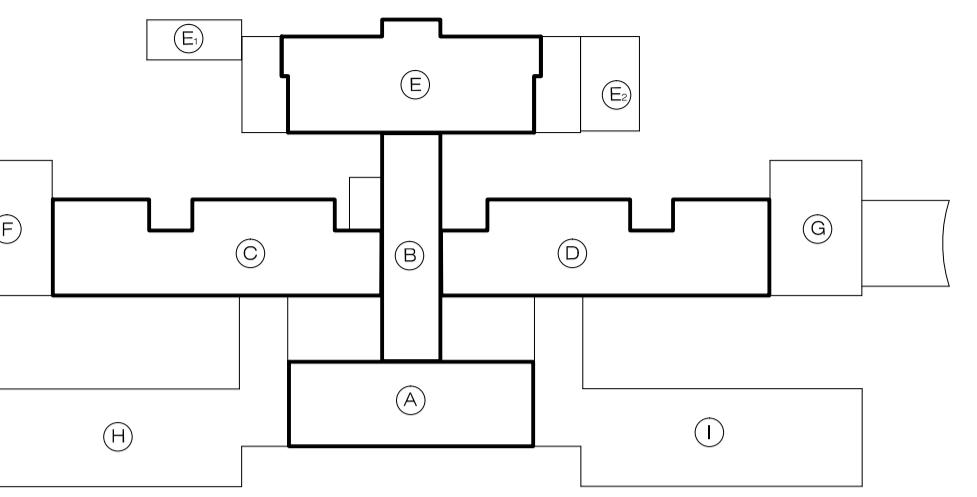

REGIONE SICILIANA		AZIENDA SANITARIA PROVINCIALE DI AGRIGENTO	
		LAVORI DI ADEGUAMENTO DELLE OPERE ANTINCENDIO DEL P. O. "F.lli PARLAPIANO" DI RIBERA (AG)	
			
PROGETTO ESECUTIVO			
Tavola	Elaborato	Piano	Scala
CC-P1	- Planimetria Costruzioni/Collocazioni	Primo	1:200
Progettista		R.U.P.	R.T.S.A.
Dott. Ing. Vincenzo Canalella		Geom. Giuseppe Biancucci	Dott. Ing. Alessandro Difesa
Data			