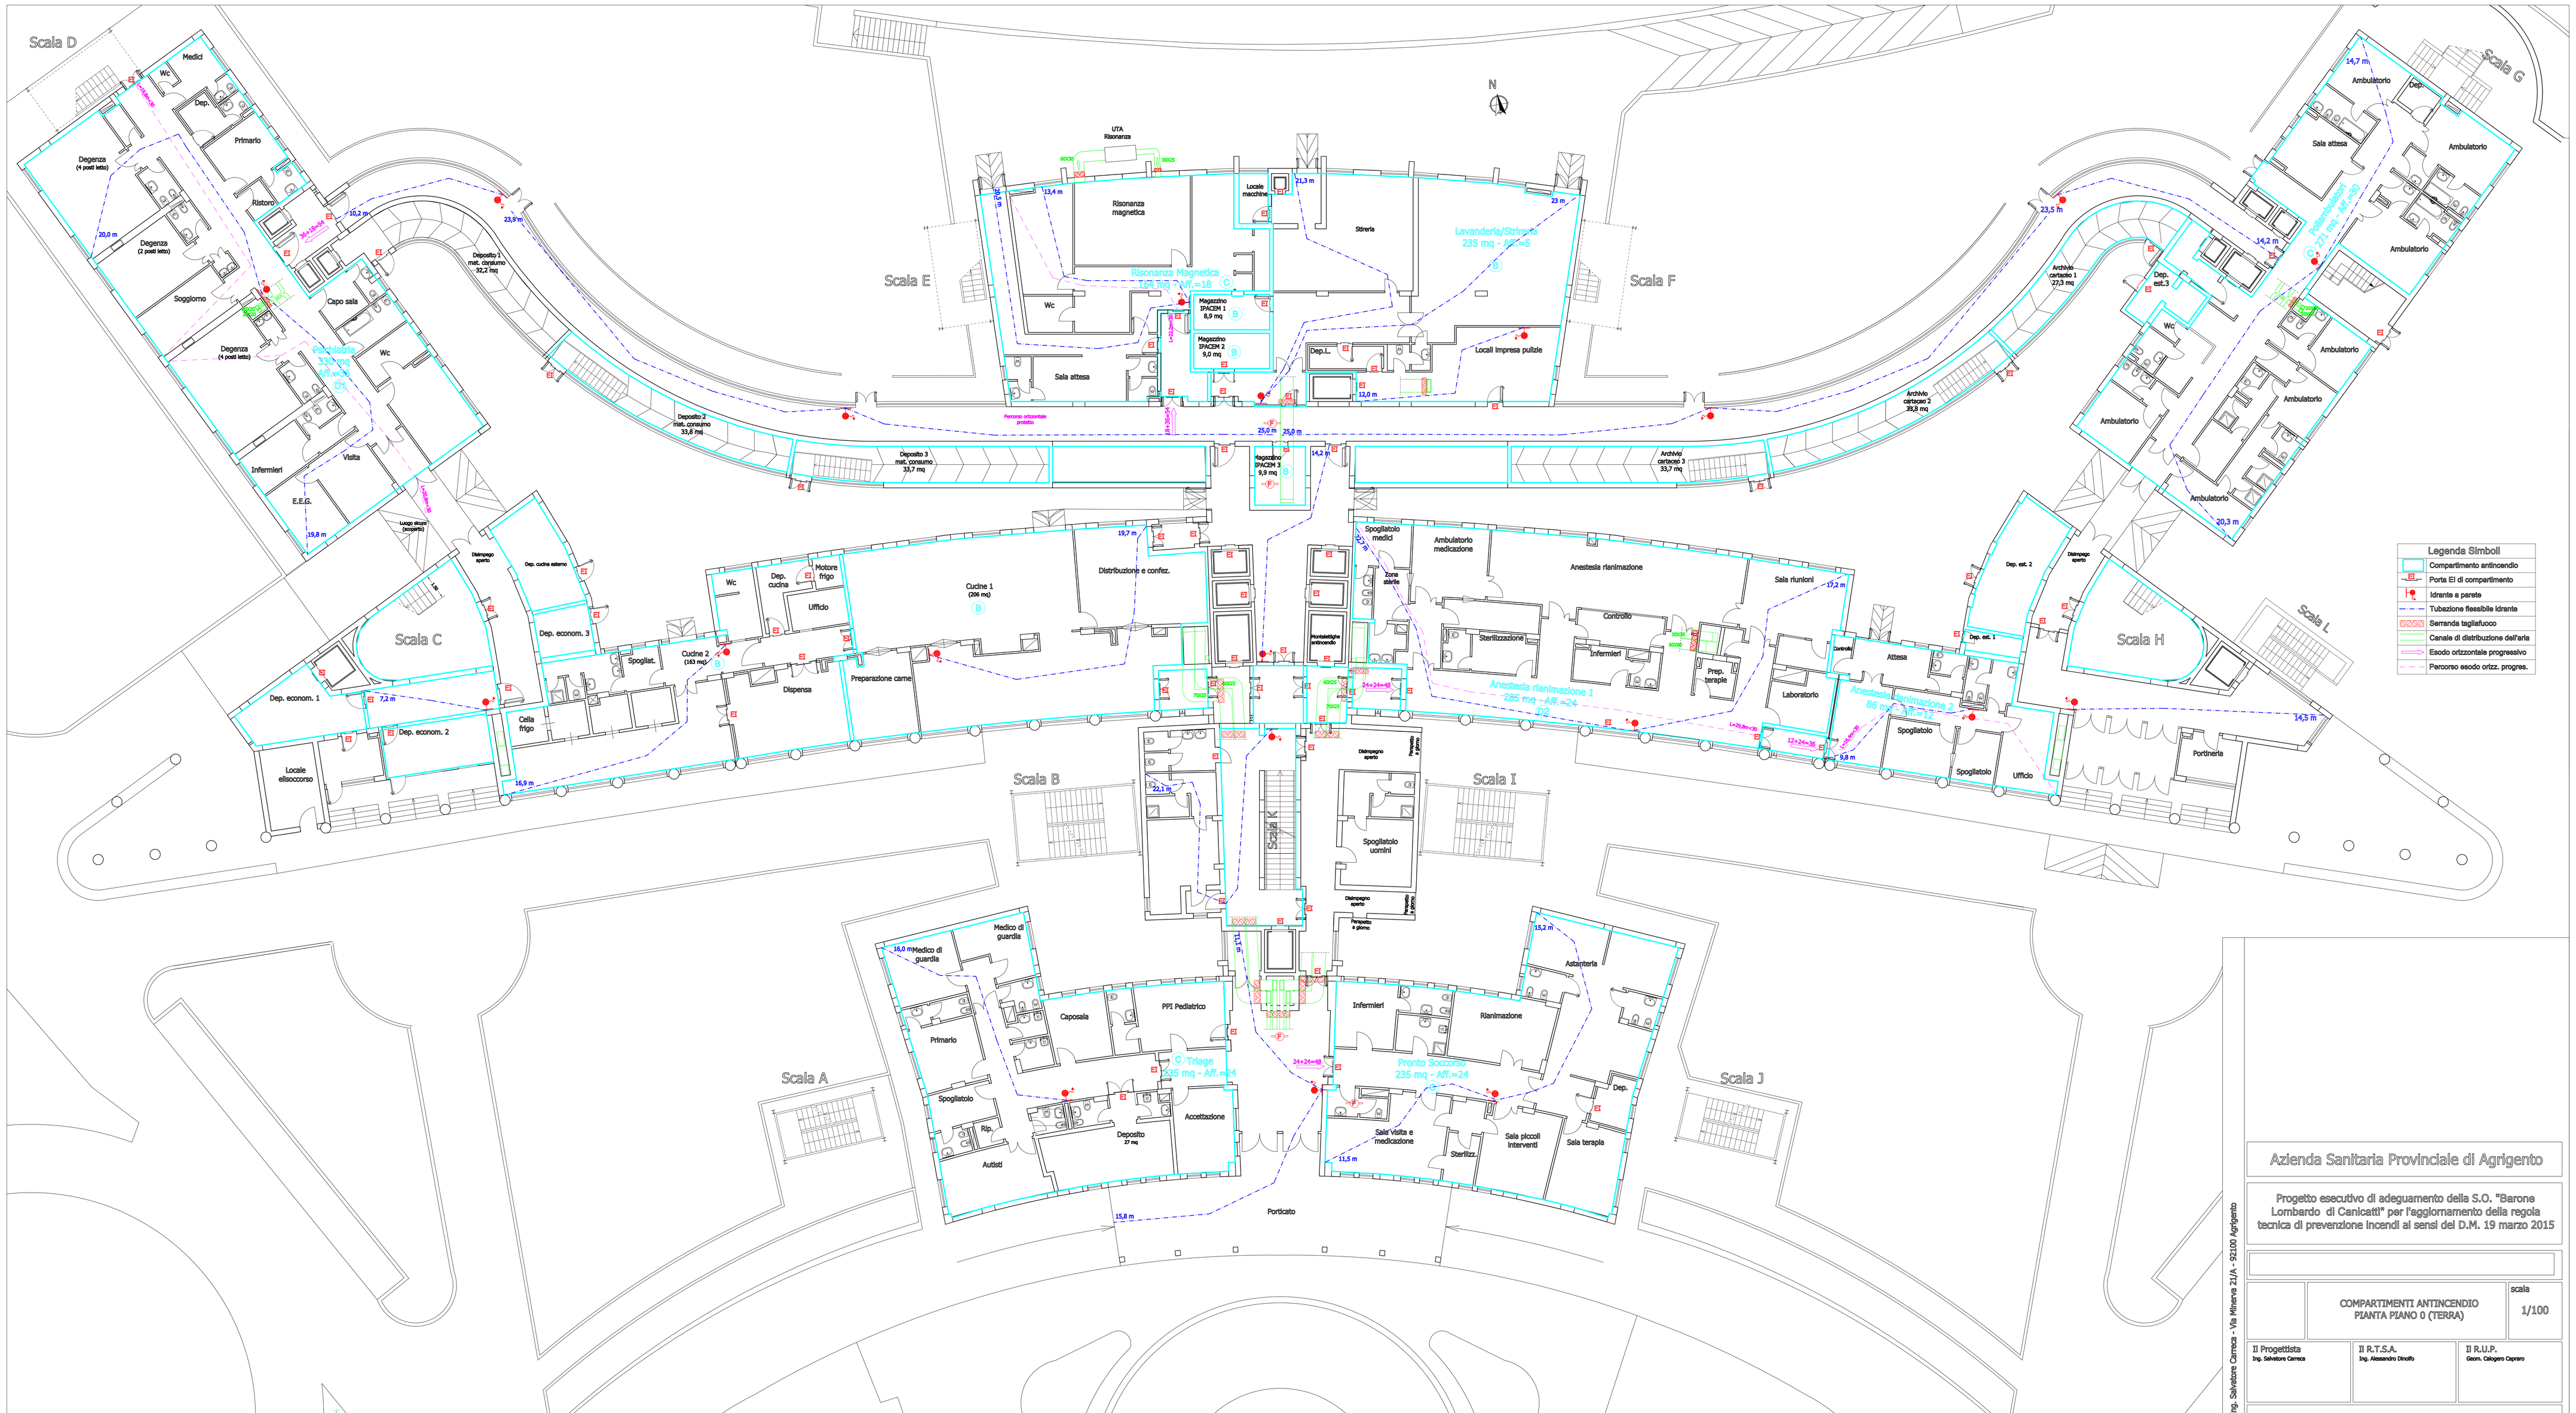

Azienda Sanitaria Provinciale di Agrigento

Progetto esecutivo di adeguamento della S.O. "Barone Lombardo di Canicattì" per l'aggiornamento della regola tecnica di prevenzione incendi ai sensi del D.M. 19 marzo 2015

COMPARTIMENTI ANTINCENDIO
PIANTA PIANO 0 (TERRA)

scala 1/100

Il Progettista: Ing. Salvatore Carreca

Il R.T.S.A.: Ing. Alessandro Dinolfo

Il R.U.P.: Geom. Calogero Capraro

Ing. Salvatore Carreca - Via Minerva 21/A - 92100 Agrigento

Data	Revisione 04	Aggiornamento	Protocollo

Il presente progetto è protetto a termini di legge.