
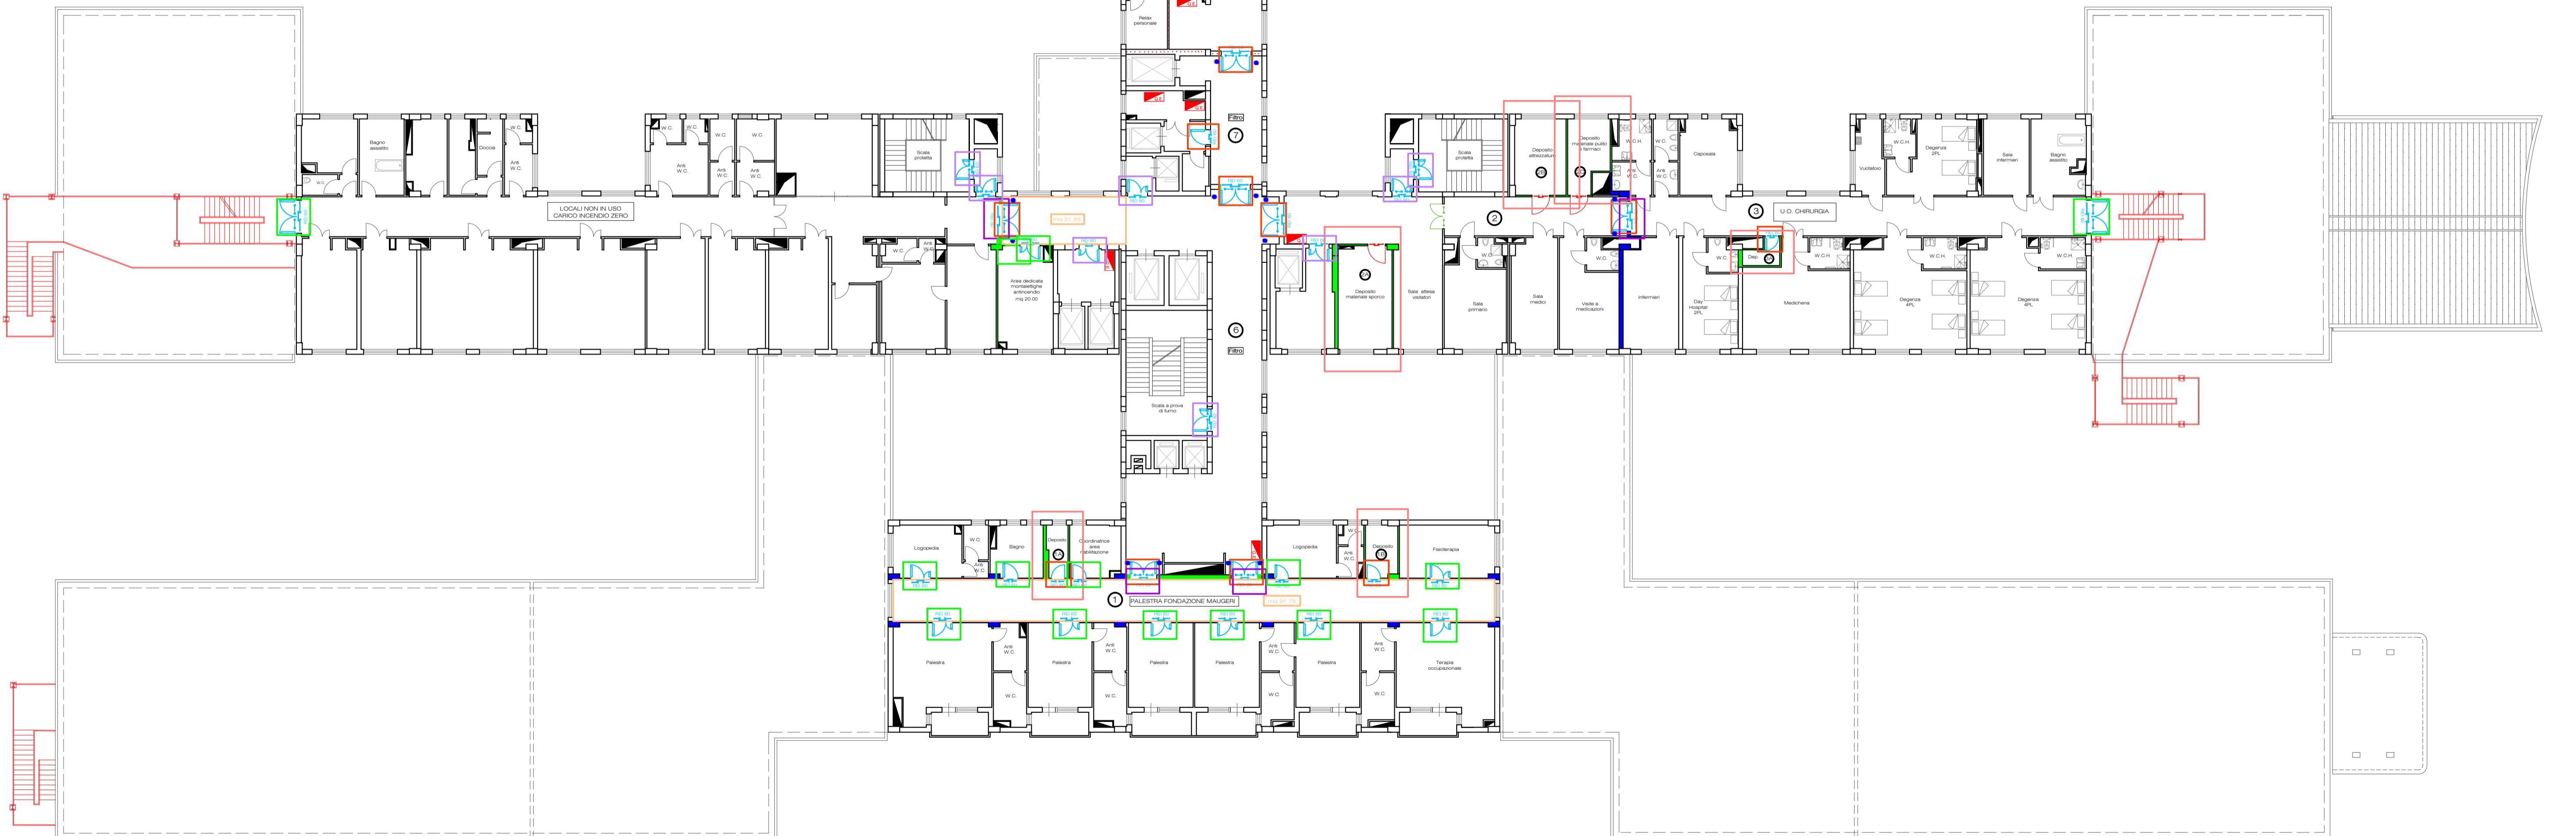


LEGENDA	
—	Delimitazione compartimento antincendio REI 30
—	Delimitazione compartimento antincendio REI 60
—	Delimitazione compartimento antincendio REI 90
—	Delimitazione compartimento antincendio REI 120
—	Costruzioni / Collocazioni
—	Collocazione infissi - Fase 2
—	Collocazione infissi - Fase 3
—	Collocazione infissi - Fase 4
—	Muri nuova realizzazione - Fase 2
—	Adeguamento muri con cartongesso in aderenza - Fase 2
—	Adeguamento muri con intonaco REI - Fase 2
—	Collocazione controsoffitto - Fase 2

PIANO SECONDO

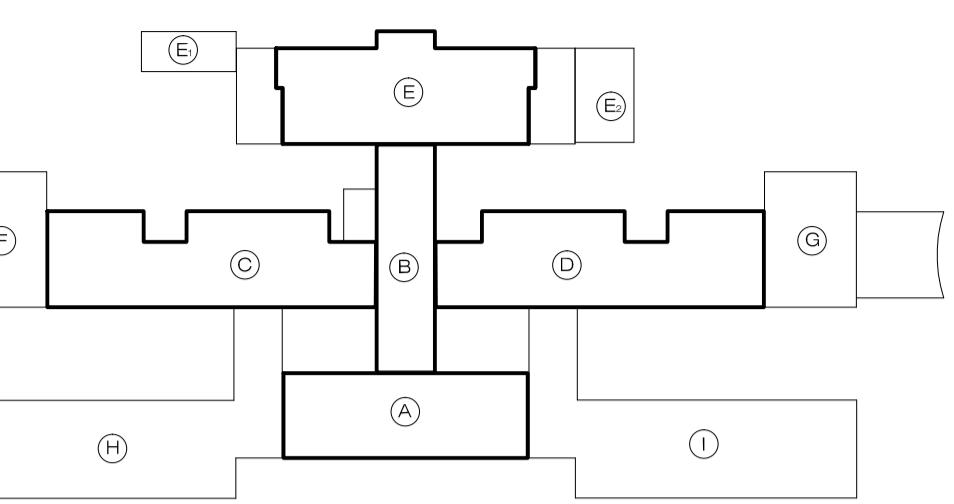

REGIONE SICILIANA			
AZIENDA SANITARIA PROVINCIALE DI AGRIGENTO			
LAVORI DI ADEGUAMENTO DELLE OPERE ANTINCENDIO DEL P. O. "F.lli PARLAPIANO" DI RIBERA (AG)			
			
			
PROGETTO ESECUTIVO			
Tavola	Elaborato	Piano	Scala
CC-P2	- Planimetria Costruzioni/Collocazioni	Secondo	1:200
Progettista		R.U.P.	R.T.S.A.
Dott. Ing. Vincenzo Canalella		Geom. Giuseppe Biancucci	Dott. Ing. Alessandro Difesa
Data			