
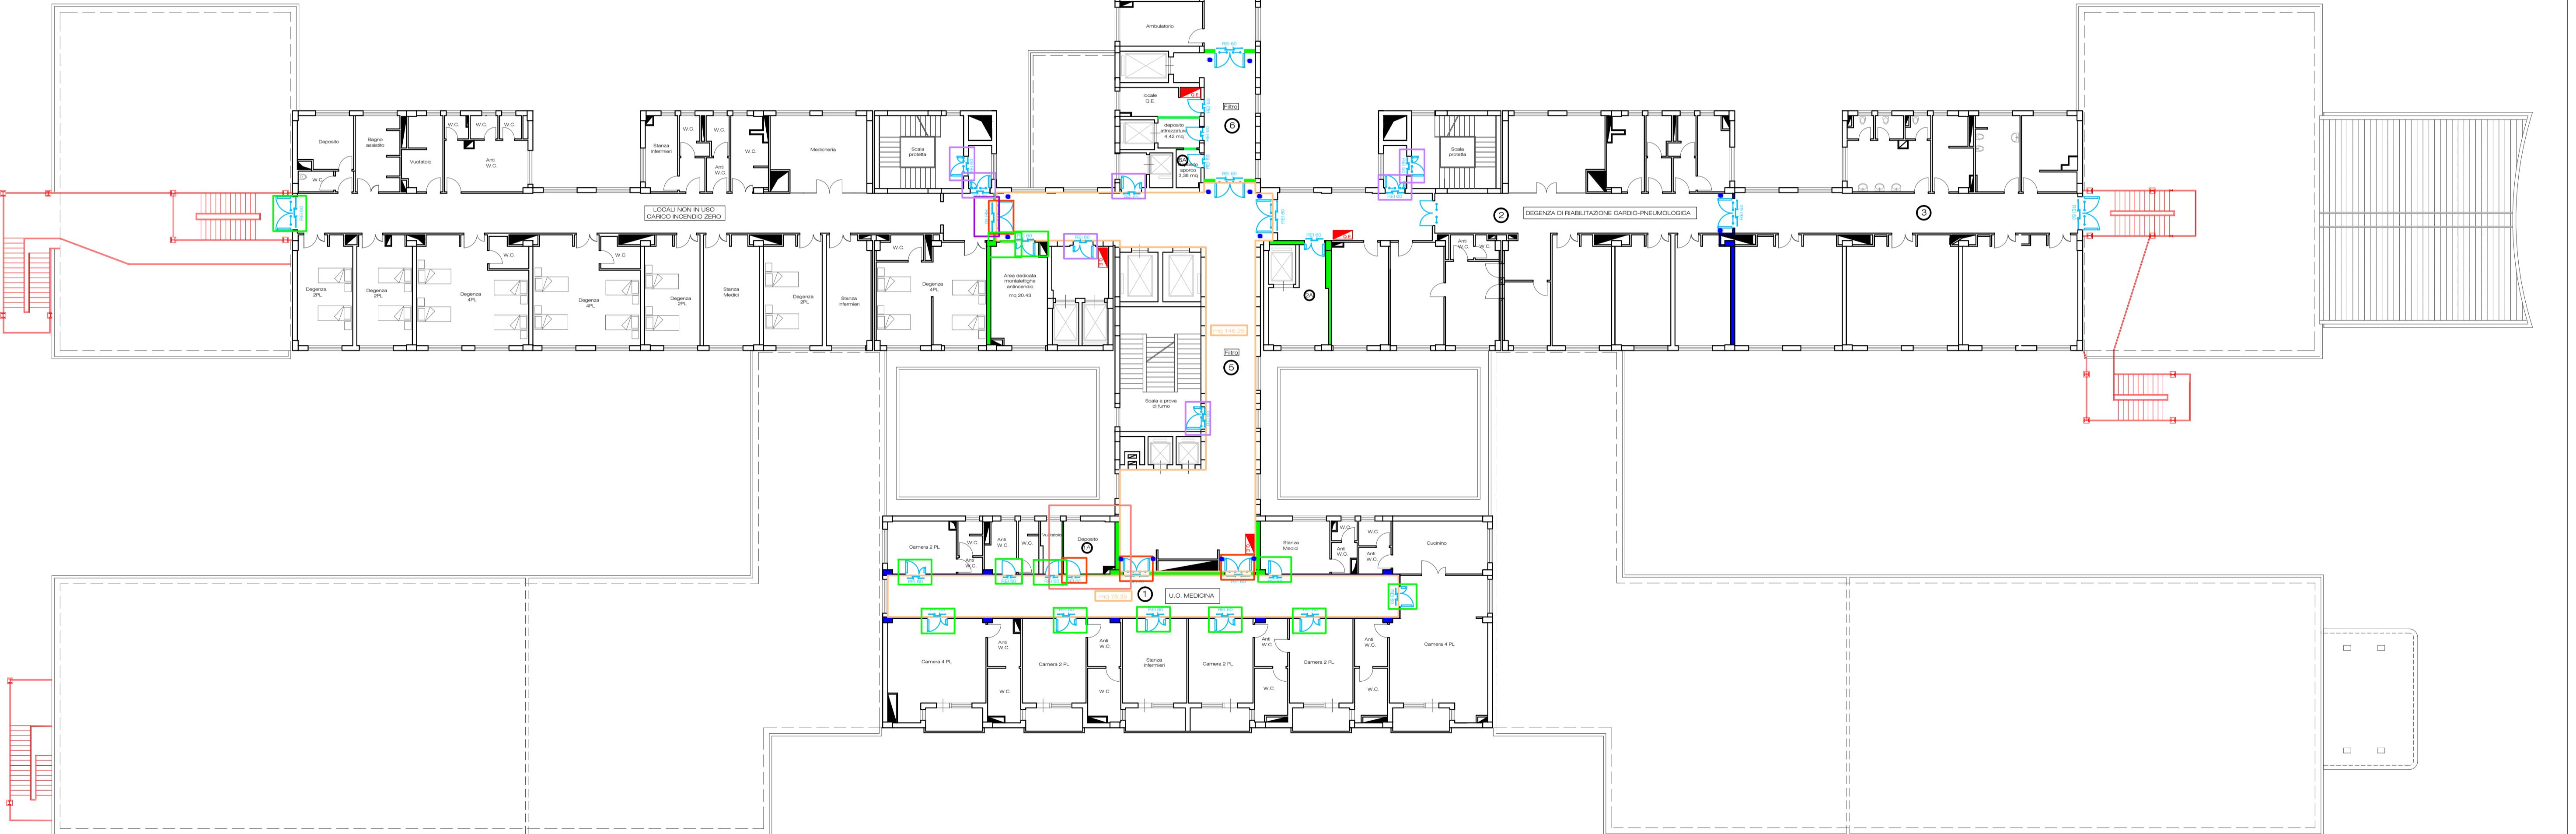
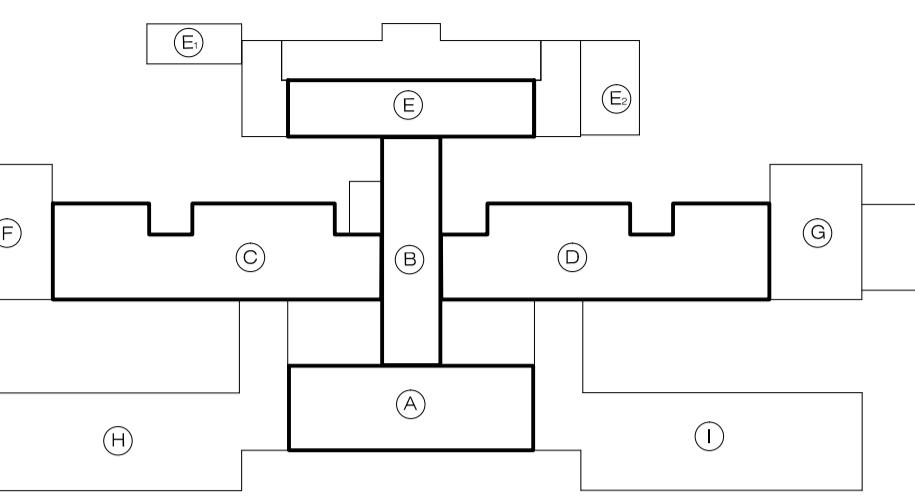


LEGENDA	
	Delimitazione compartimento antincendio REI 30
	Delimitazione compartimento antincendio REI 60
	Delimitazione compartimento antincendio REI 90
	Delimitazione compartimento antincendio REI 120
	Costruzioni / Collocazioni
	Collocazione infissi - Fase 2
	Collocazione infissi - Fase 3
	Collocazione infissi - Fase 4
	Muri nuova realizzazione - Fase 2
	Adeguamento muri con cartongesso in aderenza - Fase 2
	Adeguamento muri con intonaco REI - Fase 2
	Collocazione controsoffitto - Fase 2

NO TERZO

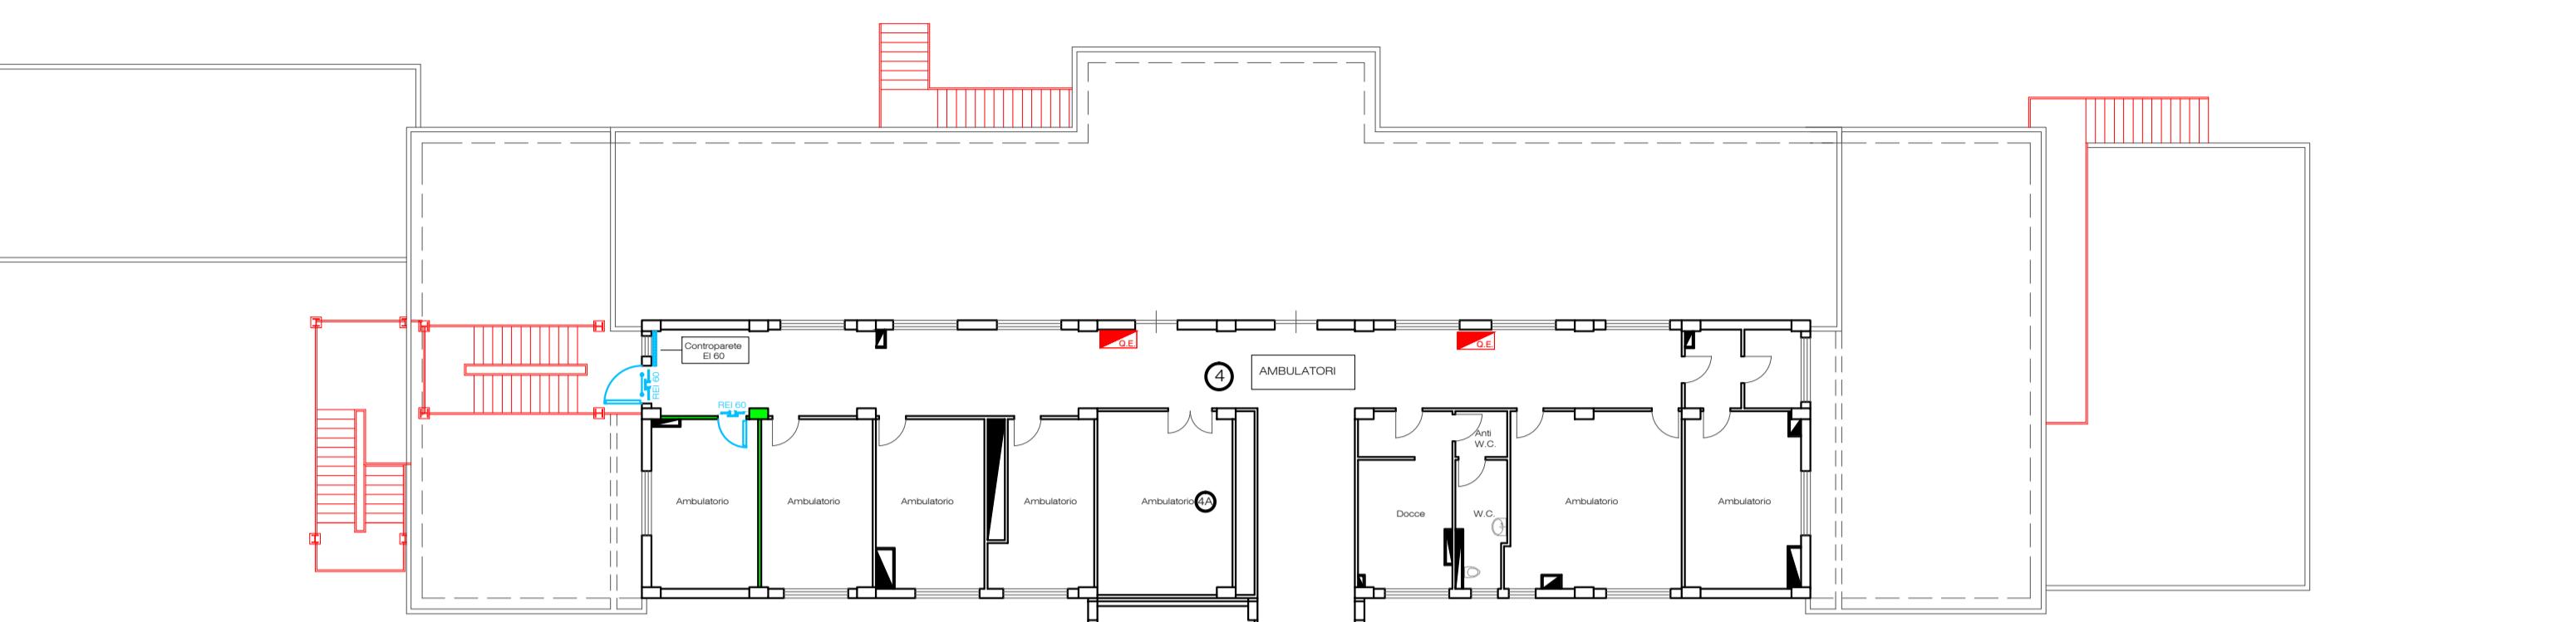

PROGETTO ESECUTIVO

a	Elaborato	Piano	Scala
P3	- Planimetria Costruzioni/Collocazioni	Terzo	1:200
Progettista	R.U.P.	R.T.S.A.	
Dott. Ing. Vincenzo Canalella	Geom. Giuseppe Biancucci	Dott. Ing. Alessandro Dinolfo	