



LEGENDA	
	Delimitazione compartimento antincendio REI 30
	Delimitazione compartimento antincendio REI 60
	Delimitazione compartimento antincendio REI 90
	Delimitazione compartimento antincendio REI 120
	Costruzioni / Collocazioni
	Collocazione infissi - Fase 2
	Collocazione infissi - Fase 3
	Collocazione infissi - Fase 4
	Muri nuova realizzazione - Fase 2
	Adeguamento muri con cartongesso in aderenza - Fase 2
	Adeguamento muri con intonaco REI - Fase 2
	Collocazione controsoffitto - Fase 2

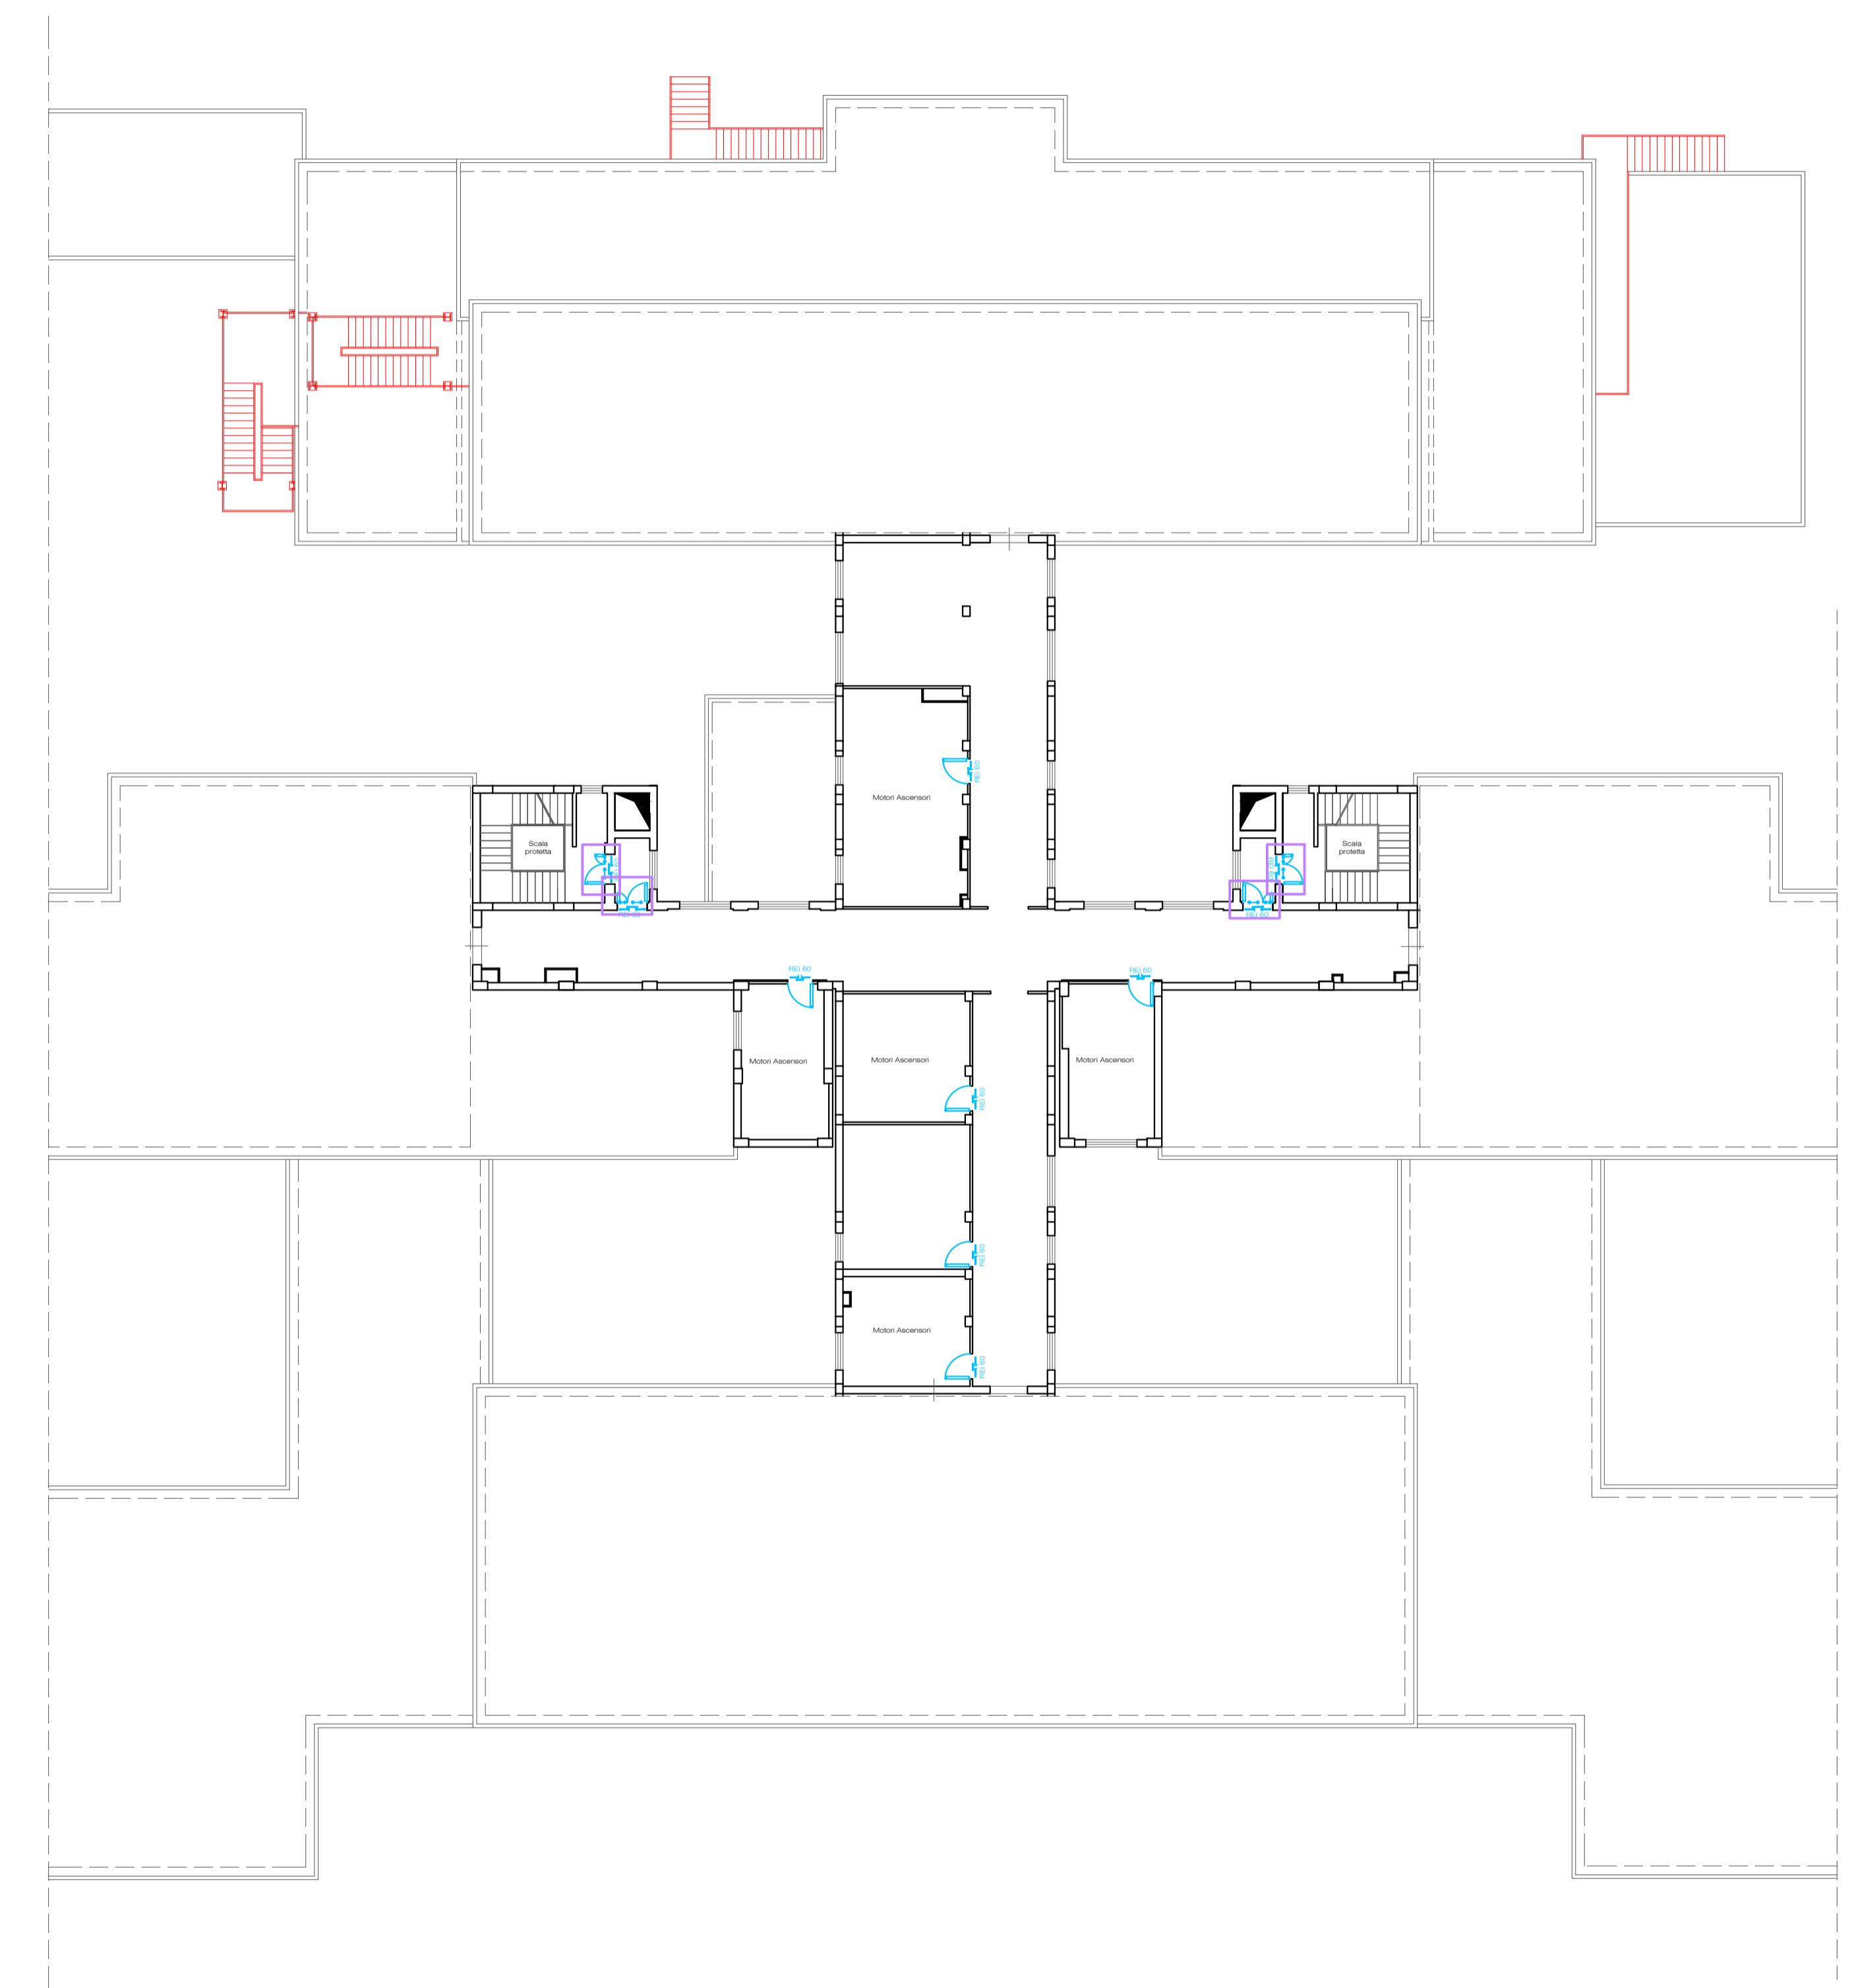

PIANO QUARTO

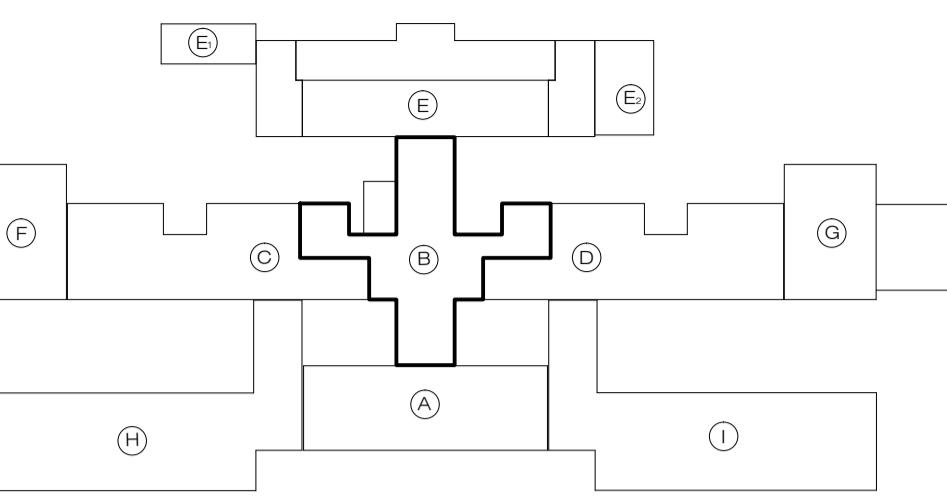

 REGIONE SICILIANA  AZIENDA SANITARIA PROVINCIALE DI AGRIGENTO			
LAVORI DI ADEGUAMENTO DELLE OPERE ANTINCENDIO DEL P. O. "F.LLI PARLAPIANO" DI RIBERA (AG)			
			
PROGETTO ESECUTIVO			
Tavola	Elaborato	Piano	Scala
CC-P4	- Planimetria Costruzioni/Collocazioni	Quarto	1:200
Progettista Dott. Ing. Vincenzo Canalella		R.U.P. Geom. Giuseppe Biancucci	R.T.S.A. Dott. Ing. Alessandro Dinoilo
Data			