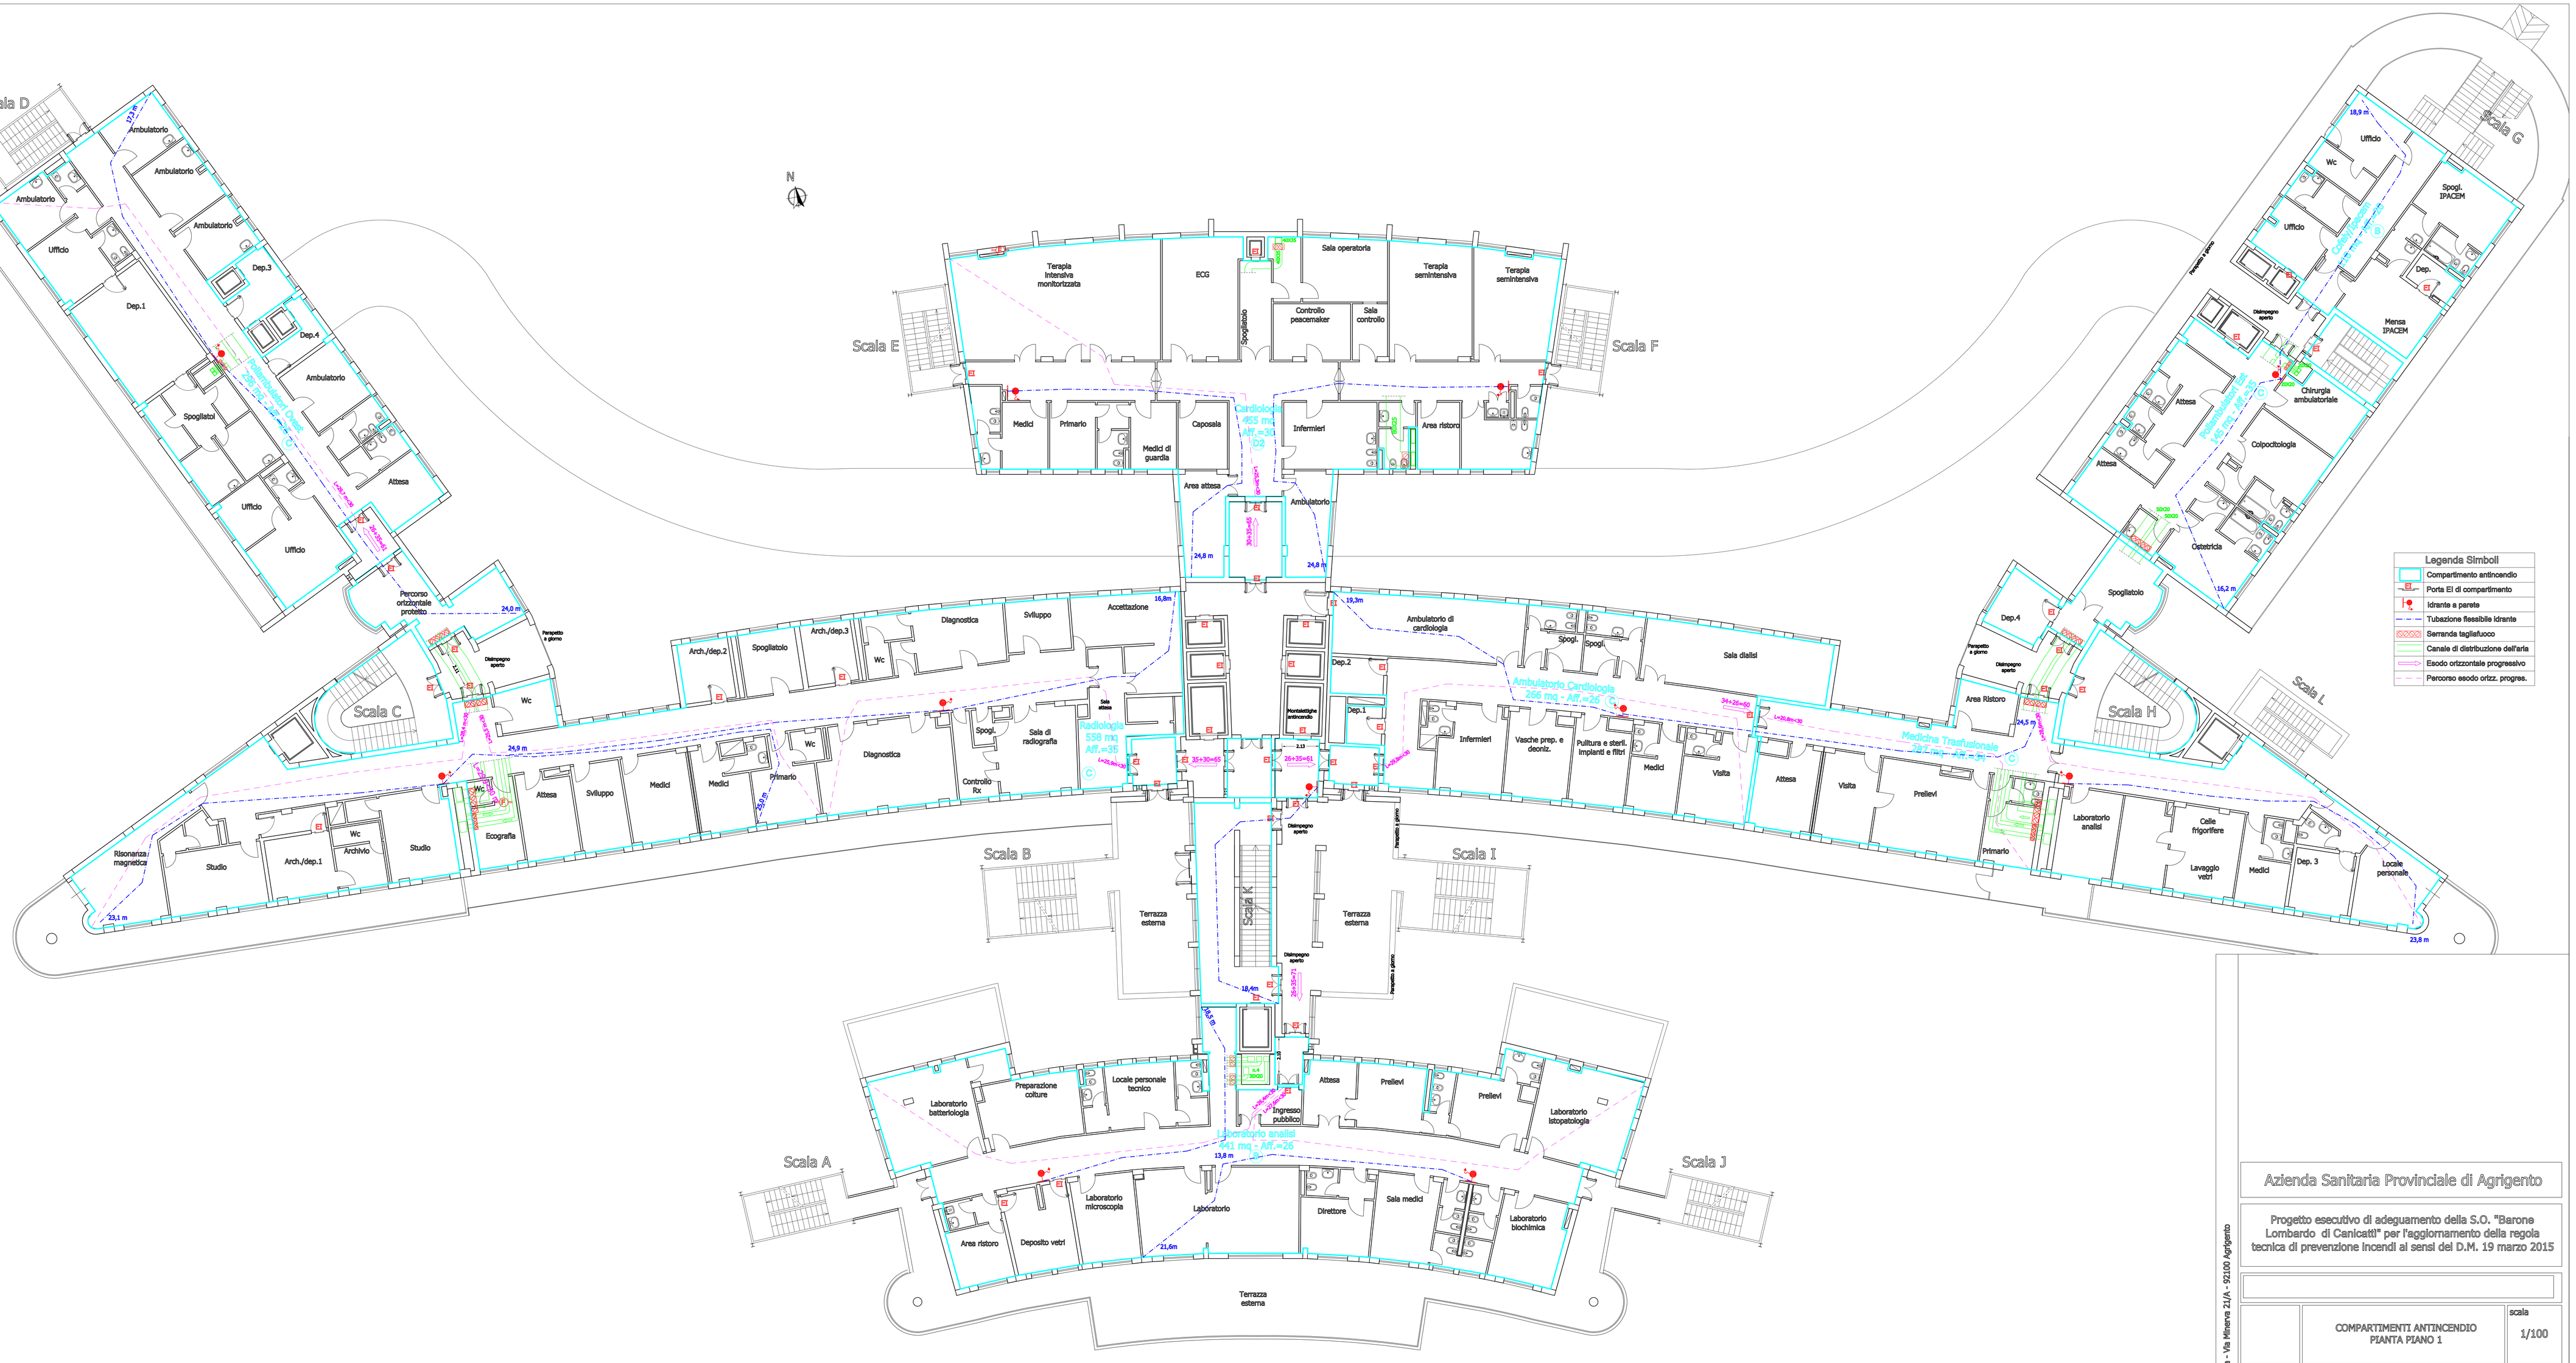

Azienda Sanitaria Provinciale di Agrigento

Progetto esecutivo di adeguamento della S.O. "Barone Lombardo di Canicattì" per l'aggiornamento della regola tecnica di prevenzione Incendi ai sensi del D.M. 19 marzo 2015

COMPARTIMENTI ANTINCENDIO
PIANTA PIANO 1

scala 1/100

Il Progettista	Il R.T.S.A.	Il R.U.P.
Ing. Salvatore Carreca	Ing. Alessandro Dinolfo	Geom. Calogero Caprara

Data	Revisione 04	Aggiornamento	Protocollo

Ing. Salvatore Carreca - Via Minerva 31/A - 92100 Agrigento

Il presente progetto è protetto a termini di legge.